



Bauherrschaft: SCHAPPE AG, Feldstrasse 2, 6060 Sarnen			
Objekt:	Gestaltungsplan Wegmatt Ost		Objekt-Nr.: 17.10
	6048 Horw, Parz. 1546		Plan-Nr.: 1.001
Plan:	Situation		Massstab: 1:500
Datum:	12.06.2017	Projektphase: Gestaltungsplan	Gez.: td
		Format:	A3

orientierend

Unterschriften:


Ort und Datum: Horw,

Grundeigentümer:

Architekt:

Legende:

- Gestaltungsplan Perimeter
- Gewachsens Terrain
- Neues Terrain

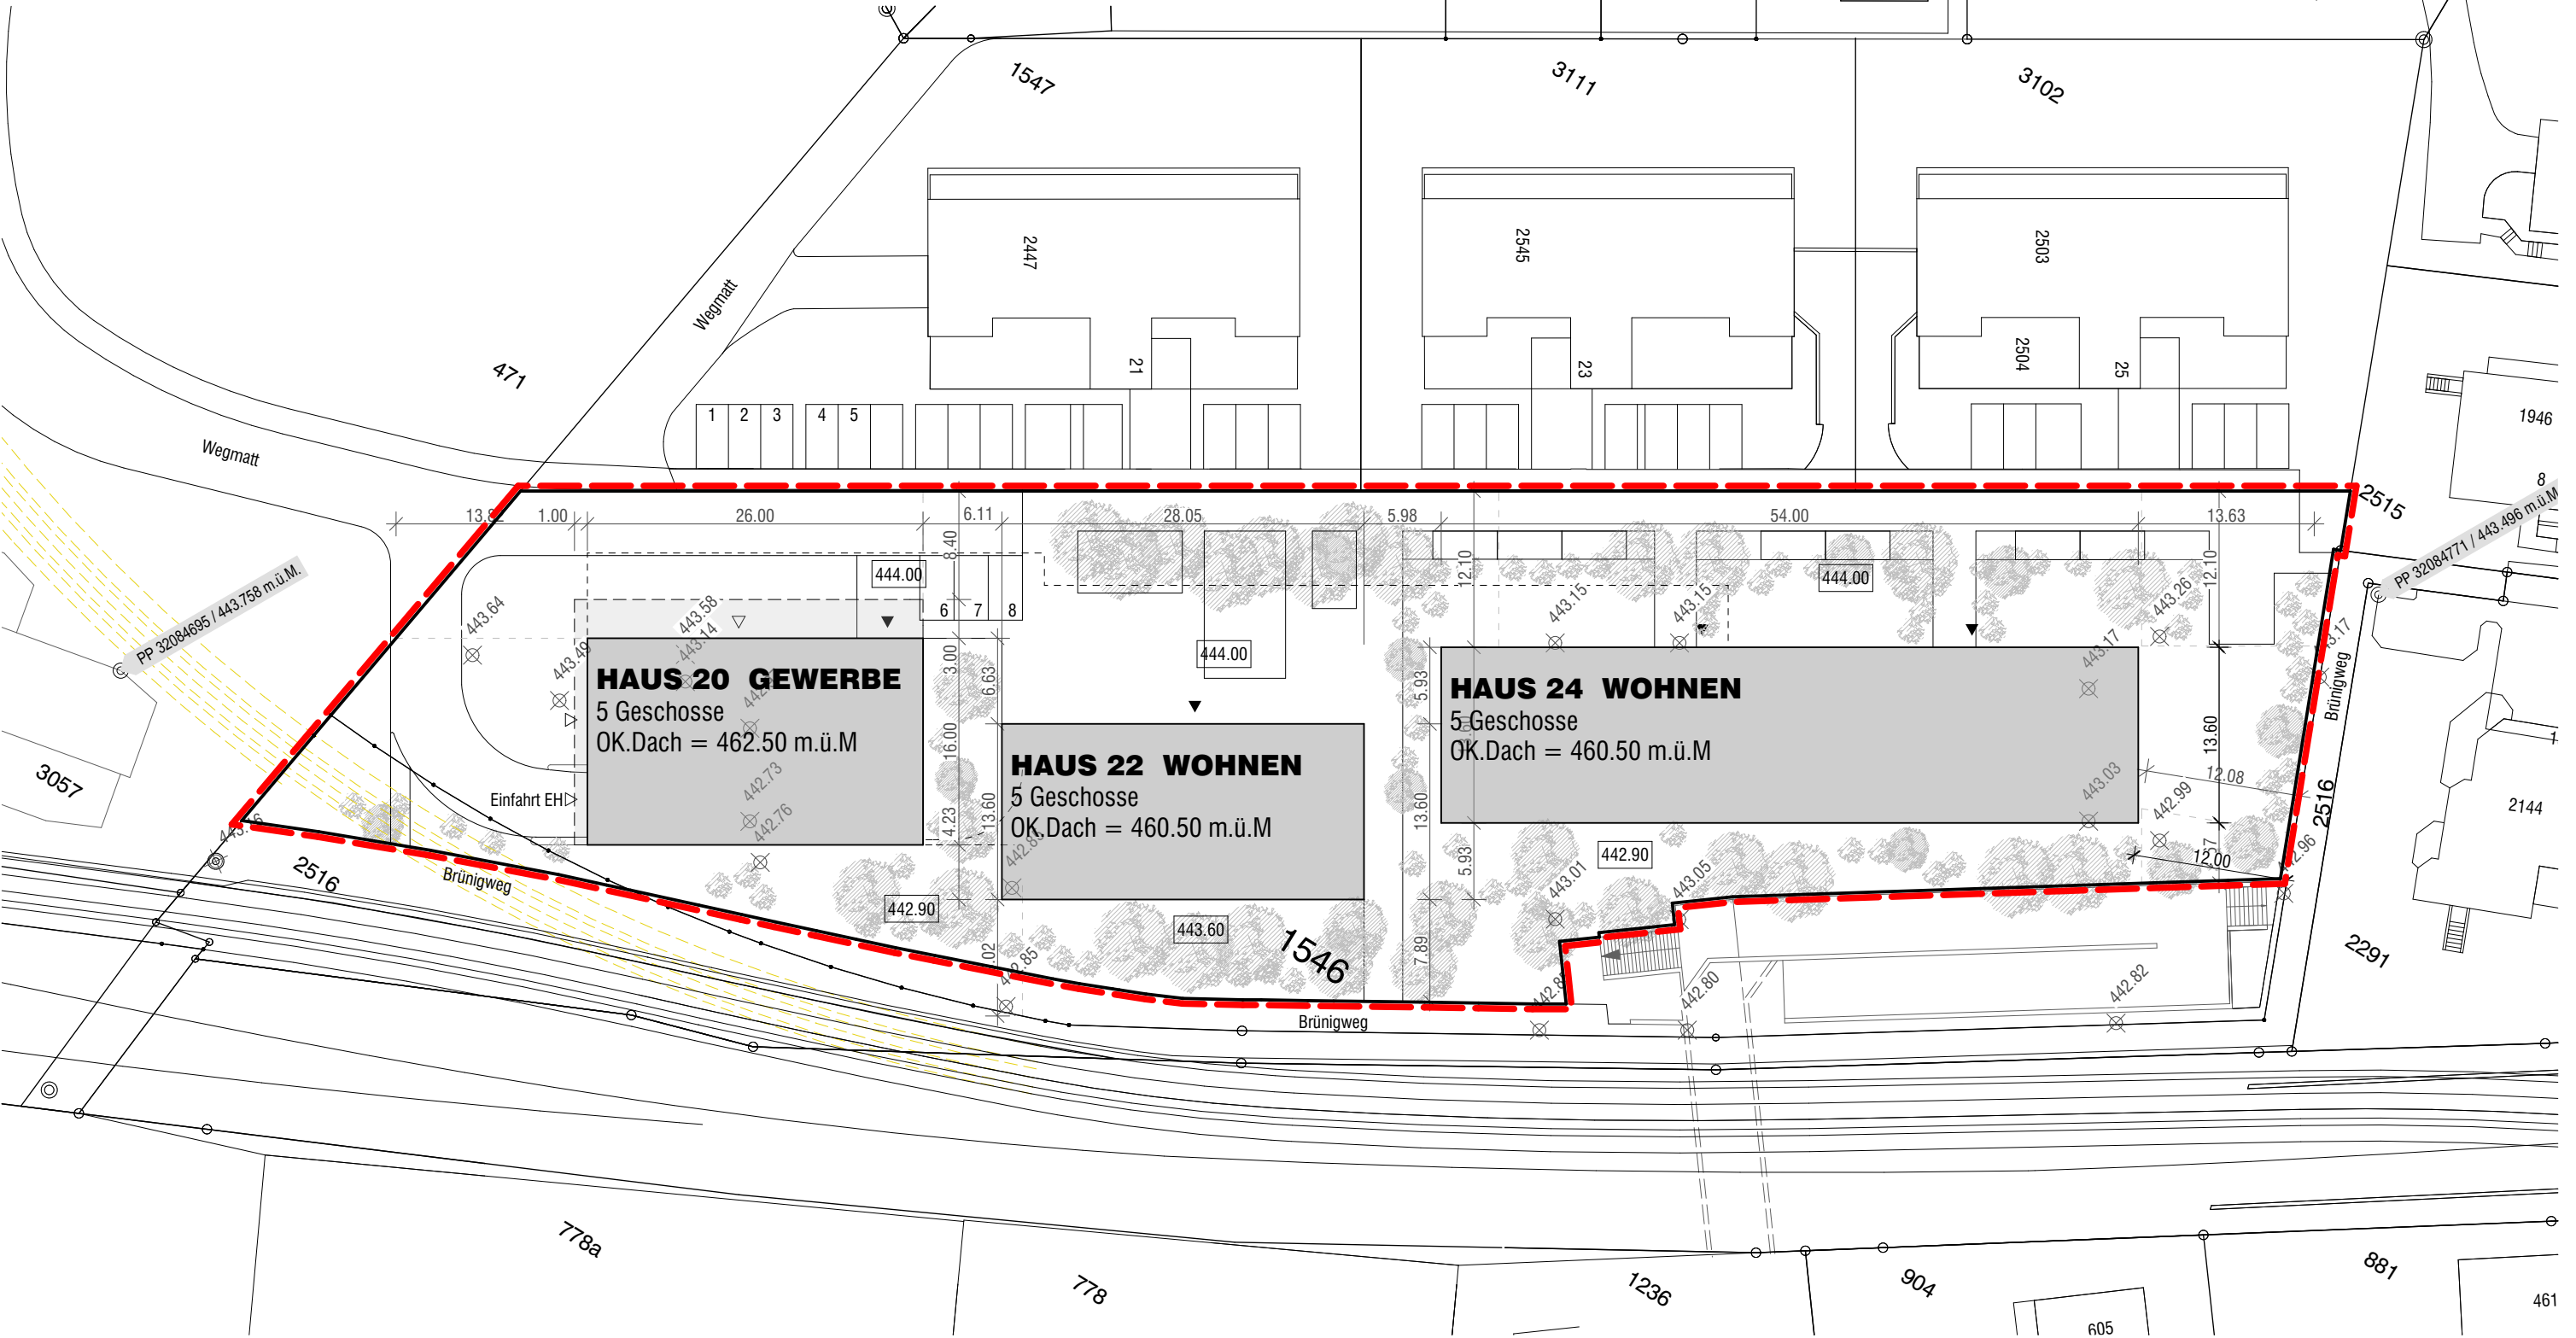



Bauherrschaft:	SCHAPPE AG, Feldstrasse 2, 6060 Sarnen		
Objekt:	Gestaltungsplan Wegmatt Ost		Objekt-Nr.: 17.10
	6048 Horw, Parz. 1546		Plan-Nr.: 1.301
Plan:	Beispielfassaden		Massstab: 1:500
Datum:	12.06.2017	Projektphase: Gestaltungsplan	Gez.: td Format: A3

orientierend

Unterschriften:

Ort und Datum:

Horw,

Grundeigentümer:

Architekt:

