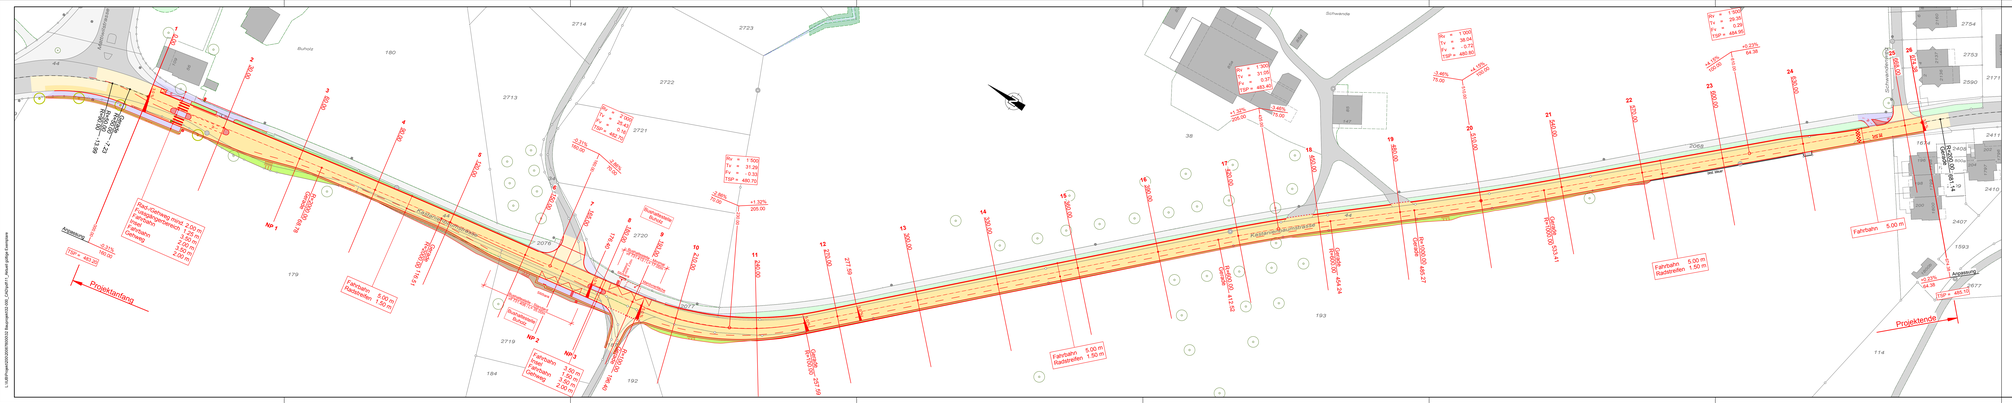

Gemeinde Horw
Baudepartement
Tiefbau
Gemeindehausplatz 1
6048 Horw

HORW GEMEINDE

Bauprojekt

Sanierung Kastanienbaumstrasse
Knoten Buholz - Schwanden

Situation Strassenbau 1 : 500

IUB Engineering AG
Schützenmattstrasse 99
CH-6003 Luzern
Tel. +41 41 444 27 40 www.iub-eng.ch

Massstab	Format	297 x 1890	
1:500	erstellt	11.01.2019	vdo
	geprüft	11.01.2019	bea
	freigegeben	11.01.2019	Ma

200 678 000.32 - 01 A