




LS-LS' Langschnitt West-Ost

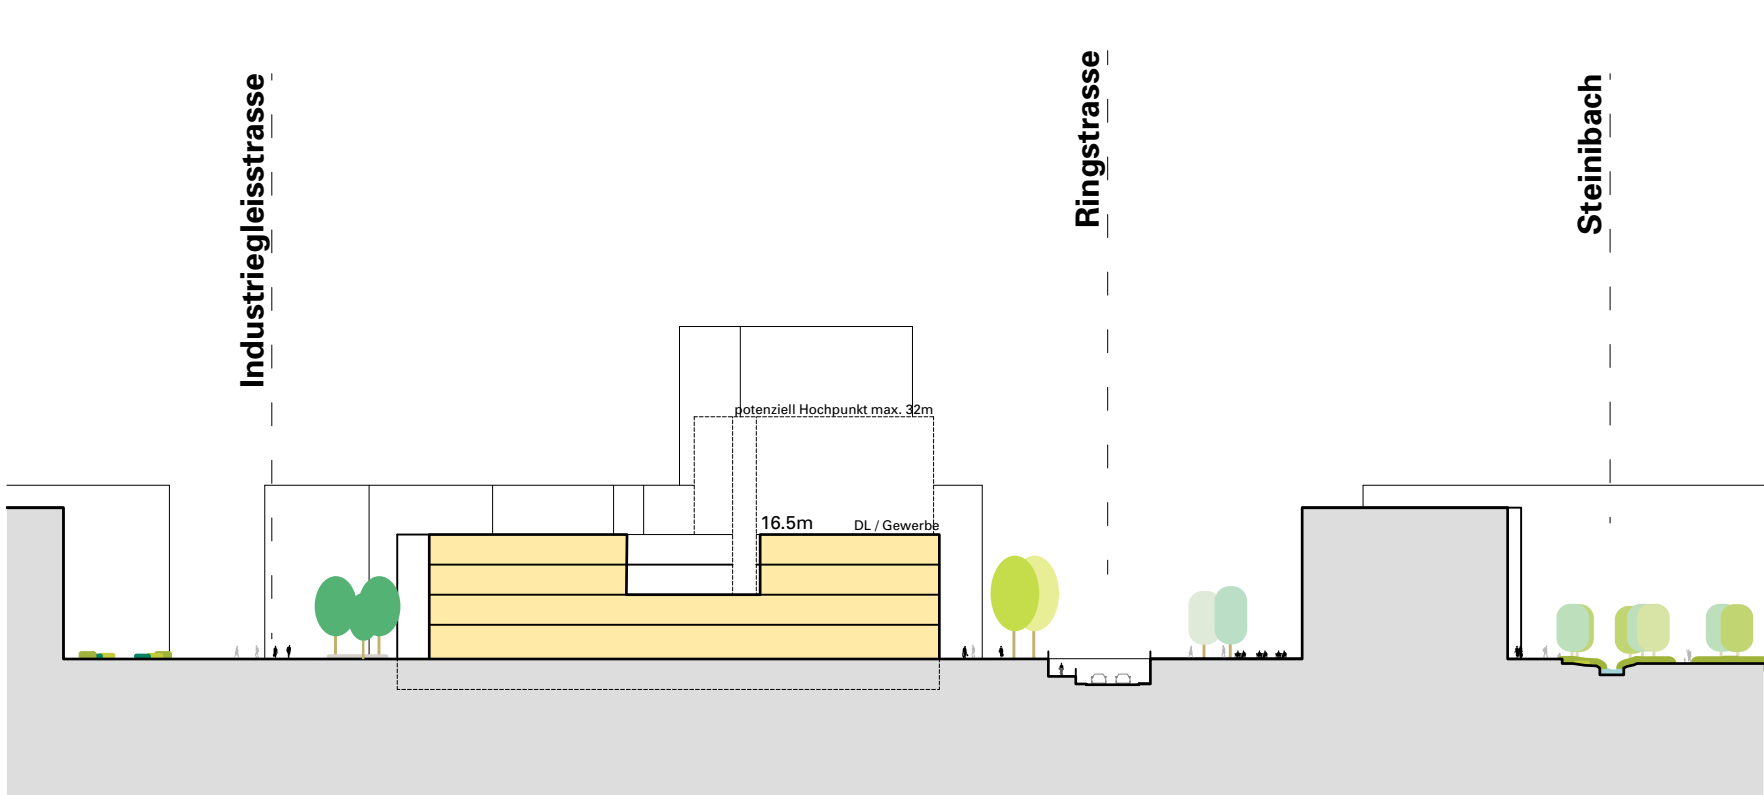


QS1-QS1' Querschnitt Unterführung Ringstrasse

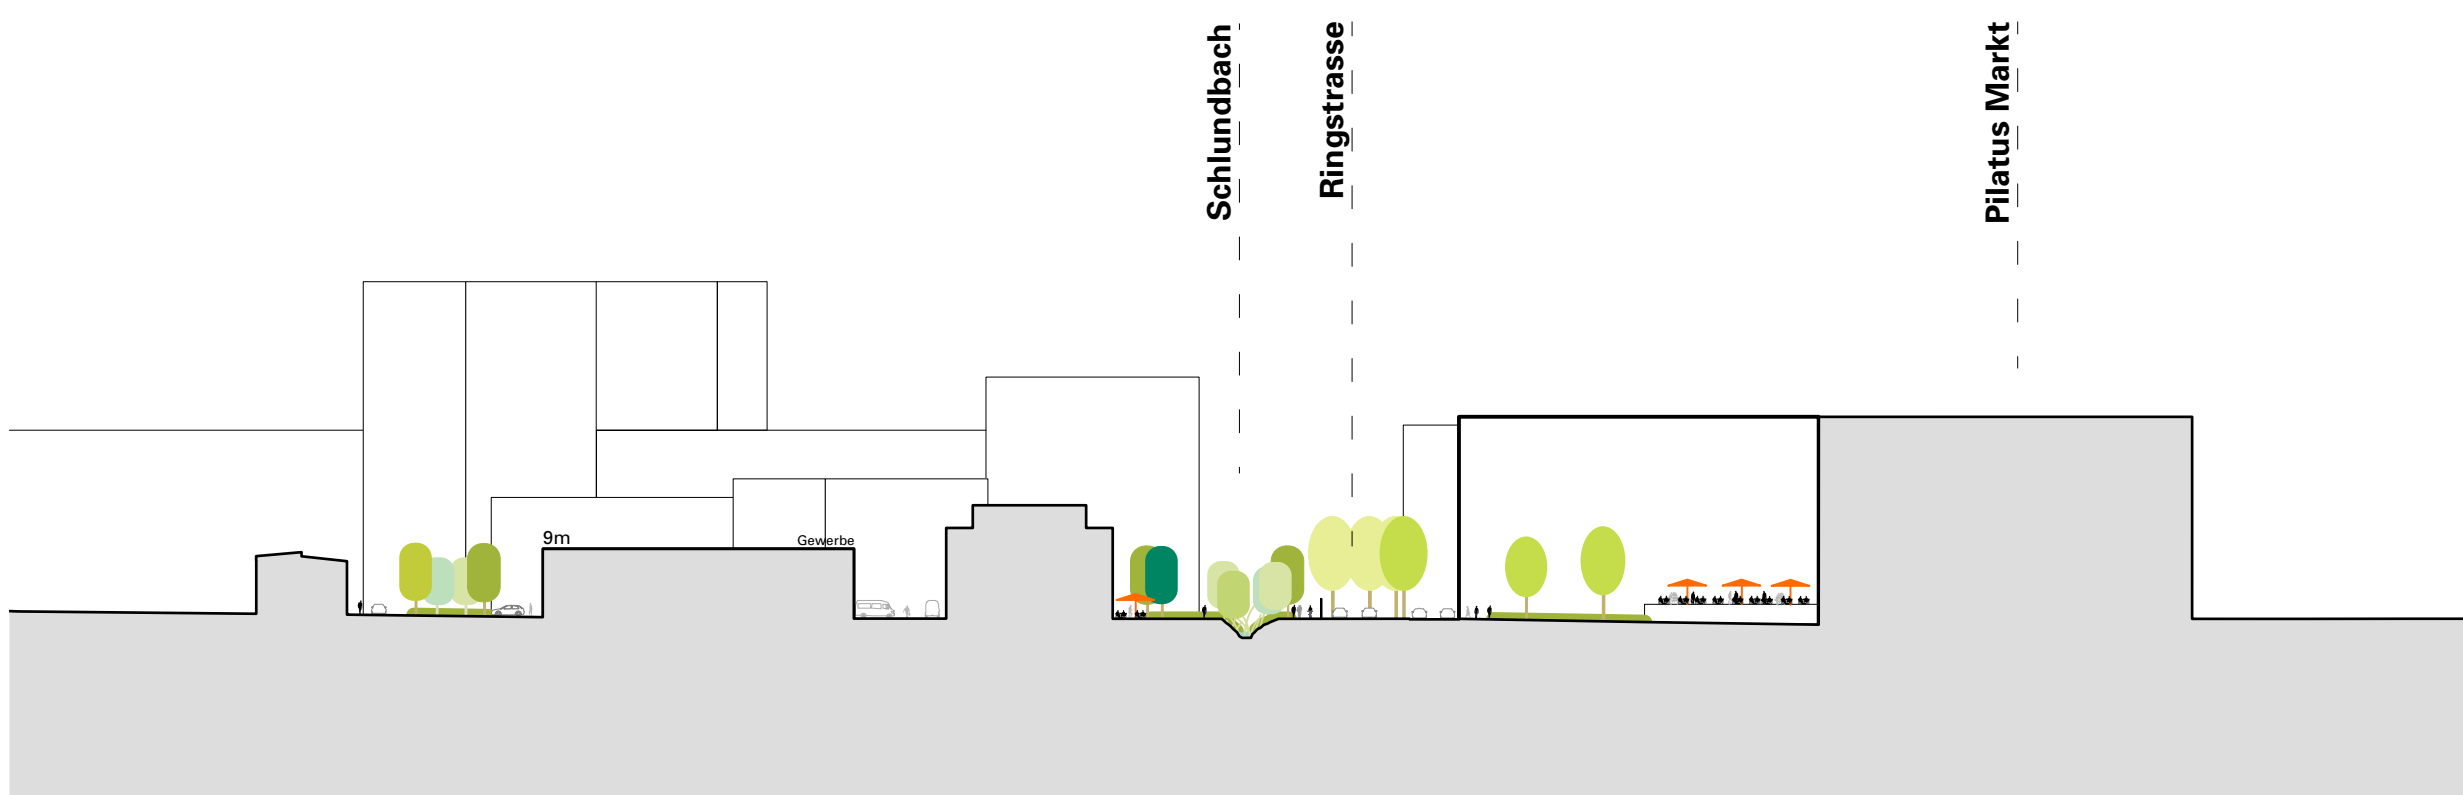

QS3-QS3' Querschnitt Baufeld A3 / Pilatus-Markt

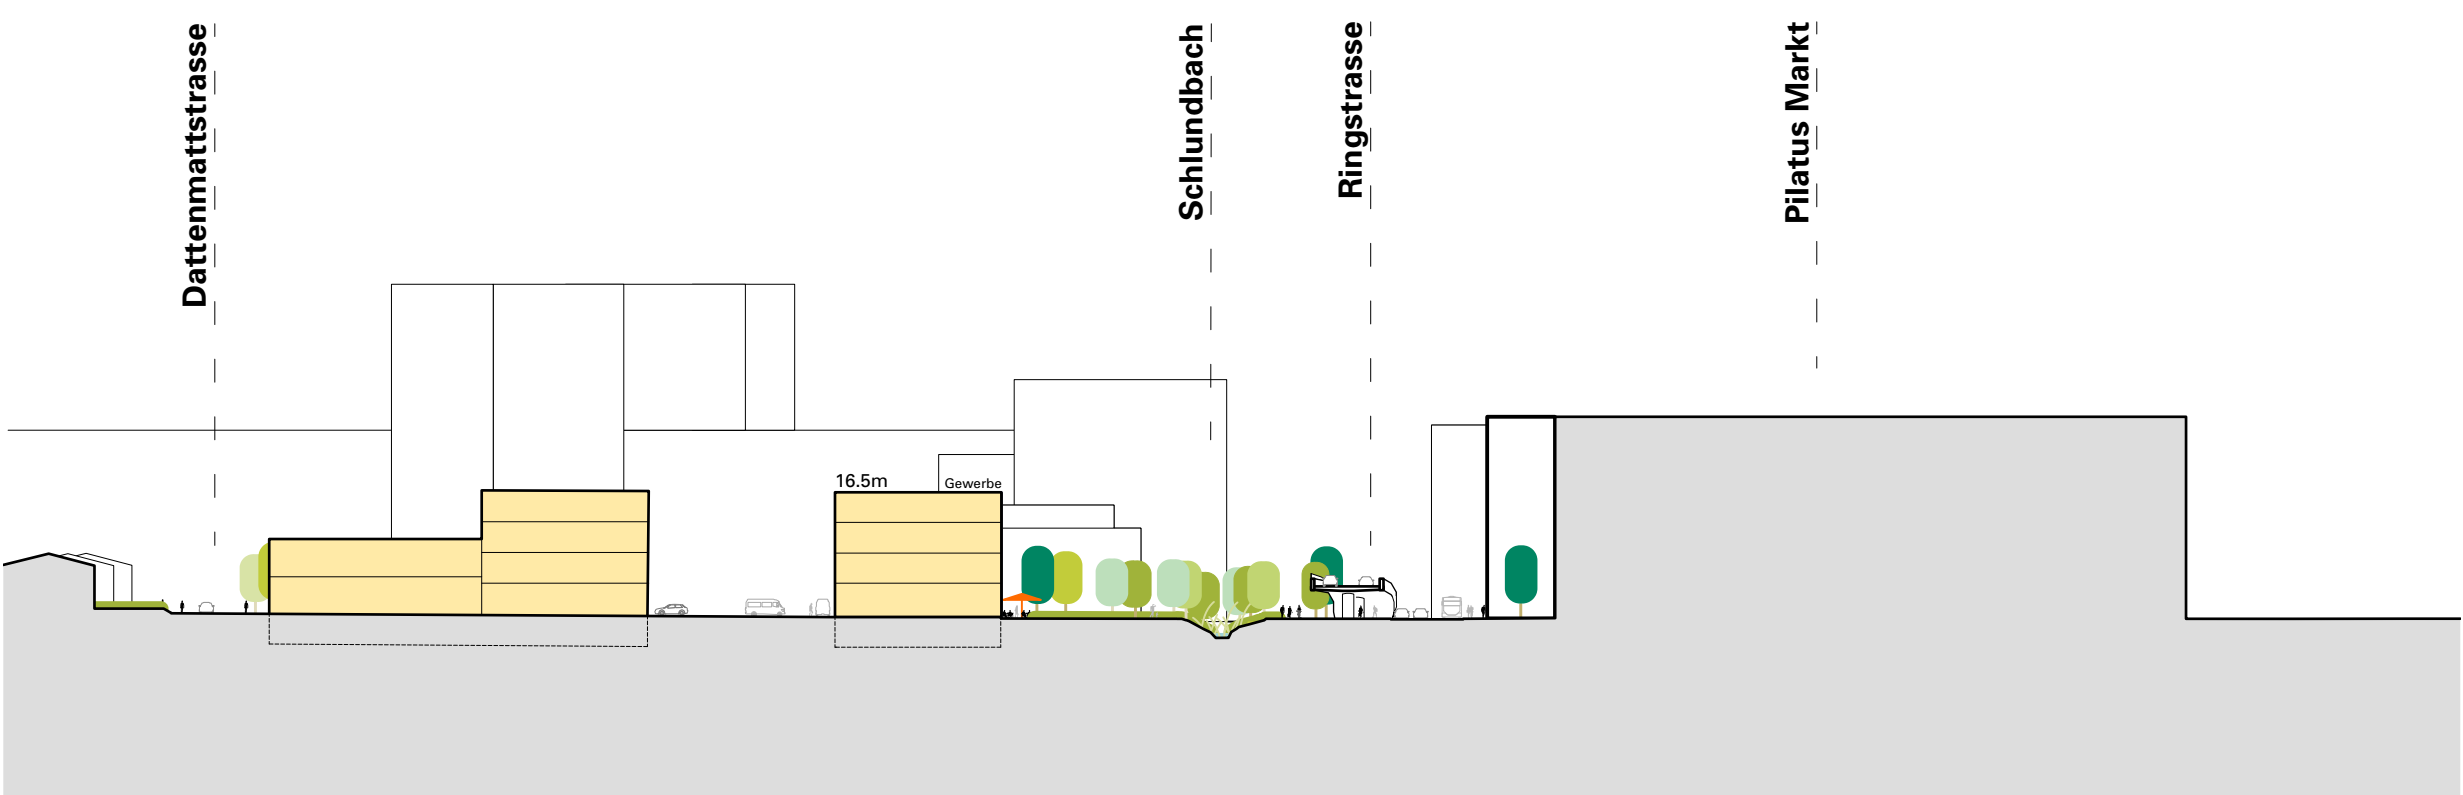

QS4-QS4' Querschnitt Baufeld A2 / Pilatus-Markt

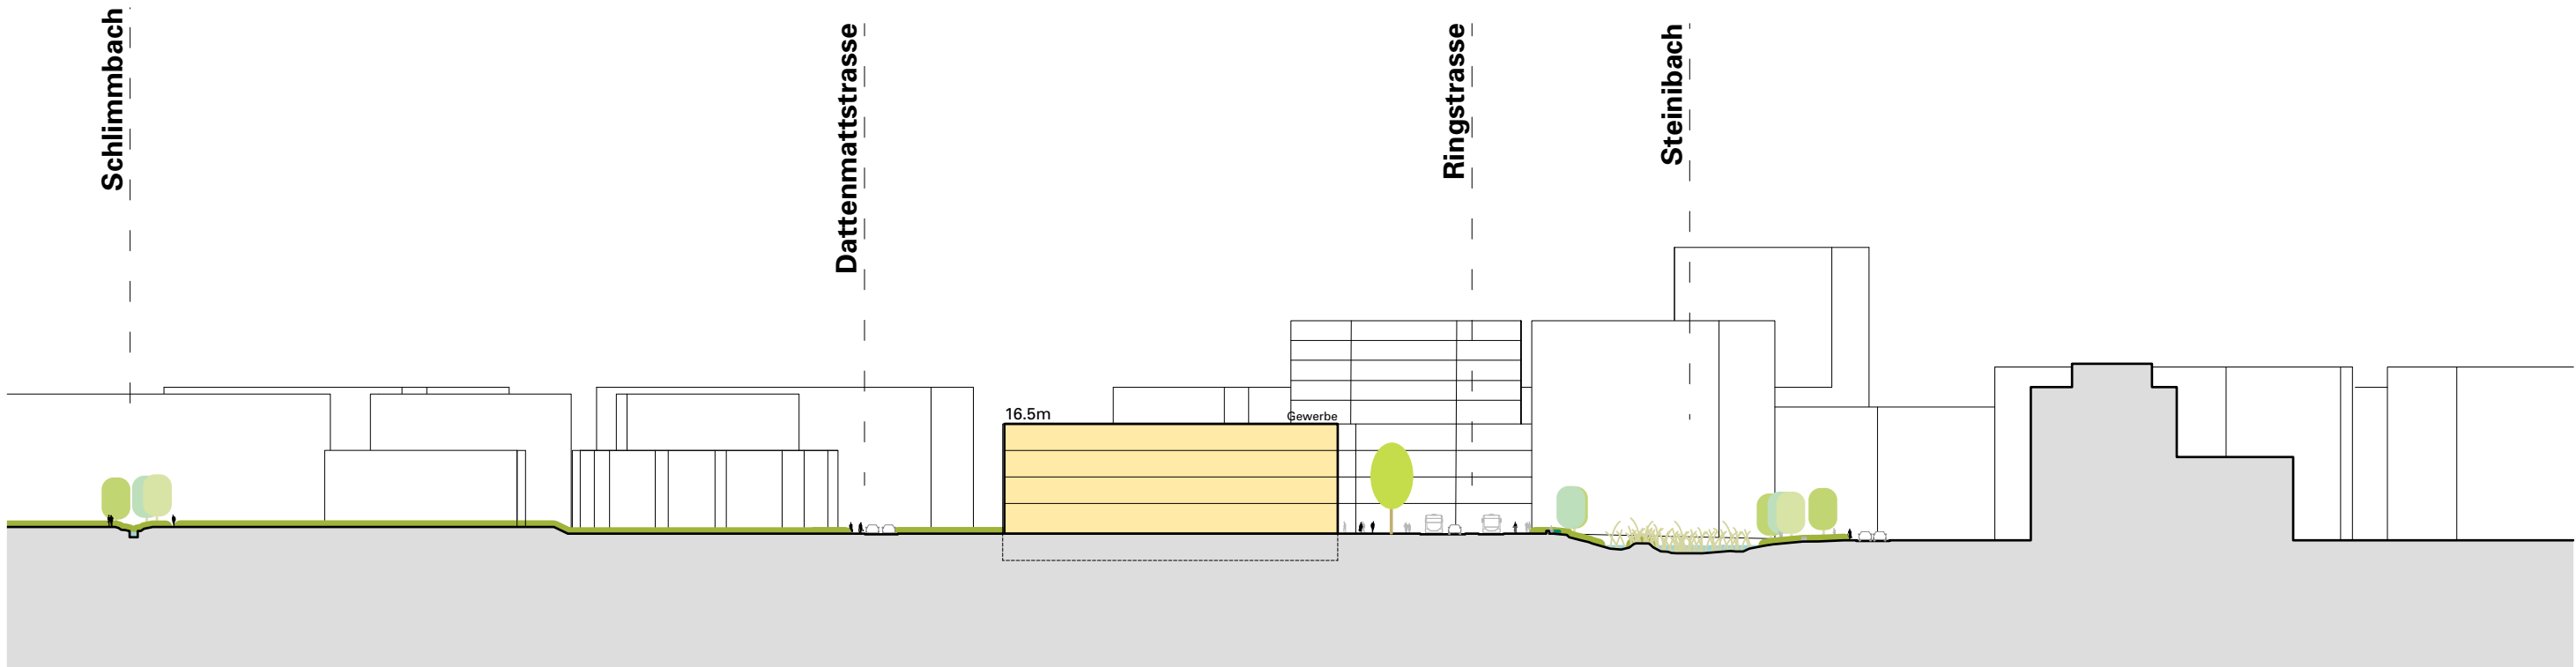

QS2-QS2' Querschnitt Steinbachknoten


Varianten Knoten Steinbach - Bebauung am Knoten Steinbach

Variante Pavillon am Knoten Steinbach:
- Pavillon im Gewerbepark -> vor allem aus Fussgängerperspektive sichtbar
- mögliche Nutzung: Café, Tourismus Info, Ausstellung


Variante Turm am Knoten Steinbach (s. Illustrationsplan):
- skulpturaler Turm mit eher kleinem Footprint
- Icon am Knoten Steinbach, hohe Sichtbarkeit auch für Autofahrer
- mögliche Nutzungen: Skulptur/Kunst (keine, vgl. Klangtürme Biel), Tourismusbüro, Café, Büro, Shopping,

Variante Gebäudeverlängerung am Knoten Steinbach:
- Gebäude in Verlängerung von TopCC definiert Fassade zu Park und Kreuzung neu
- Herzstück vom Park ist nicht nur von Strassen umgeben, sondern Gebäude steht am Park
- EG bespielt Park: Café, Tourismusbüro, Ausstellung, Büro, Shopping div.


Variante Pavillon am Knoten Steinbach

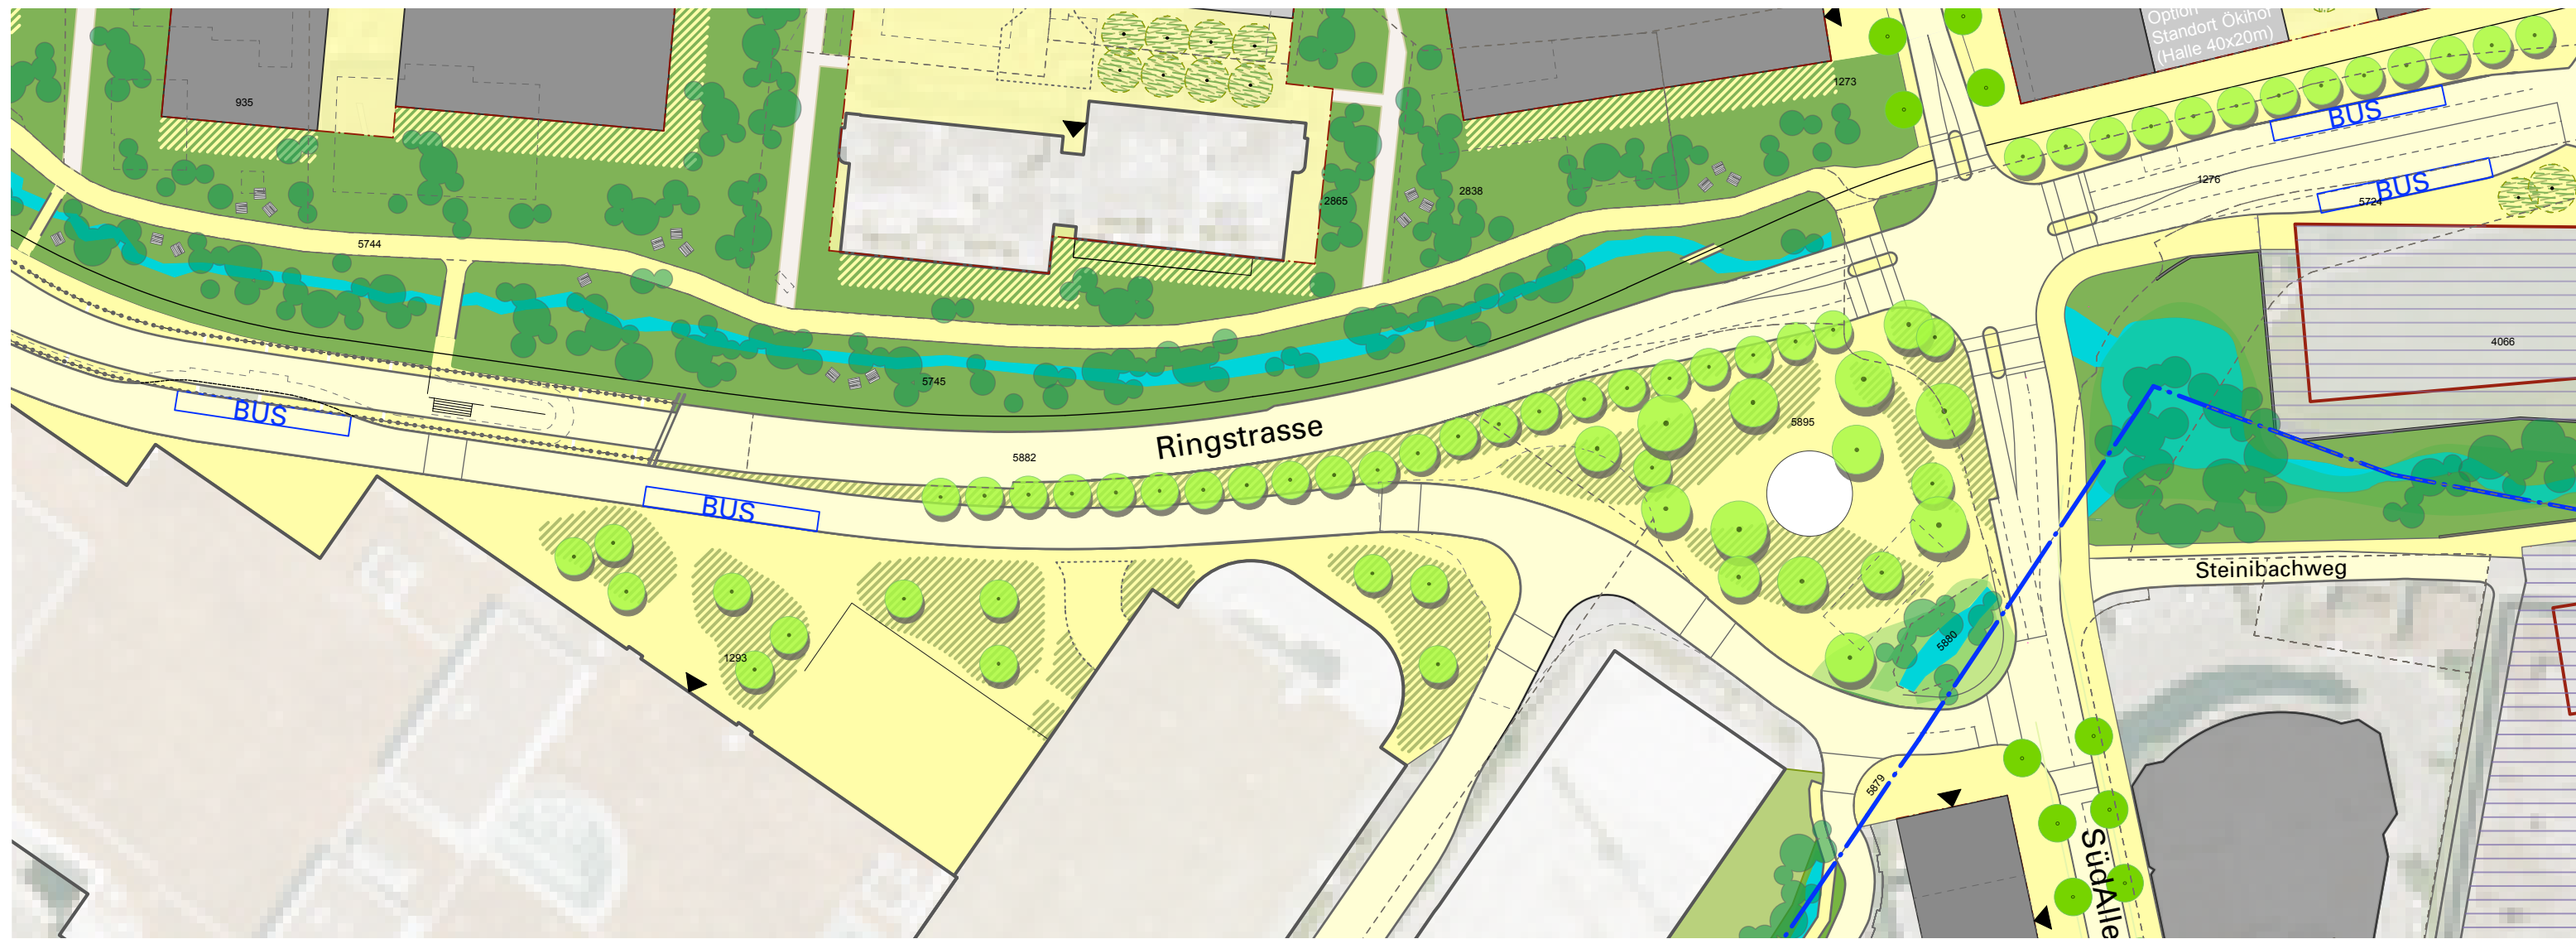


Variante Gebäudeverlängerung am Knoten Steinbach

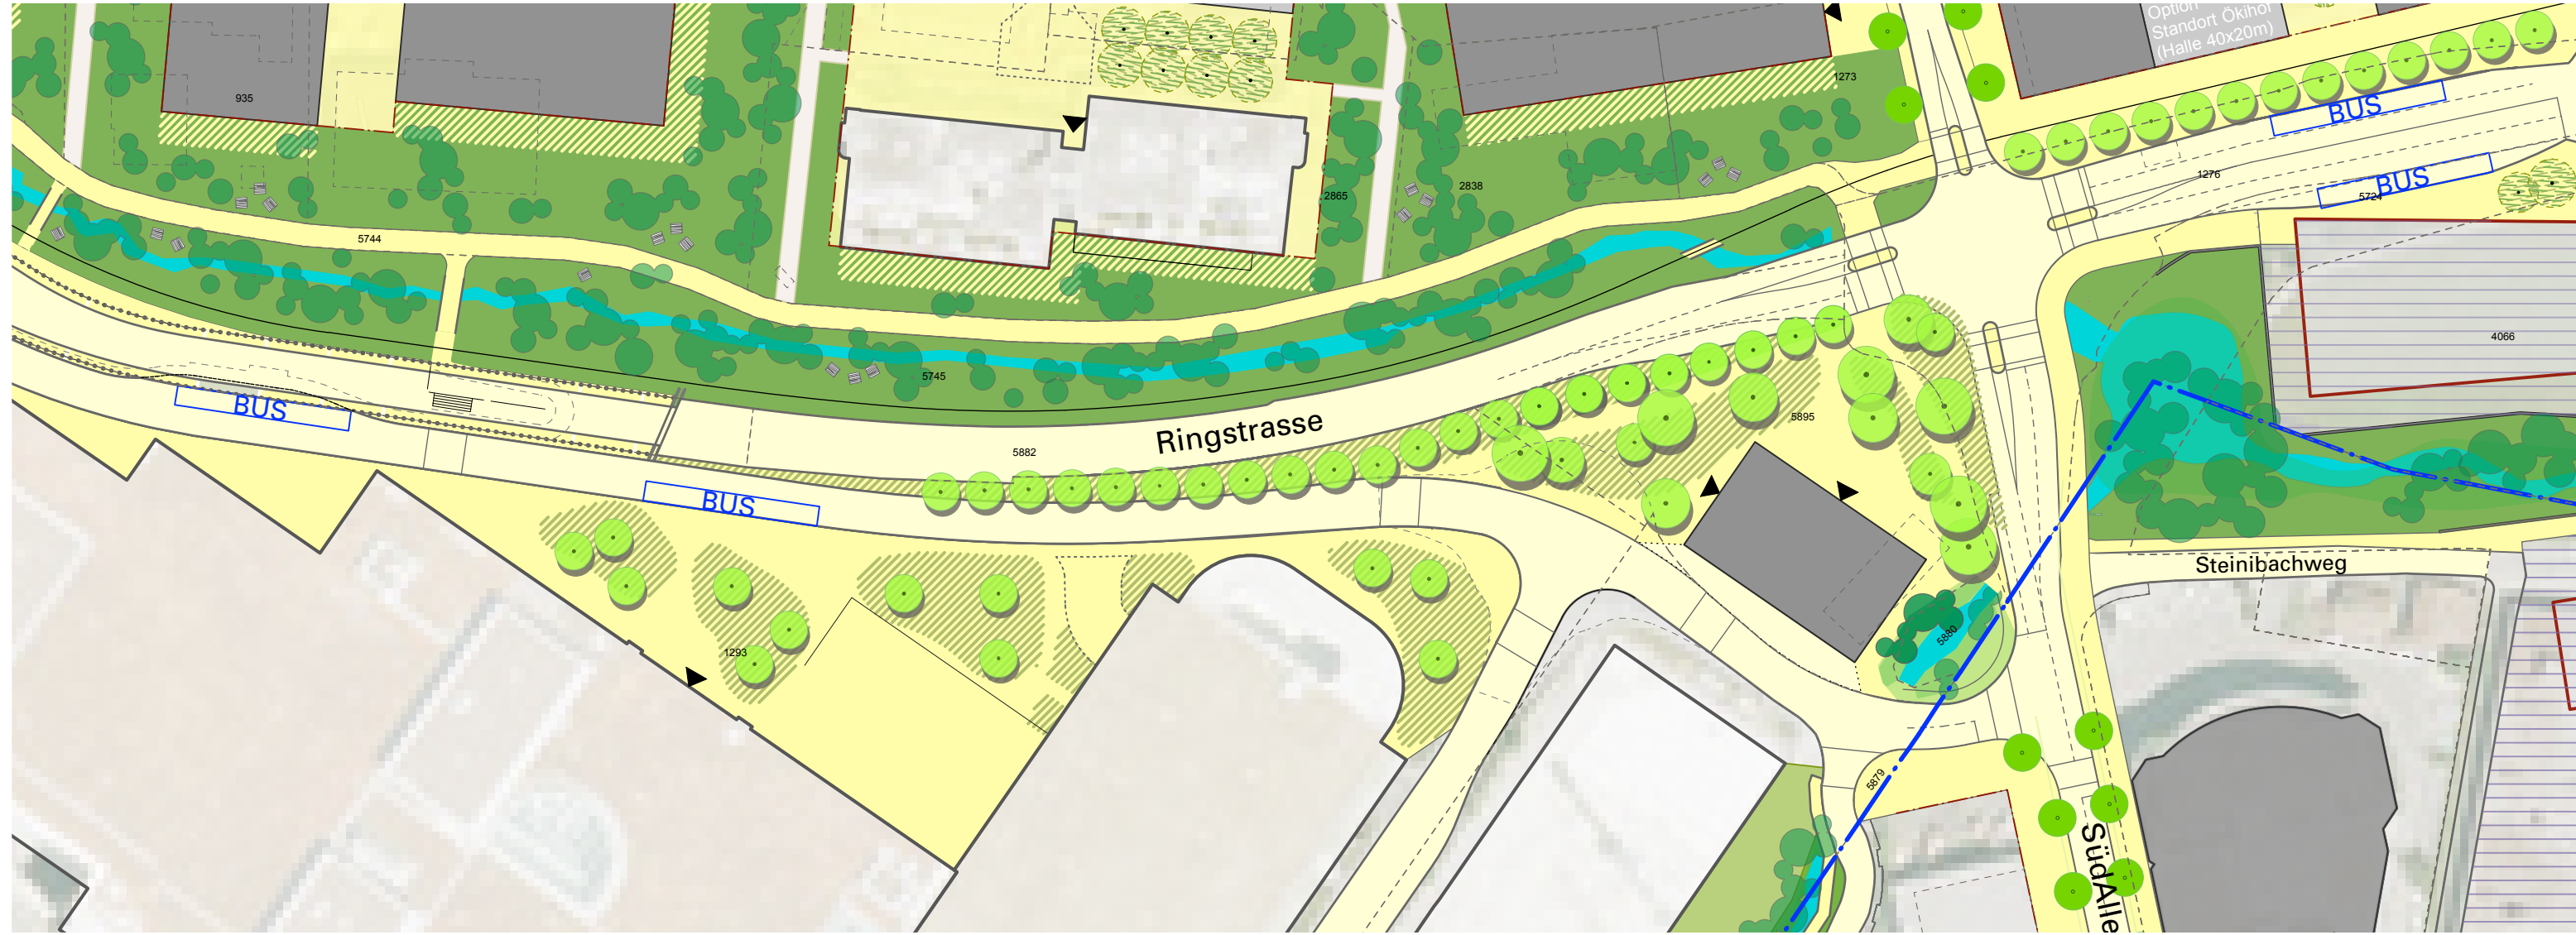


Prinziipschnitte S dallee:

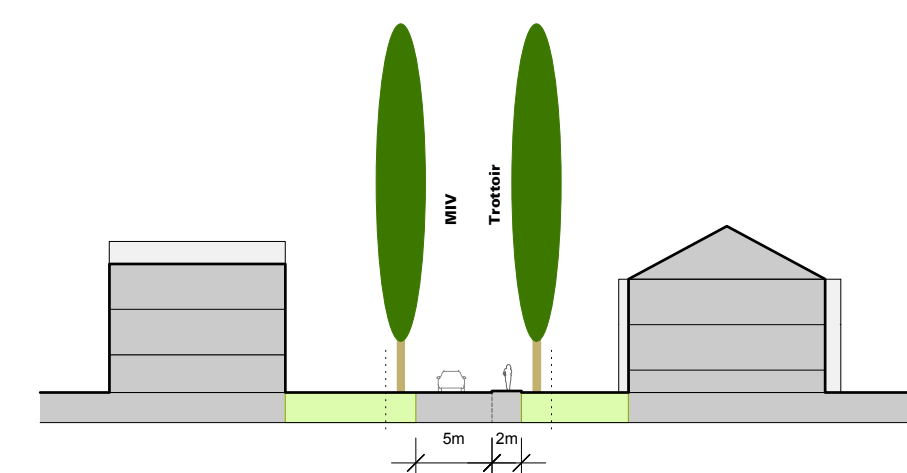

A: Quartierstrasse (heute: Veichenstrasse)

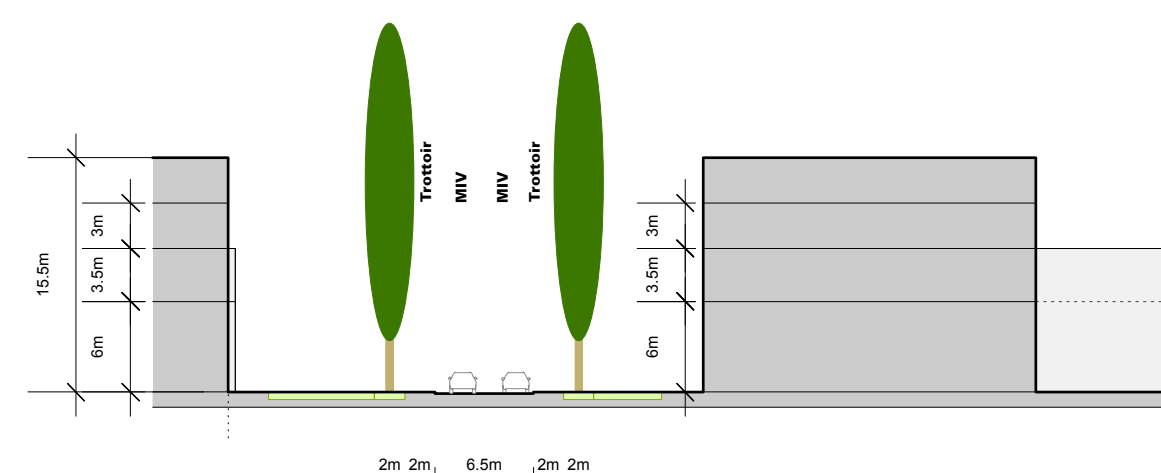

B: Nördlich Knoten Steinbach (heute Arealzufahrt)

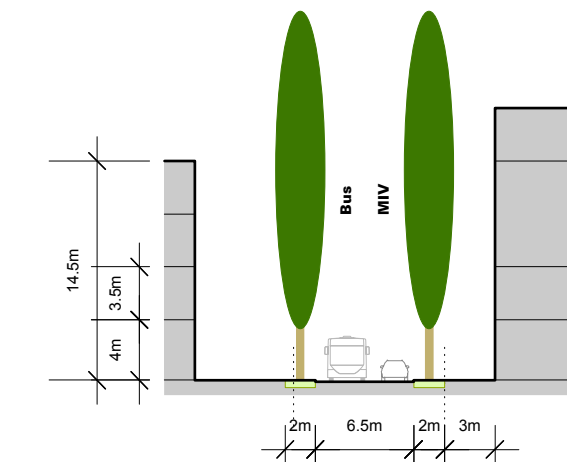

C: Südlich Knoten Steinbach (heute Technikumstrasse)



Illustrationsplan Vertiefungsgebiet V

M 1:1'000

Datum ges.:	Datum Druck:	gepr.:	gepr.:	Format:	
23.03.2018	23.03.2018	sc	dr	2x 1.190.84	
No. Datum ges. Kurzbeschreibung der Änderung					Änderungsliste

No.	Datum	von	Eingetragen, Ausgegeben, Diskutiert	Ausgabefliste
-----	-------	-----	-------------------------------------	---------------

Projektteam LuzernSüd:

ernst niklaus feuch partner architekten mbh gmbh	Feldstrasse 133 - CH-8004 Zürich T: 0041 (0)43 500 10 40 - F: 0041 (0)43 500 10 49 Freihofweg 9 - CH-5000 Aarau T: 0041 (0)82 823 78 60 - F: 0041 (0)82 823 78 60
Studio Vulkan Landschaftsarchitekten BSIA	Vulkanstrasse 120 - CH-8048 Zürich T: 0041 (0)43 336 60 70 - F: 0041 (0)43 336 60 80
Kontextplan AG Verkehrsprüfung	Käfiggässchen 10 - CH-3011 Bern T: 0041 (0)31 544 22 35