



Legende:

- interne Erschliessungsflächen
- geschütztes Gehölz bestehend
- geschütztes Gehölz verlegt
- übrige Gehölzstandorte
- Hauptbaubereich für Vollgeschosse
- Gestaltungsplanfläche
- Spielplatz
- Grenzen bestehend
- Vorschlag Grenzen neu

projekt
gestaltungsplan sonnhalde
 parzellennr. 3024 3050 3051
 3052 3053 3054
 3055 3056
 plannr. GP 01


situation
 datum 18.02.05
 gedruckt am 9.2.06 15:39

Bauherrschaft
eigentümer sonnhalde
 ca Giovanni Caruso
 hochrütistr. 39
 6005 luzern


planung
**baumeler&gander
 architekten**
 neustadtstr.38, 6003 luzern
 fax 041 / 360 54 11
 gbaumeler@baumelergander.ch
 tel 041 / 360 54 10
 www.baumelergander.ch

Legende:

- Untergeschoss
- Vollgeschosse
- Attikageschoss max 2/3

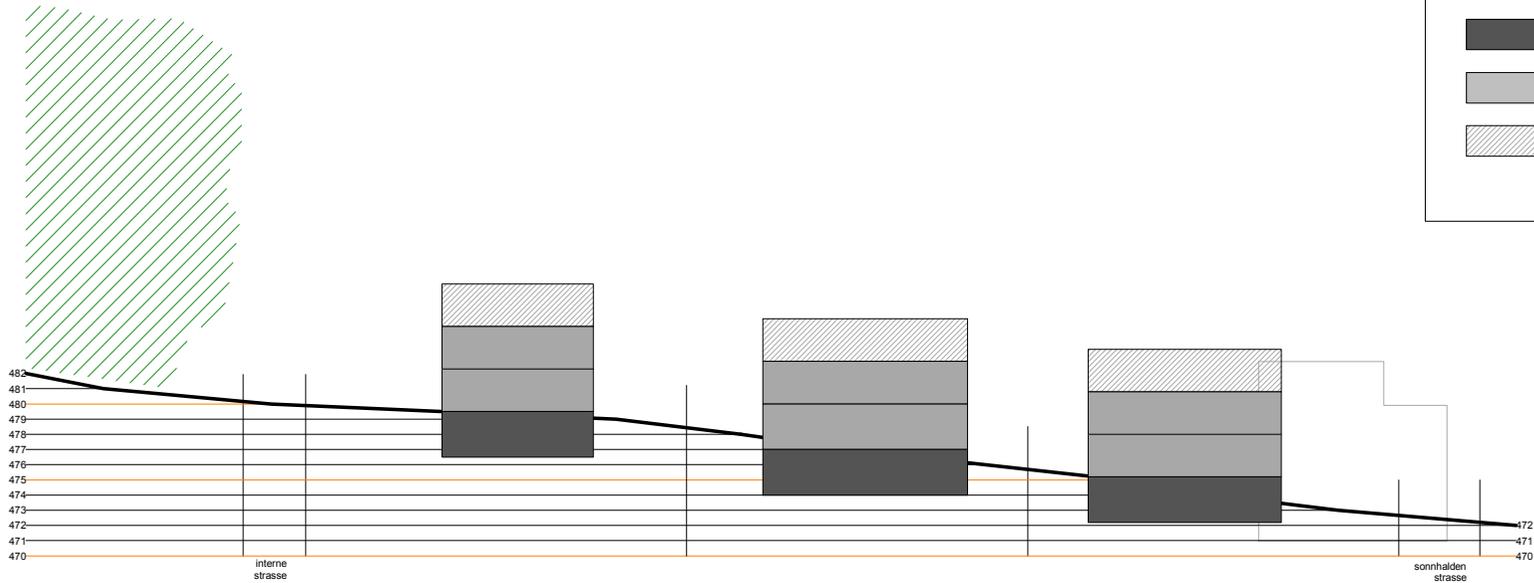

Schnitt CC

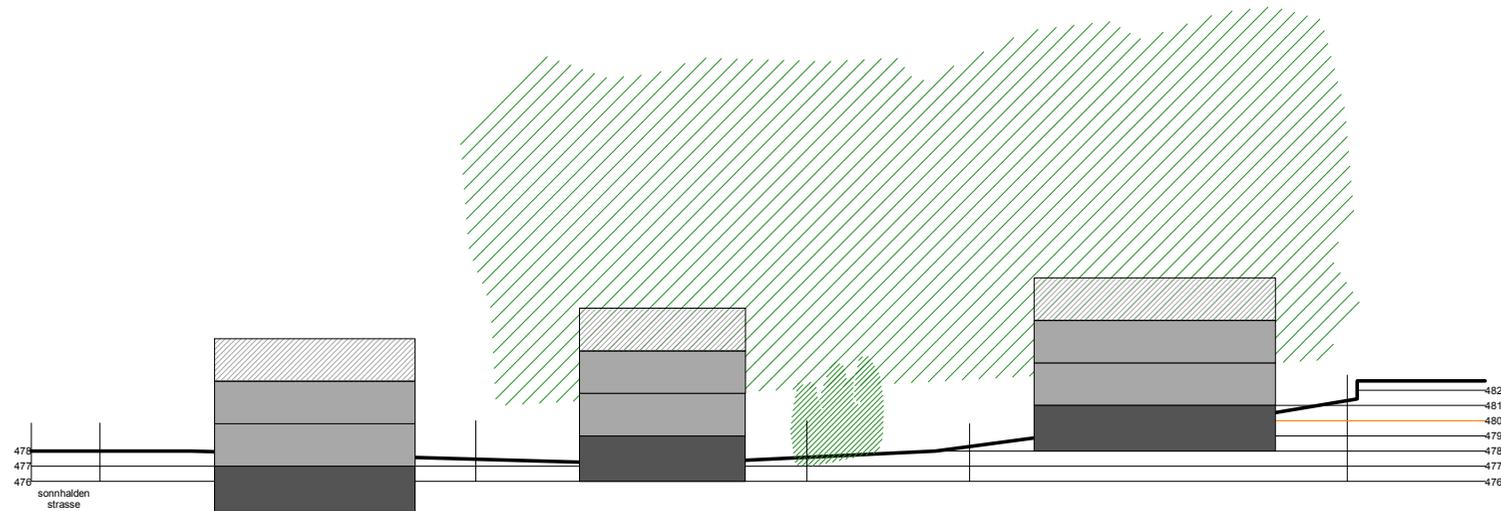

Schnitt DD



projekt

gestaltungsplan sonnhalde

parzellennr. 3024 3050 3051
3052 3053 3054
3055 3056

plannr. GP 03

schnitte CC DD

datum 18.02.05
gedruckt am 9.2.06 15:39

Bauherrschaft


eigentümer sonnhalde

ca Giovanni Caruso
hochrütistr. 39
6005 luzern


planung

baumeler&gander
architekten

neustadtstr.38, 6003 luzern
fax 041 / 360 54 11
gbaumeler@baumelergander.ch
tel 041 / 360 54 10
www.baumelergander.ch

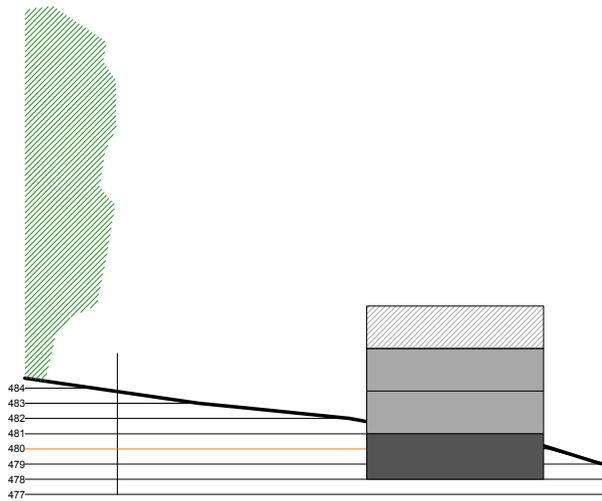

Schnitt AA

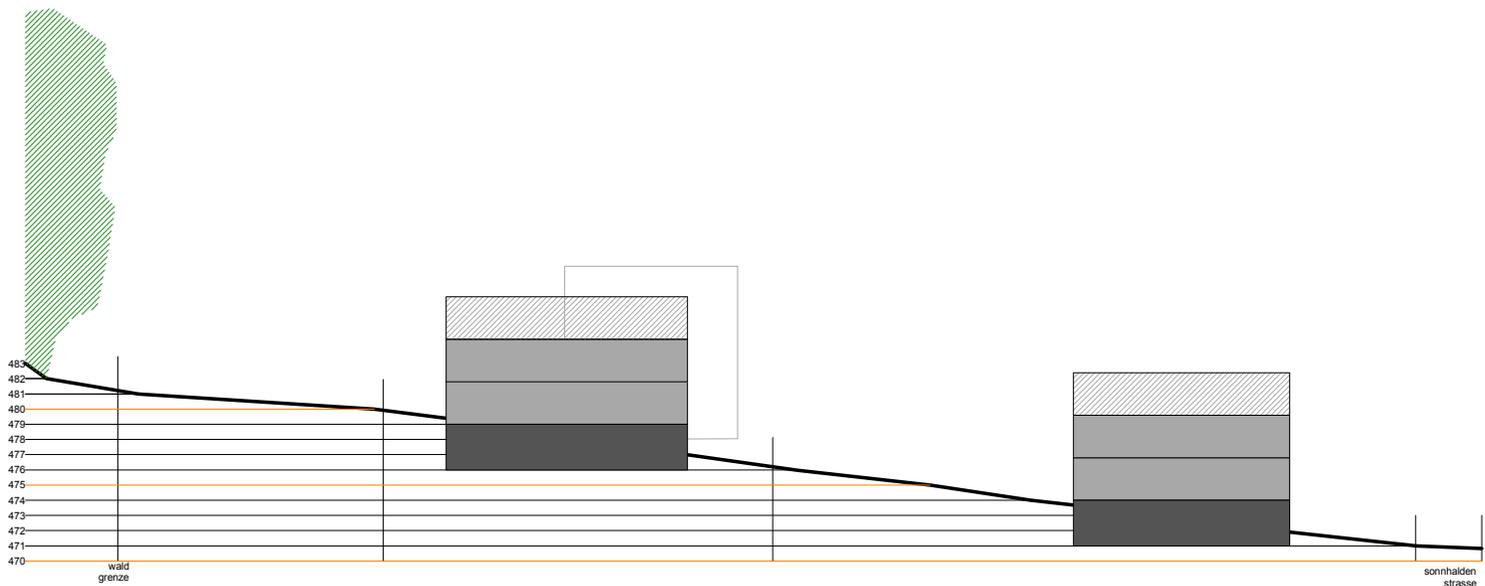

Schnitt BB

Legende:

-  Untergeschoss
-  Vollgeschosse
-  Attikageschoss max 2/3

projekt

gestaltungsplan sonnhalde

parzellennr. 3024 3050 3051
3052 3053 3054
3055 3056

plannr. GP 02

schnitte AA BB

datum 18.02.05
gedruckt am 9.2.06 15:39

Bauherrschaft


eigentümer sonnhalde

ca Giovanni Caruso
hochrütistr. 39
6005 luzern

planung

**baumeler&gander
architekten**

neustadtstr.38, 6003 luzern
fax 041 / 360 54 11
gbaumeler@baumelergander.ch
tel 041 / 360 54 10
www.baumelergander.ch

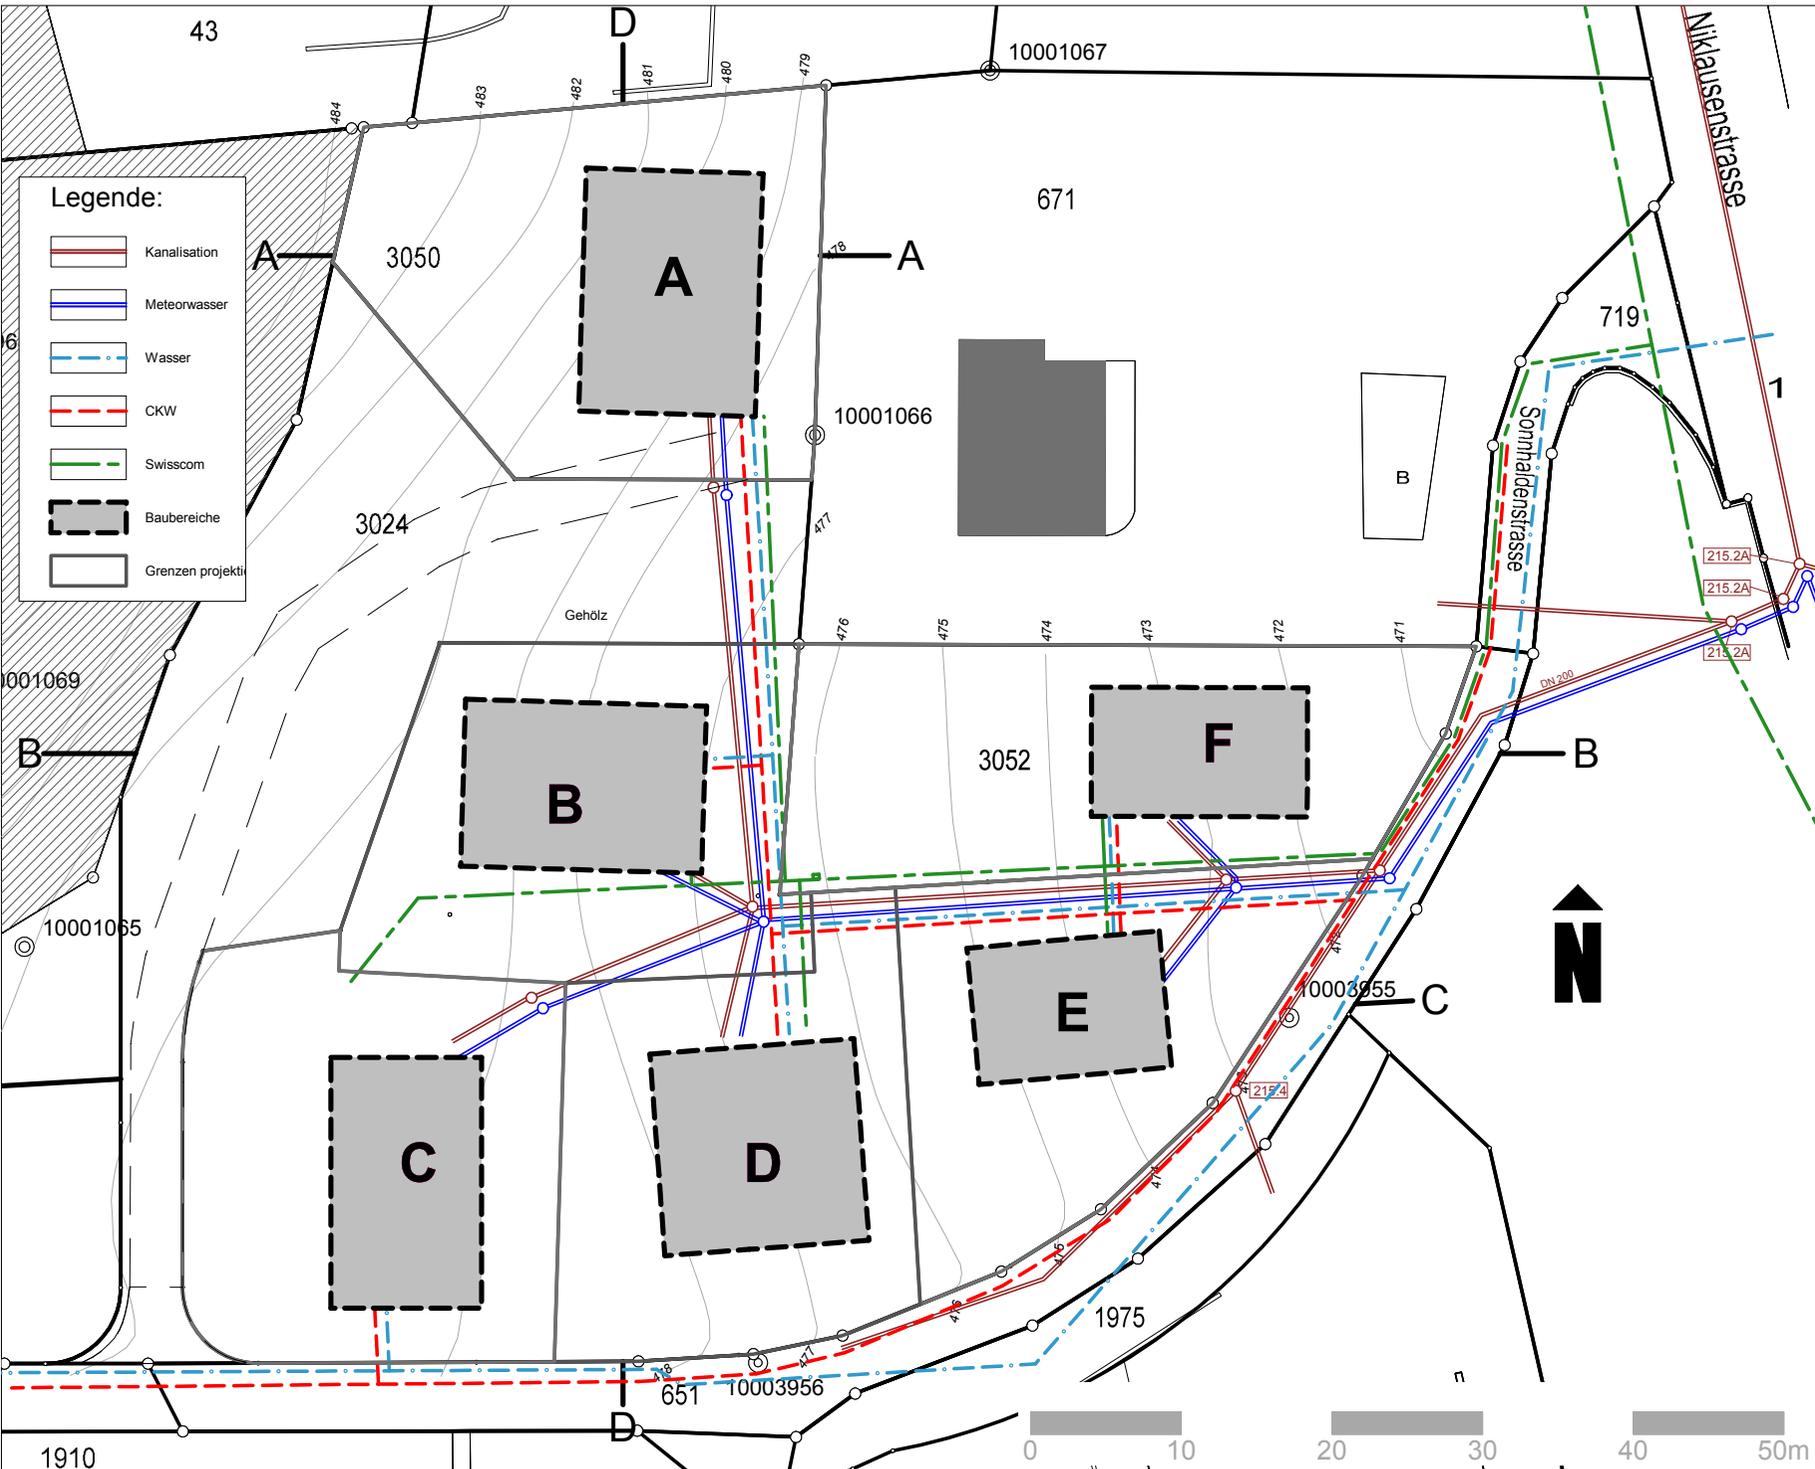

- Legende:**
- Kanalisation
 - Meteorwasser
 - Wasser
 - CKW
 - Swisscom
 - Baubereiche
 - Grenzen projekti

projekt
gestaltungsplan sonnhalde
 parzellennr. 3024 3050 3051
 3052 3053 3054
 3055 3056
 plannr. GP 04

erschliessung
 datum 18.02.05
 gedruckt am 9.2.06 15:46

Bauherrschaft
eigentümer sonnhalde
 ca Giovanni Caruso
 hochrütistr. 39
 6005 luzern

planung
**baumeler&gander
 architekten**
 neustadtstr.38, 6003 luzern
 fax 041 / 360 54 11
 gbaumeler@baumelergander.ch
 tel 041 / 360 54 10
 www.baumelergander.ch



projekt

gestaltungsplan sonnhalde

parzellennr. 3024 3050 3051
3052 3053 3054
3055 3056

plannr. GP 05

umgebung

datum 18.02.05
gedruckt am 9.2.06 15:47

Bauherrschaft

eigentümer sonnhalde

ca Giovanni Caruso
hochrütistr. 39
6005 luzern

planung

baumeler&gander architekten

neustadstr.38, 6003 luzern
fax 041 / 360 54 11
gbaumeler@baumelergander.ch
tel 041 / 360 54 10
www.baumelergander.ch