


Teiländerung Zonenplan im Bereich der Zentrumszone 1.3 (Bebauungsplan Ortskern)

Masstab 1:2'500

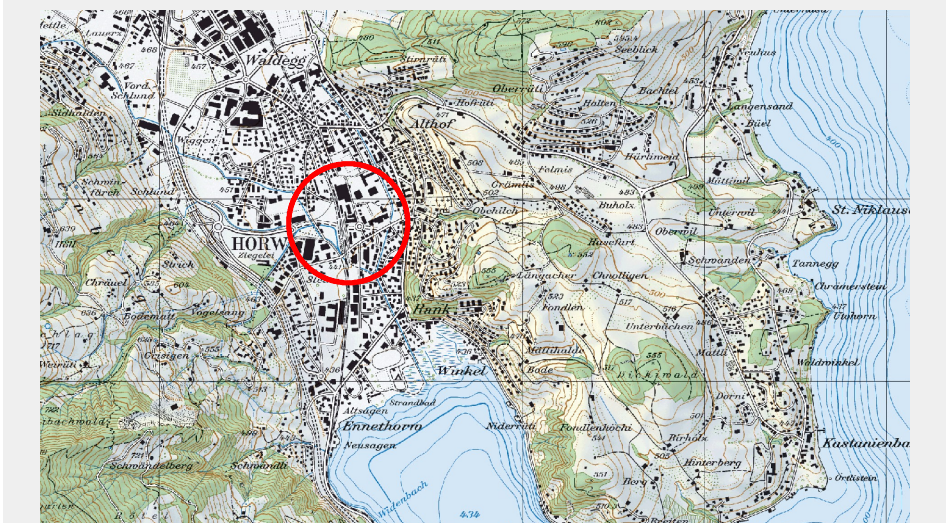

© 2010 swisstopo (JM100006)

Öffentliche Auflage: 31. Januar bis 1. März 2011

Beschluss Einwohnerrat:

Der Einwohnerratspräsident: Der Gemeindeschreiber:

Genehmigung Regierungsrat:

Architektur | Raumentwicklung | Verkehr | Landschaft | Umwelt

metron

Ablage 11_PLAENE/GIS/BEADAT
Teilaend_NP_Ortskern_Horw
Projekt-Nr. 07-033-06
Format 30 x 106
Gez./Geprüft HUB / BGL
Erstelldatum 09.11.2010

Metron Raumentwicklung AG
Stahlrain 2 / 5201 Brugg
T: 056 460 91 11
F: 056 460 91 00
Info@metron.ch
www.metron.ch

Zonenplan gemäss Beschluss der Stimmberechtigten vom 26. September 2010


Nutzungszonen

	ES	Bauzonen
	Z 1.3	III Zentrumszone 1.3
	ZB	III Zentrumszone Bahnhof
	W4 0.75	II viergeschossige Wohnzone 0.75
	W3 0.55	II dreigeschossige Wohnzone 0.55
	W2 0.35	II zweigeschossige Wohnzone 0.35
	AW	III Arbeits- und Wohnzone
	A	IV Arbeitszone
	ÖZ	II Zone für öffentliche Zwecke (Ordnungsnummer BZR)
	SpF	III Zone für Sport- und Freizeitanlagen (Ordnungsnummer BZR)
	Gr	II Grünzone (Ordnungsnummer BZR)

- Bebauungsplanpflicht
- Gestaltungsplanpflicht
- Zone für verdichtete Bauweise

Orientierungsinhalt

- offene Fliessgewässer
- eingedolte Fliessgewässer
- 9 m Abstände

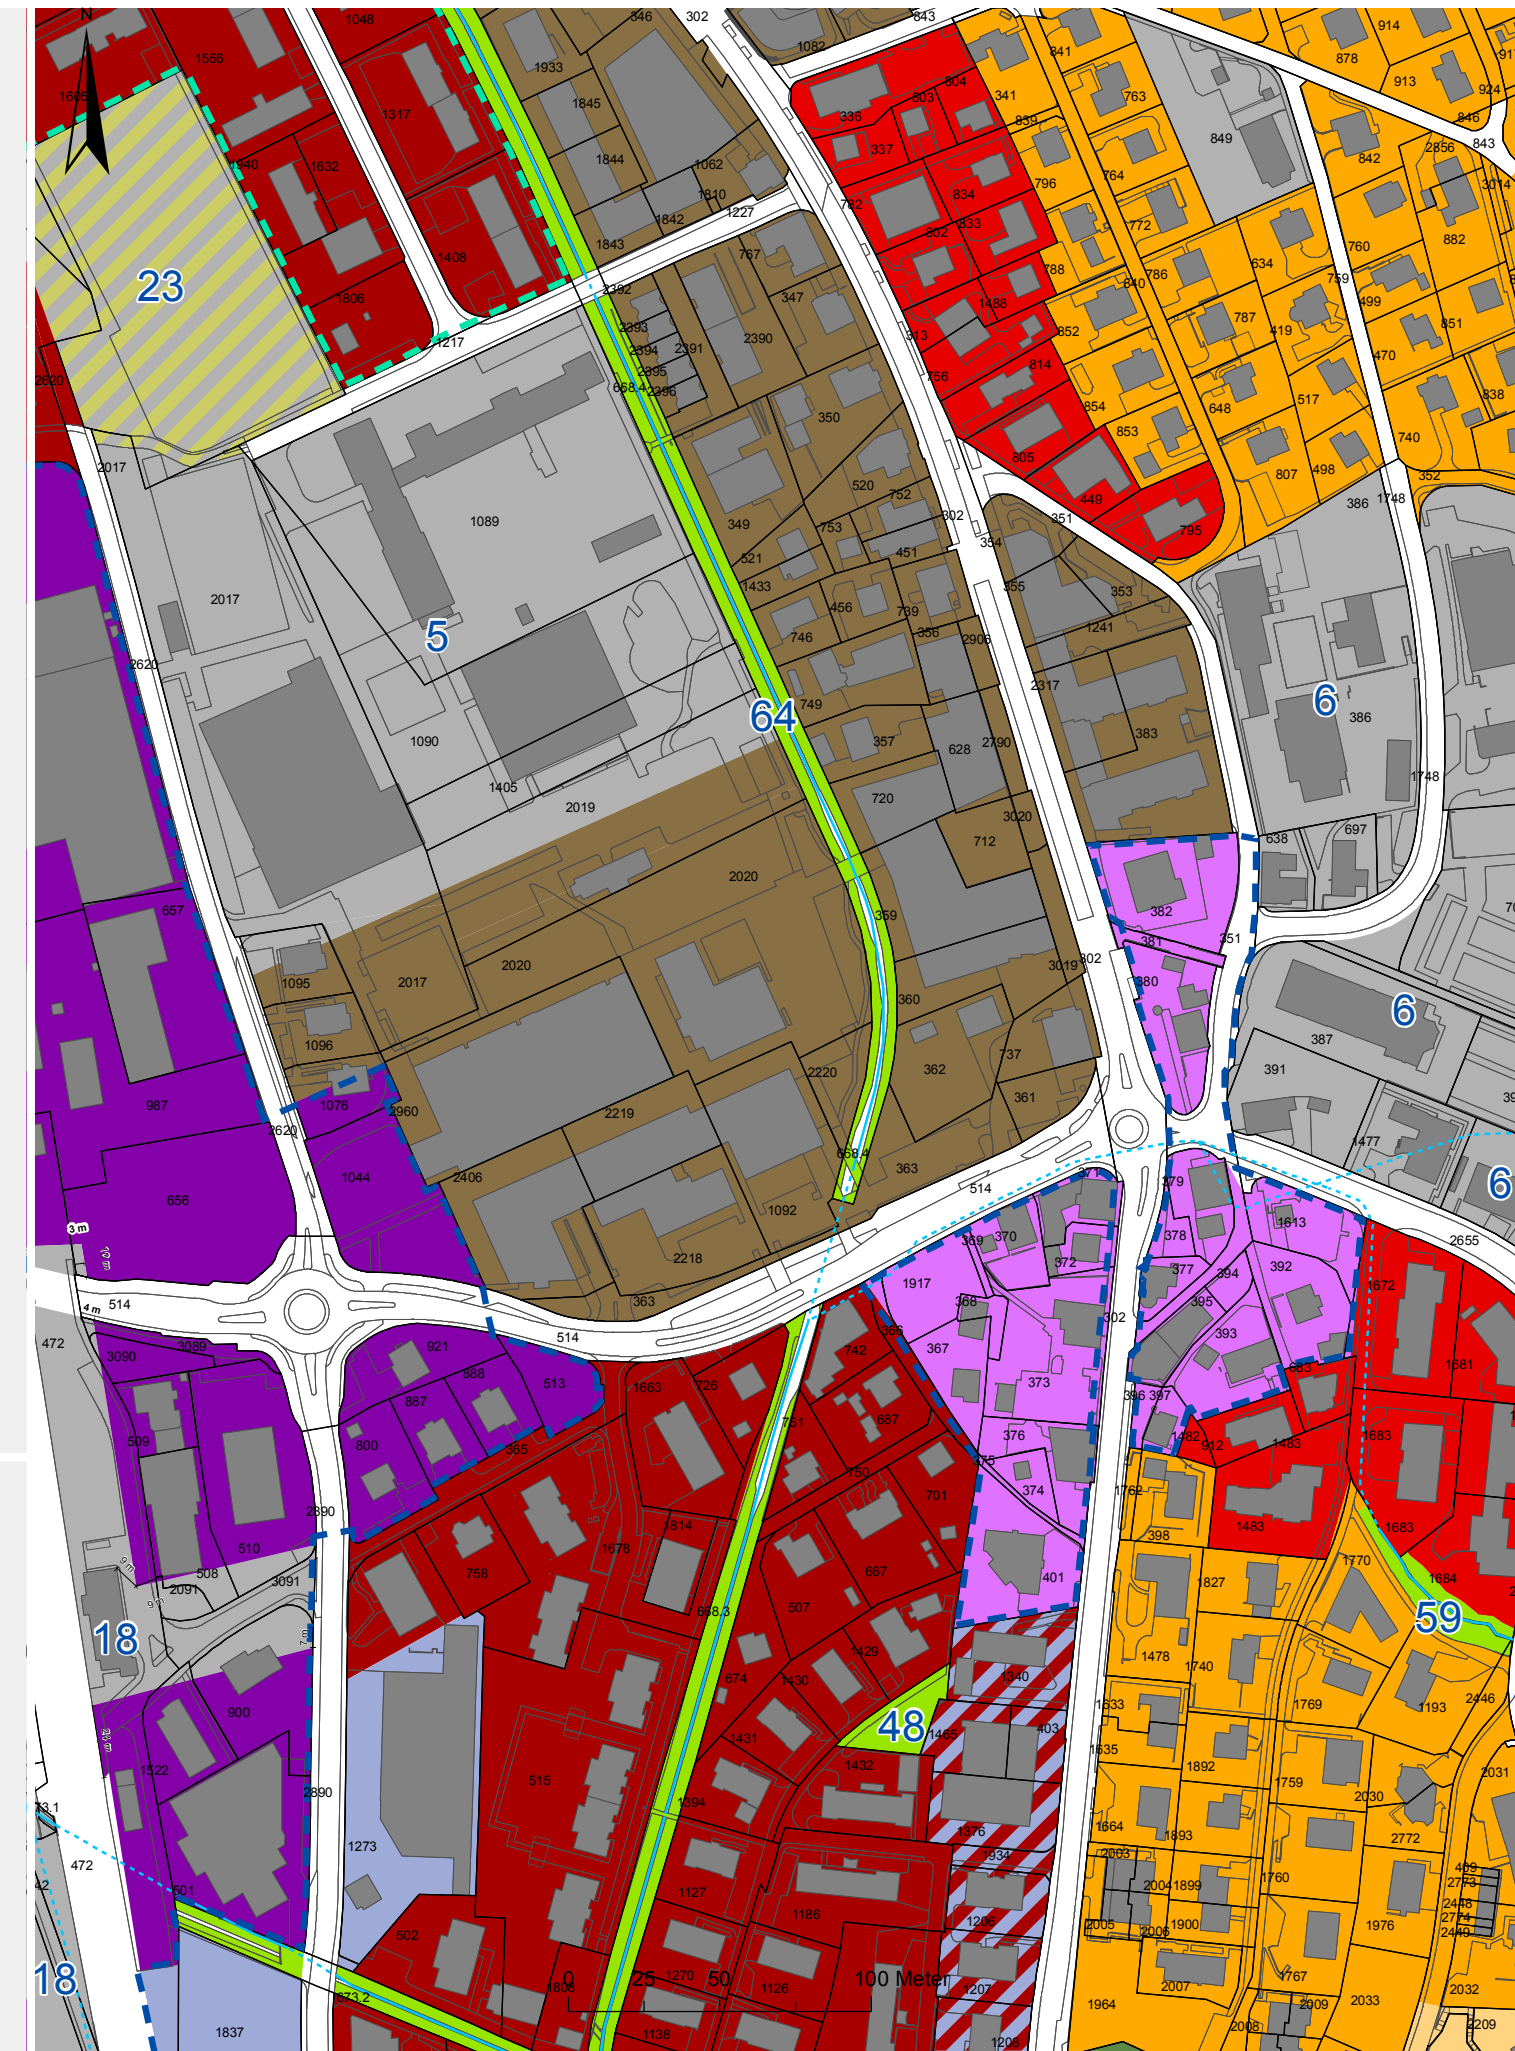

Änderungen Zonenplan

Festsetzungsinhalt

	ES	Bauzonen
	Z 1.3	III Zentrumszone 1.3

