

# Zonenplan B

Massstab 1 : 12'000

Vom Regierungsrat mit Entscheid Nr. 1075 am 30. September 2011 genehmigt  
Diese Verkleinerung hat keine Rechtsverbindlichkeit

## Teiländerungen


- Zentrumszone / Bebauungsplan Ortskern mit Entscheid Nr. 1118 am 25. Oktober 2011 genehmigt
- Zentrumszone / Bebauungsplan Bahnhof mit Entscheid Nr. 18 am 10. Januar 2012 genehmigt
- Zentrumszone / Bebauungsplan Bahnhof mit Entscheid Nr. 1274 am 27. November 2012 genehmigt
- Bachtelbach-Langensand Süd mit Entscheid Nr. 1325 am 3. Dezember 2013 genehmigt
- Wegmatt mit Entscheid Nr. 127 am 2. Februar 2018 genehmigt

### Festsetzungsinhalt

- ▲ Aussichtspunkt
- ▲▲▲ Aussichtslage (Höhe 1.8 m gemäss Aussichtsschutzreglement)
- ▲▲▲▲ Aussichtslage (Höhe 1.5 m gemäss Aussichtsschutzreglement)
- ▲▲▲▲▲ Aussichtslage (Seestrasse gemäss Aussichtsschutzreglement)
- Geologischer Aufschluss / Findling (gemäss Naturschutzverordnung)
- ▬ Gefahrenhinweiszone Hochwasser
- ▬ Gefahrenhinweiszone Murgang / Rutschung

### Orientierungsinhalt

- Allee / Einzelbaum / Baumgruppe (gemäss Naturschutzverordnung)
- Hecke / Feldgehölz / Uferbestockung (gemäss Naturschutzverordnung)
- ////// Parkanlage (gemäss Parkschutzverordnung)
- Tümpel / Weiher (gemäss Naturschutzverordnung)
- Gebäude schützenswert (gemäss Bauinventar)
- Gebäude erhaltenswert (gemäss Bauinventar)
- Baugruppe (gemäss Bauinventar)
- 321 archäologische Fundstellen (Nummerierung gemäss Fundstelleninventar des Kantons)
- Bauzonen
- Wald
- See
- offene Fliessgewässer
- ⋯ eingedolte Fliessgewässer

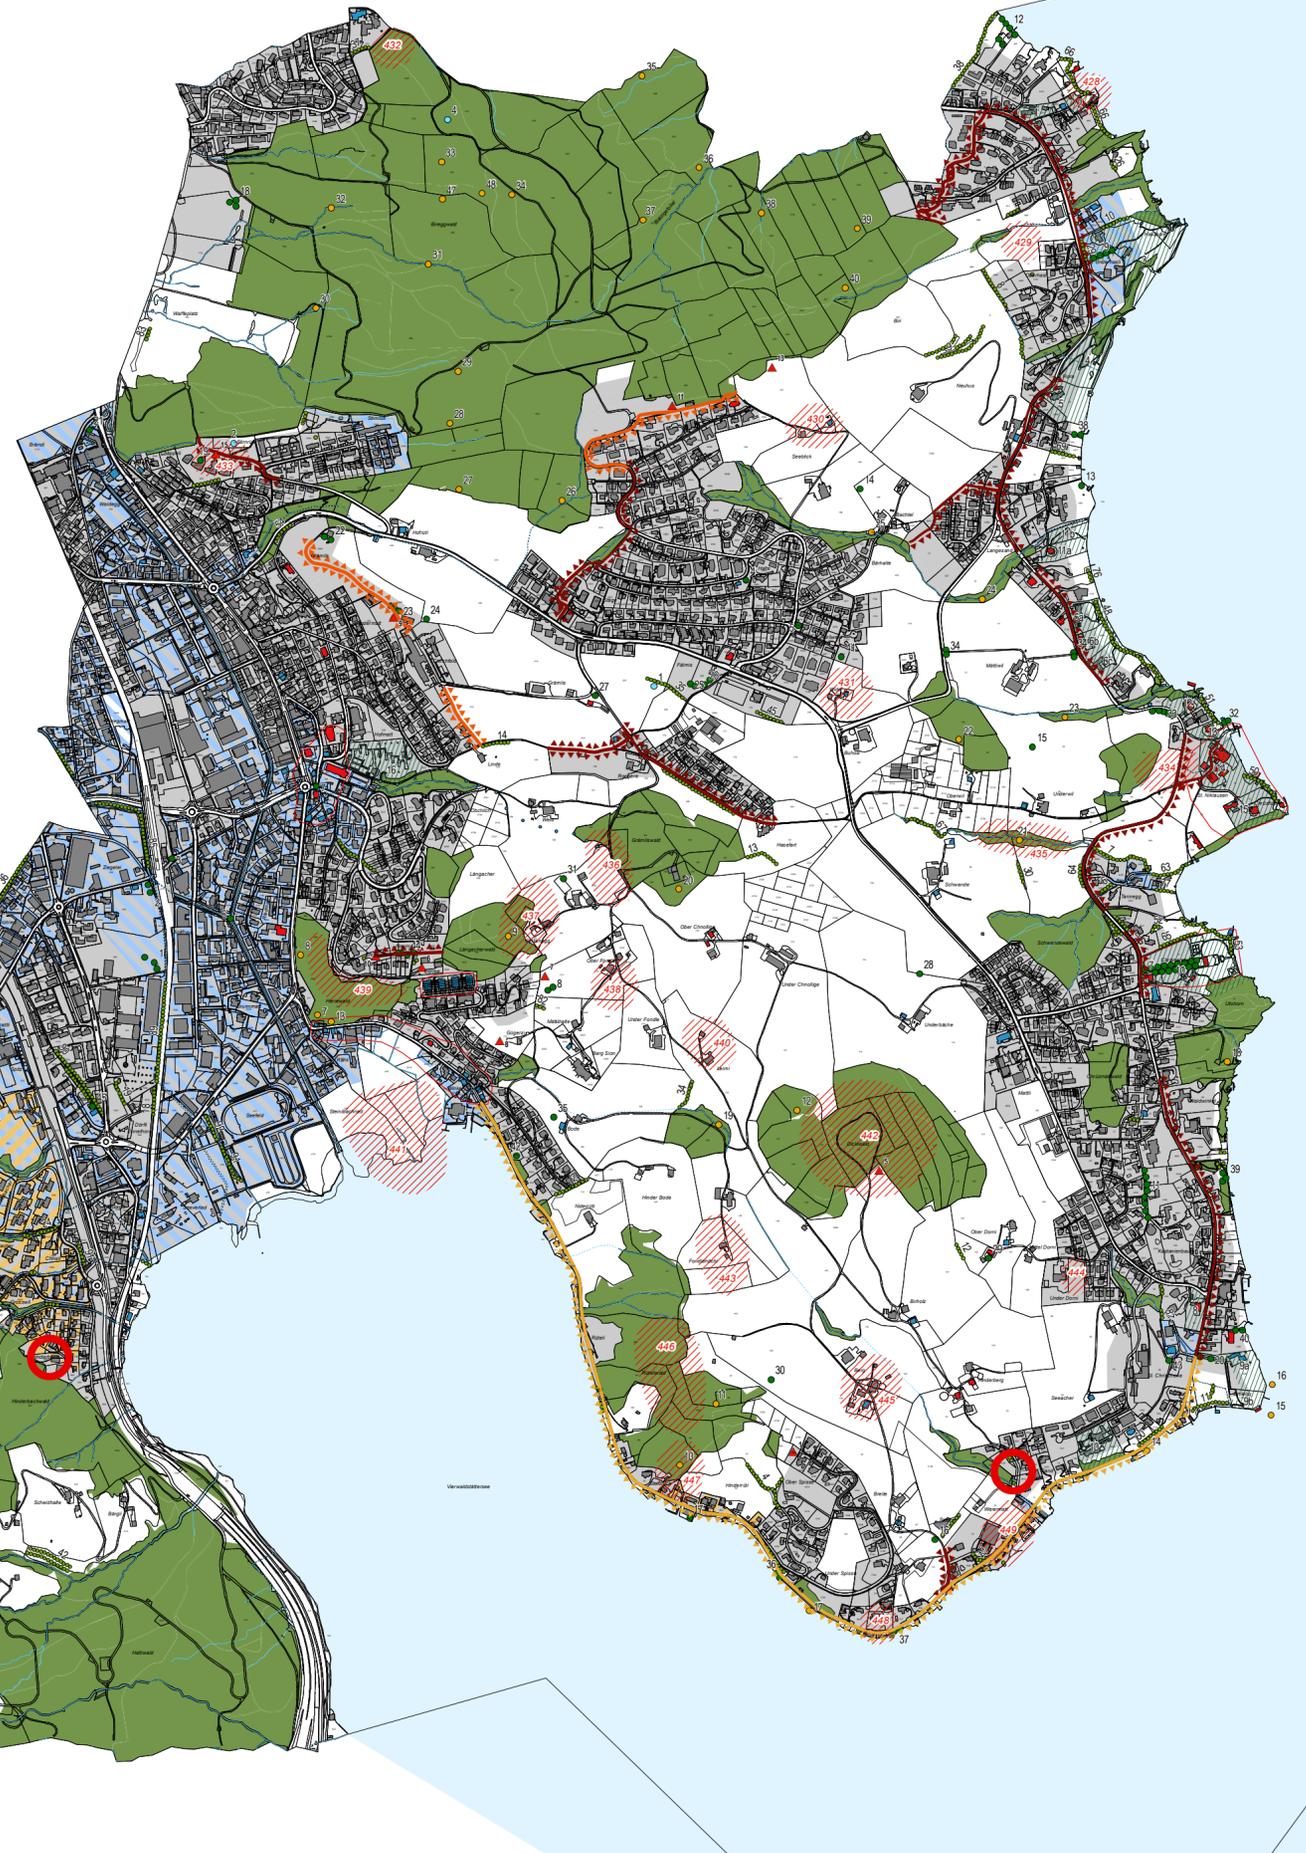

Bemerkung: Im aktuellen Gewässernetz fehlen folgende Gewässer (rot umkreist):  
 - Gewässer beim Rämisiweg, im Gebiet Hinderbach  
 - Gewässer im Gebiet Sand

0 100 200 400 600 800 Meter