

### Zonenplan A 2008

Pilatus

Verkleinerung

#### NAMEN DES EINWOHNERRATES

Der Einwohnerpräsident Der Gemeindevorsteher

Von den Stimmberechtigten an der Urnenabstimmung vom

genehmigt.

Vom Regierungsrat des Kantons Luzern mit Entscheid Nr. am genehmigt.

#### Legende

##### Festsetzungsinhalt

###### Baubzonen

- Z 1.3 Zentrumzone 1.3
- Z 0.9 Zentrumzone 0.9
- Z 0.7 Zentrumzone 0.7
- ZB Zentrumzone Bahnhof
- KWIKD Kernzone Winkel und Dorf
- W4 0.75 viergeschossige Wohnzone 0.75
- W3 0.55 dreigeschossige Wohnzone 0.55
- W3 0.45 dreigeschossige Wohnzone 0.45
- W2 0.35 zweigeschossige Wohnzone 0.35
- W2 0.30 zweigeschossige Wohnzone 0.30
- W2 0.25 zweigeschossige Wohnzone in landschaftlich empfindlicher Lage 0.25
- W2 0.15 zweigeschossige Wohnzone in landschaftlich empfindlicher Lage 0.15
- ST Sonderbauzone Tourismus
- AW Arbeits- und Wohnzone
- A Arbeitszone
- A-SK Arbeitszone Sand und Kies
- OZ Zone für öffentliche Zwecke
- SpF Zone für Sport- und Freizeitanlagen (Ordnungsnummer BZR)
- SpF-G Zone für Sport- und Freizeitanlagen im Gewässer (Ordnungsnummer BZR)
- Gr Grünzone (Ordnungsnummer BZR)
- Bebauungspflicht
- Gestaltungspflicht
- Zone für verdichtete Bauweise

###### Nichtbaubzonen


- Lw Landwirtschaftszone
- UG-B Übriges Gebiet B
- UG-C Übriges Gebiet C (Kant. Naturschutzzone)
- AbbZ Abbauzone

###### Schutzzonen

- Uf Uferschutzzone
- Na Kommunale Naturschutzzone / dem Wald / See überlagert
- UG-C Übriges Gebiet C im Gewässer (Kant. Naturschutzzone)
- Riedschutzzone
- Archäologische Schutzzone

##### Orientierungsinhalt

- Gewässer
- Wald
- Waldfeststellung  
Wald mit Waldfeststellung  
(rote Begrenzung)

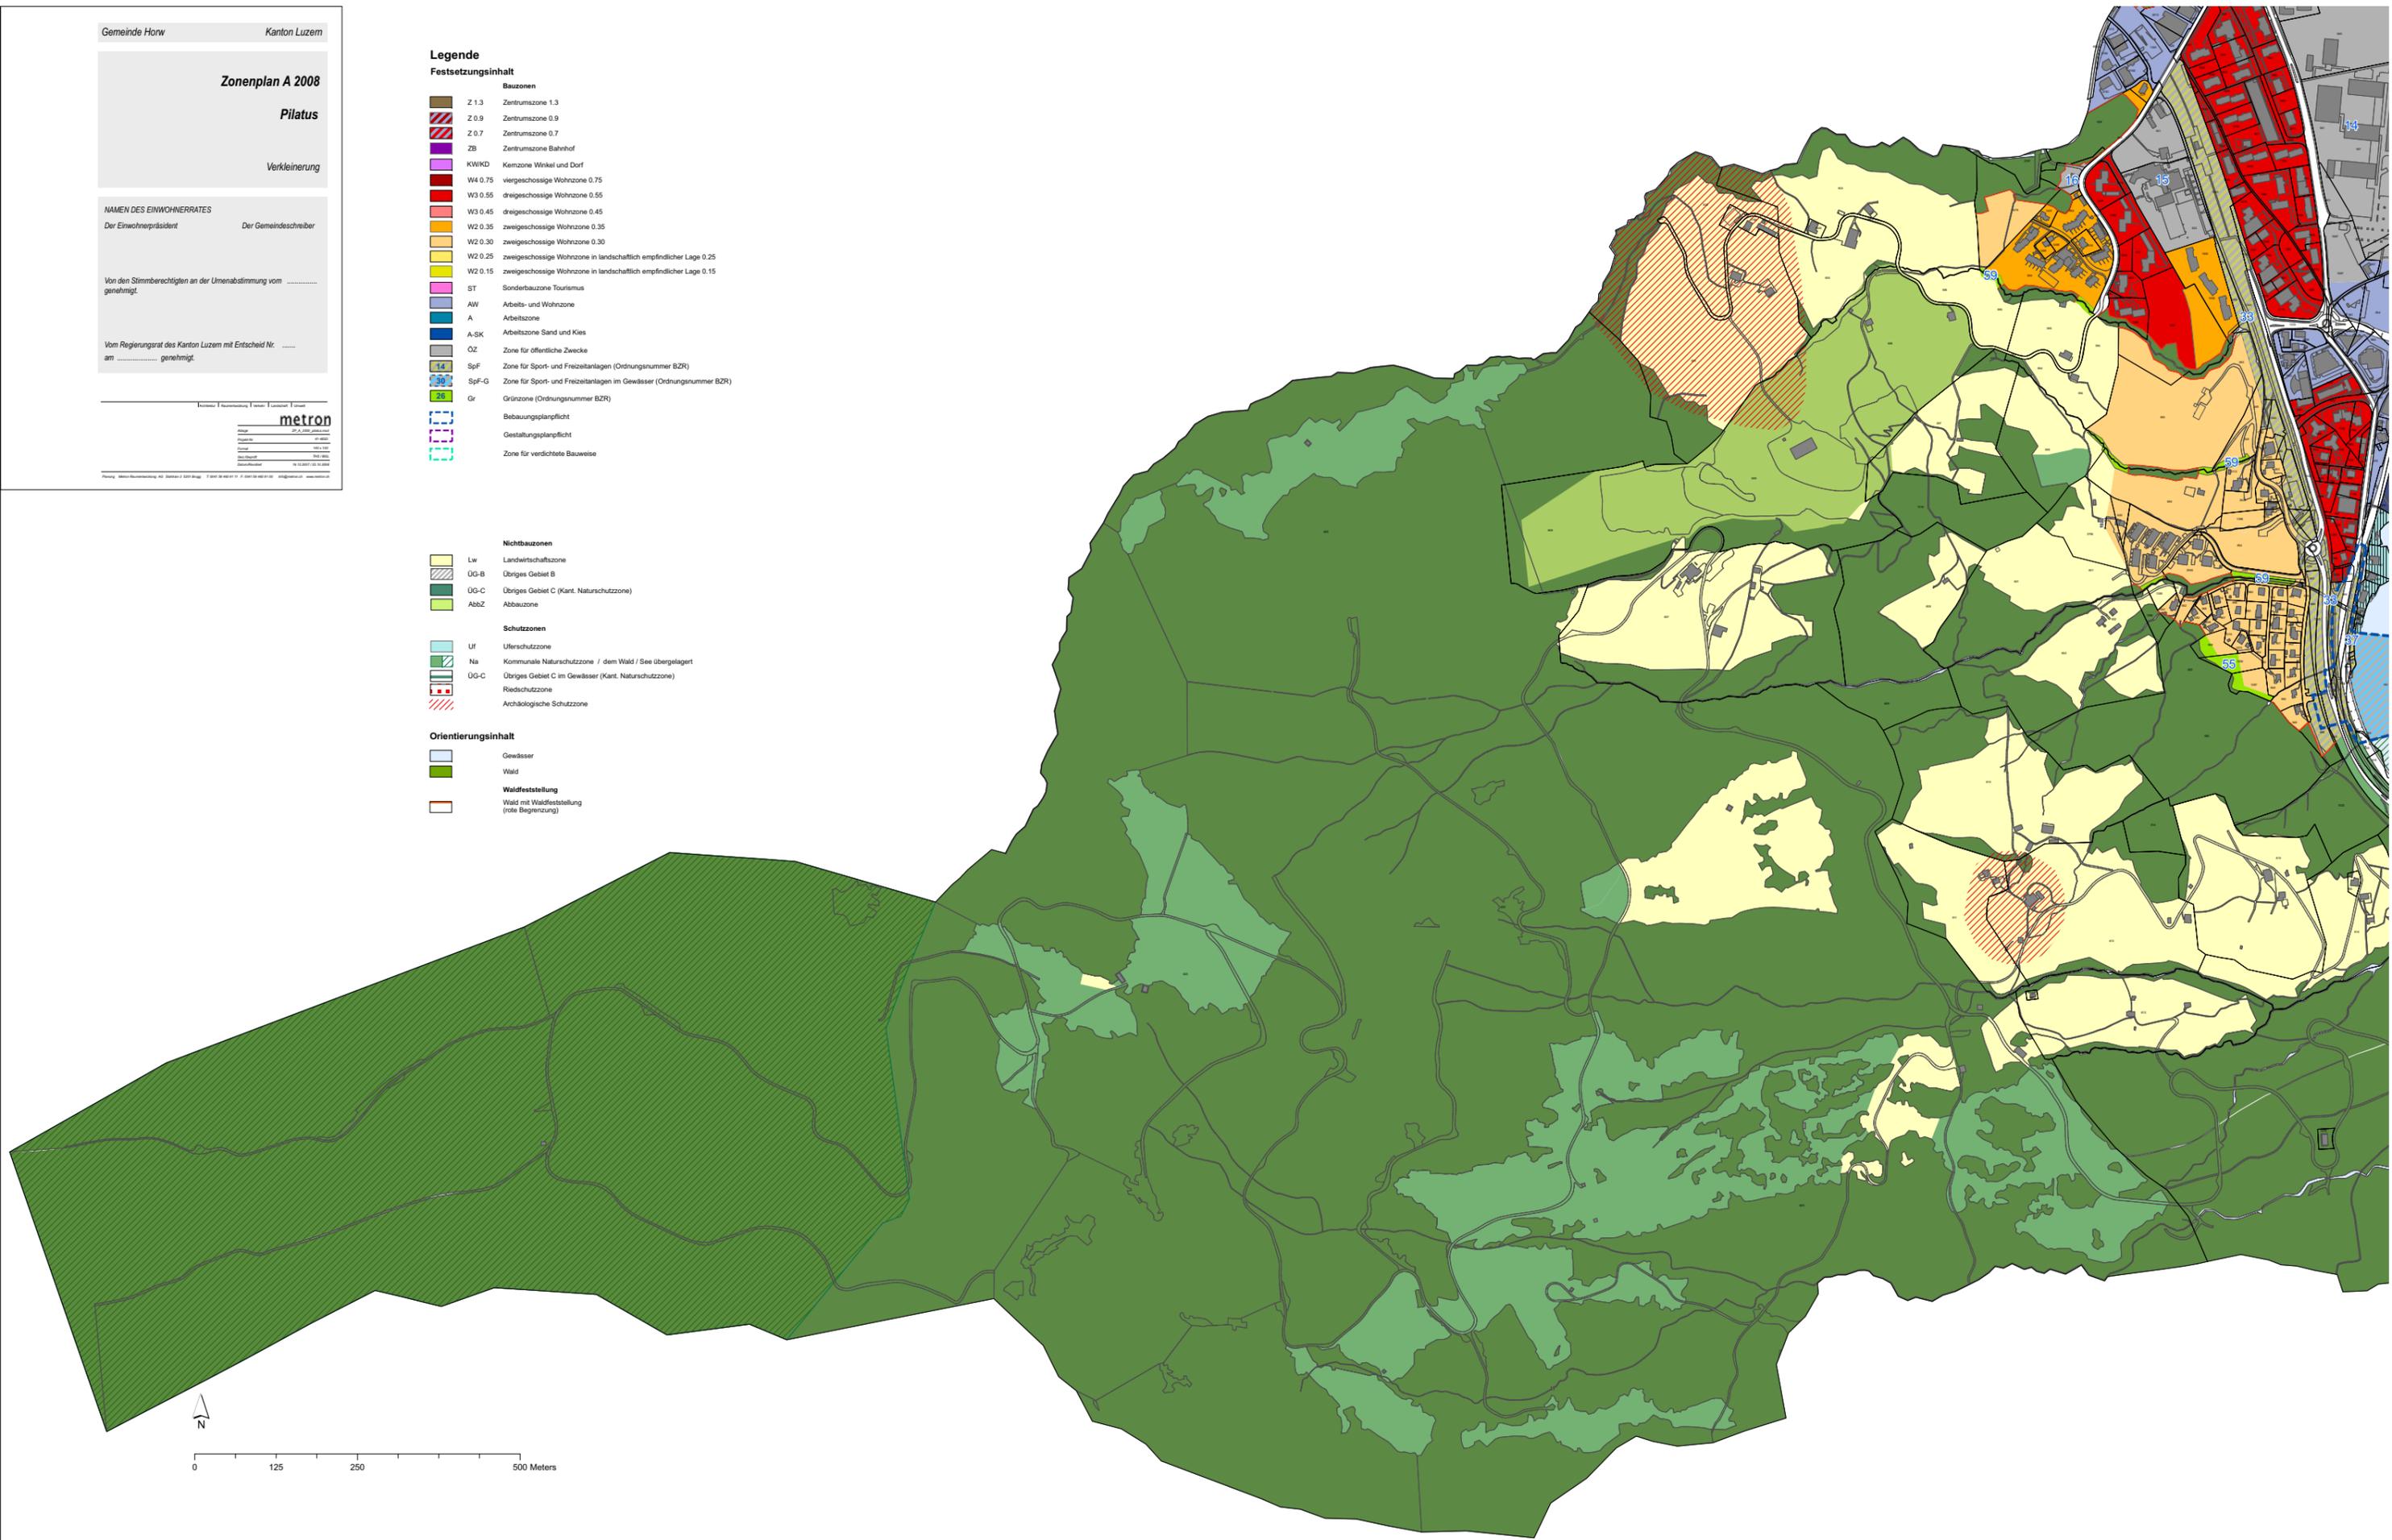

metron

Projekt: 01-001  
Datum: 1999  
Skala: 1:5000  
Stand: 19.12.2007

Planung: Metron AG, Station 1, 5300 Burg, T 041 88 40 01 F 041 88 40 10