

# Plan zur Aufhebung der Baulinie

gemäss § 65 und 66 StrG

Masstab 1:1000

Vorprüfungsbericht vom: 8. Juni 2016


Öffentliche Auflage vom: 3. Oktober bis 2. November 2016

Vom Gemeinderat beschlossen am: 30. März 2017


Der Gemeindepräsident: Der Gemeindegeschreiber:

.....

Vom Regierungsrat mit Entscheid Nr. .... vom .....

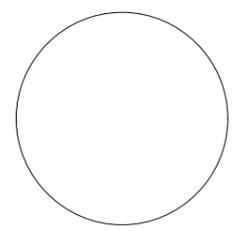

.....  
.....

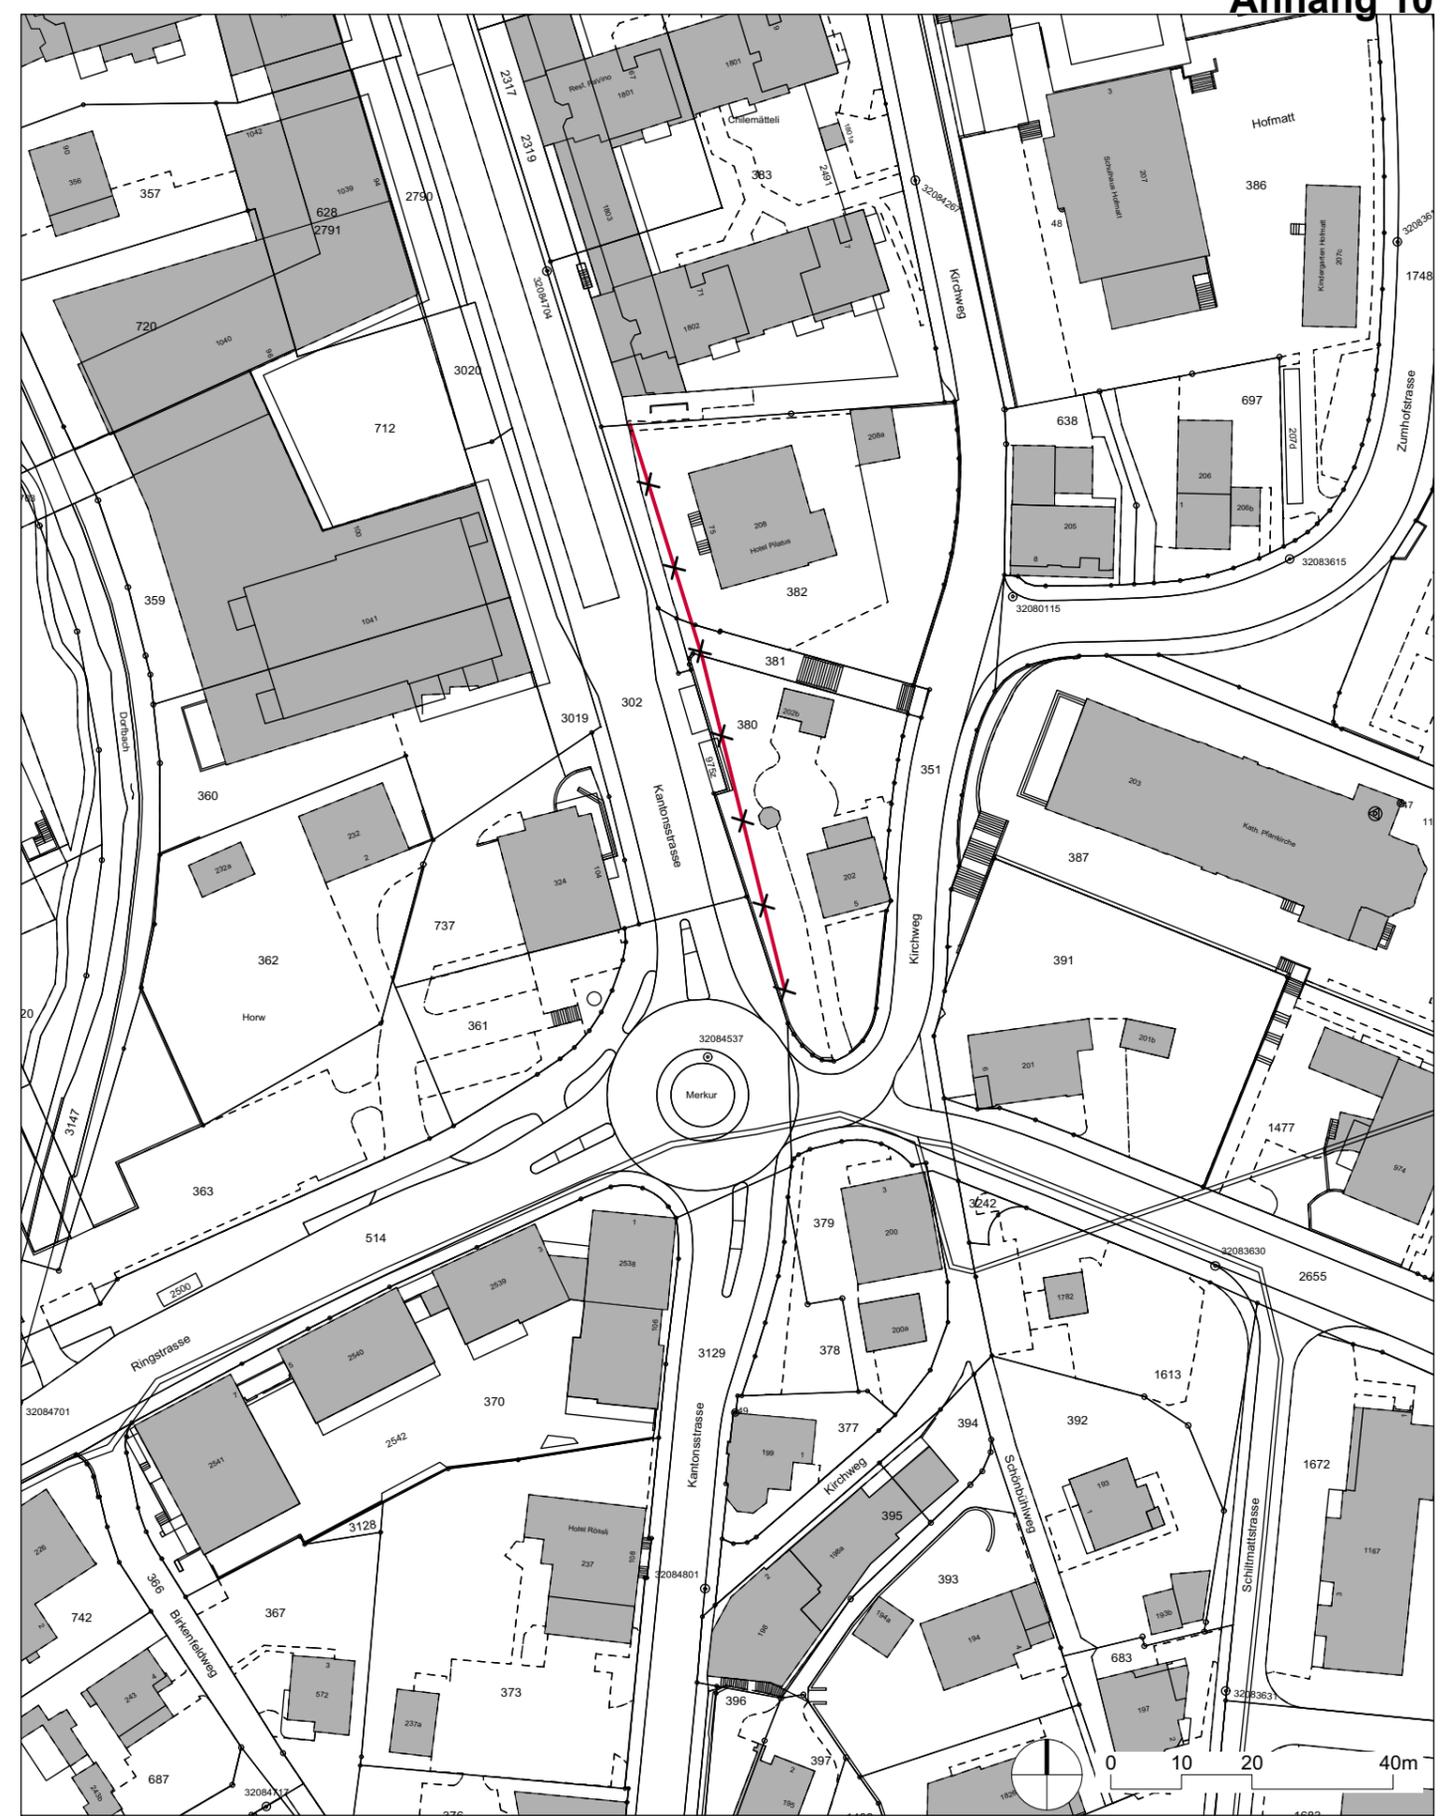

### Genehmigungsinhalt

Aufhebung Normalbaulinie (gemäss RRB Nr. 846 vom 6. Juli 2004)

Stand AV Daten: 2021

### Infoblock

Proj.Nr	14-11-119-00
Datum	04.12.2015
Rev.Datum	18.08.2016
Gez./Gepr.	thr / bgl
Format	420 x 297 mm