

Bebauungsplan Ortskern Horw

Plan 4: Regelschnitte

Vom Einwohnerrat Horw beschlossen am 18. Oktober 2001

1. Änderungen: beschlossen am 18. März 2003
2. Änderungen: öffentliche Auflage vom 31. Januar bis 1. März 2011

GIS-konformer Plan mit den 2. Änderungen vom Einwohnerrat Horw mit Beschluss Nr. 1453 beschlossen am 16. Juni 2011

Der Einwohnerratspräsident

Der Gemeindegeschreiber

Robert Odermatt

Daniel Hunn

GIS-konformer Plan mit den 2. Änderungen vom Regierungsrat mit Entscheid Nr. 1118 vom 25. Oktober 2011

Namens des Regierungsrates:

Der Staatsschreiber


Dr. Markus Hodel

Rüeggisbergerstrasse 29 6320 Emmenbrücke Tel. 041 269 40 00 Fax. 041 269 40 01 email@bebweb.ch www.bebweb.ch		Emch+Berger WSB AG Ingenieure und Geometer		GEISSBÜHLER VENSCHOTT ARCHITEKTEN	
Lengacher & Emmenegger Landenbergstrasse 36, 6005 Luzern, T 041 309 60 95, F 041 309 60 99, www.le-ar.ch		Lengacher & Emmenegger Architekten ETH SIA BSA			
gez.	August 2010	Lo	Datum	Format	Massstab
geänd.	15. November 2010	Lo			
geänd.	Januar 2011	Lo			
geänd.	23. Mai 2011	Fmi	03. Nov. 2011	84 x 60	-
kontr.	Januar 2011	Nd			1.317.310.804.04

Legende

Baubereiche

- Zwingende Baulinien
- Flexible Baulinien
- Nicht zwingende Baulinien
- Bebaubare Fläche ein- oder zweigeschossig
- Bebaubare Fläche mehrgeschossig
- Attika- oder Dachgeschoss
- Bebaubare Fläche mehrgeschossig mit Bauvorbehalt gemäss Art. 12/13
- Im Erdgeschoss nicht bebaubar
- Gedeckte Bereiche

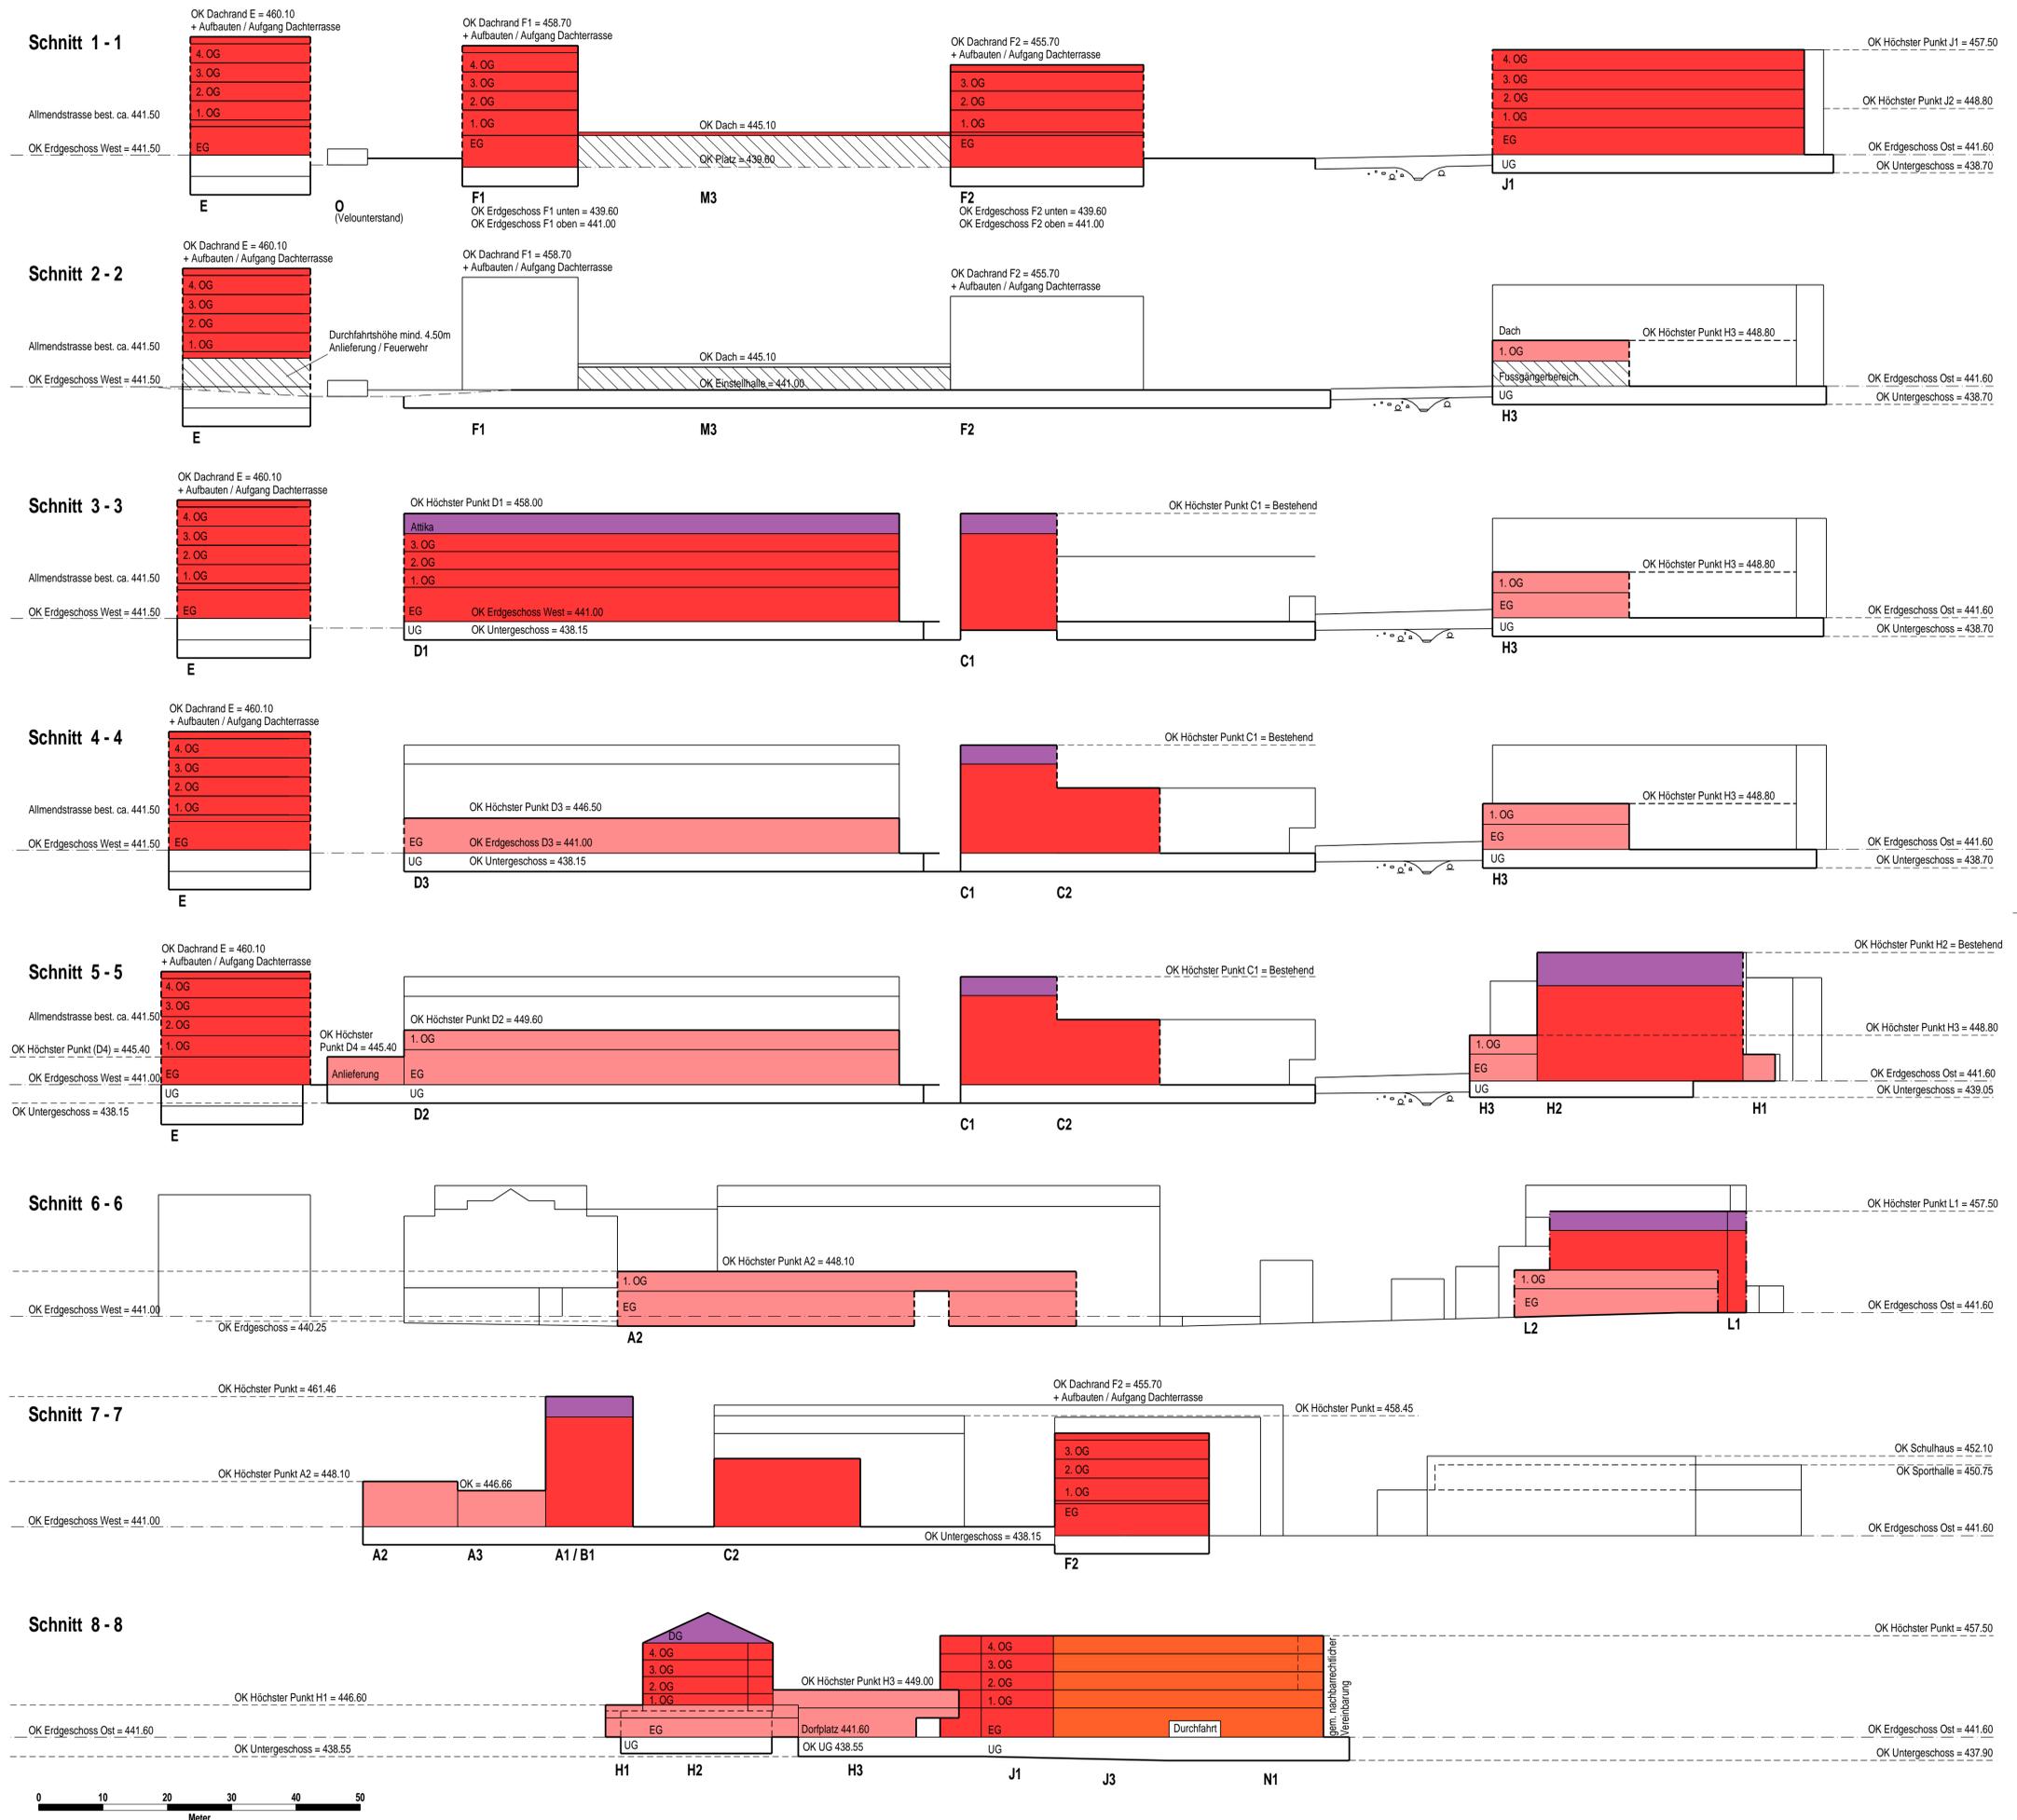

Bebauungsplan Ortskern Horw

Plan 5: Koordinatenplan

Vom Einwohnerrat Horw beschlossen am 18. Oktober 2001

1. Änderungen: beschlossen am 18. März 2003
2. Änderungen: öffentliche Auflage vom 31. Januar bis 1. März 2011

GIS-konformer Plan mit den 2. Änderungen vom Einwohnerrat Horw mit Beschluss Nr. 1453 beschlossen am 16. Juni 2011

Der Einwohnerratspräsident

Der Gemeindegeschreiber

Robert Odermatt

Daniel Hunn

GIS-konformer Plan mit den 2. Änderungen vom Regierungsrat mit Entscheid Nr. 1118 vom 25. Oktober 2011

Namens des Regierungsrates:

Der Staatsschreiber

Dr. Markus Hotel

Rüggiswilstrasse 29
6020 Emmenbrücke
Tel. 041 269 40 00
Fax 041 269 40 01
email@ebwbs.ch
www.ebwbs.ch


Emch+Berger
Emch+Berger WSB AG
Ingenieure und Geometer


GEISSBÜHLER VENSCHOTT ARCHITEKTEN
LENGACHER & EMMENEGGER dipl. Architekten ETH SIA BSA
Länderbergstrasse 36, 6005 Luznau, T 041 369 60 90, F 041 369 60 99, www.lva.ch

gcz.	August 2010	Spe/VE	Datum	Format	Masstab	Plan-Nr.
geänd.	15. November 2010	Spe/VE				
geänd.	Januar 2011	Spe/VE				
geänd.	23. Mai 2011	Spe/VE	03. Nov. 2011	84 x 60	-	1.317.310.804.05
kontr.	23. Mai 2011	Nd/VE				

Pkt. Nr.	Y	X
1	666194.41	207900.03
2	666220.75	207911.77
3	666221.91	207909.18
4	666258.73	207925.70
5	666264.33	207913.24
6	666201.18	207884.85
7	666192.54	207865.91
8	666258.45	207895.47
9	666264.47	207882.06
10	666198.55	207852.50
11	666269.96	207900.64
12	666187.05	207878.23
13	666190.16	207893.68
14	666149.89	207880.19
15	666158.80	207864.68
16	666162.06	207852.87
17	666184.46	207854.18
18	666175.91	207873.24
19	666210.20	207960.25
20	666223.05	207966.00
21	666229.67	207951.25
22	666244.46	207957.88
23	666253.54	207937.63
24	666238.75	207931.01
25	666225.88	207925.24
26	666129.99	207924.85
27	666200.55	207956.47
28	666205.29	207945.88
29	666211.59	207931.83
30	666216.35	207921.25
31	666145.73	207889.58
32	666144.68	207891.92
33	666140.98	207900.17
34	666138.44	207905.87
35	666134.72	207914.24
36	666127.62	207901.02
37	666133.86	207887.07
38	666132.52	207883.71
39	666109.74	207876.76
40	666082.82	207957.43
41	666260.80	207940.89
42	666272.64	207946.19
43	666277.95	207934.30
44	666265.11	207929.00
45	666302.83	208006.46
46	666313.14	207983.85
47	666336.71	207991.06
48	666345.47	207961.86
49	666327.32	207956.40
50	666326.60	207958.89
51	666299.56	207950.64
52	666288.49	207986.96
53	666286.47	207991.43
54	666283.57	207997.71
55	666302.45	207975.49
56	666315.84	207980.10
57	666332.94	207985.24
58	666338.76	207965.90
59	666325.66	207961.96
60	666307.96	207957.20

Pkt. Nr.	Y	X
61	666282.90	207997.53
62	666278.40	208007.57
63	666278.97	208007.83
64	666275.11	208016.32
65	666295.77	208022.43
66	666303.87	208024.83
67	666299.49	208039.60
68	666307.27	208041.83
69	666300.28	208048.09
70	666296.28	208063.51
71	666300.54	208064.77
72	666311.40	208067.99
73	666317.06	208048.88
74	666306.12	208045.71
75	666304.99	208049.49
76	666318.19	208045.07
77	666323.32	208027.71
78	666326.43	208017.22
79	666312.84	208023.01
80	666298.41	208016.54
81	666333.27	207939.12
82	666351.18	207943.78
83	666343.37	207943.29
84	666346.28	207944.04
85	666355.44	207927.41
86	666353.23	207926.84
87	666354.34	207922.25
88	666351.72	207916.58
89	666328.02	207901.98
90	666326.65	207902.62
91	666325.93	207907.65
92	666326.21	207912.73
93	666328.25	207920.36
94	666096.71	207963.66
95	666100.58	207961.55
96	666106.30	207948.78
97	666111.96	207951.31
98	666106.24	207964.09
99	666119.69	207970.12
100	666132.78	207940.91
101	666149.21	207948.27
102	666202.05	207971.94
103	666229.43	207984.21
104	666219.62	208006.11
105	666192.24	207993.85
106	666200.00	207976.51
107	666147.16	207952.84
108	666136.12	207977.48

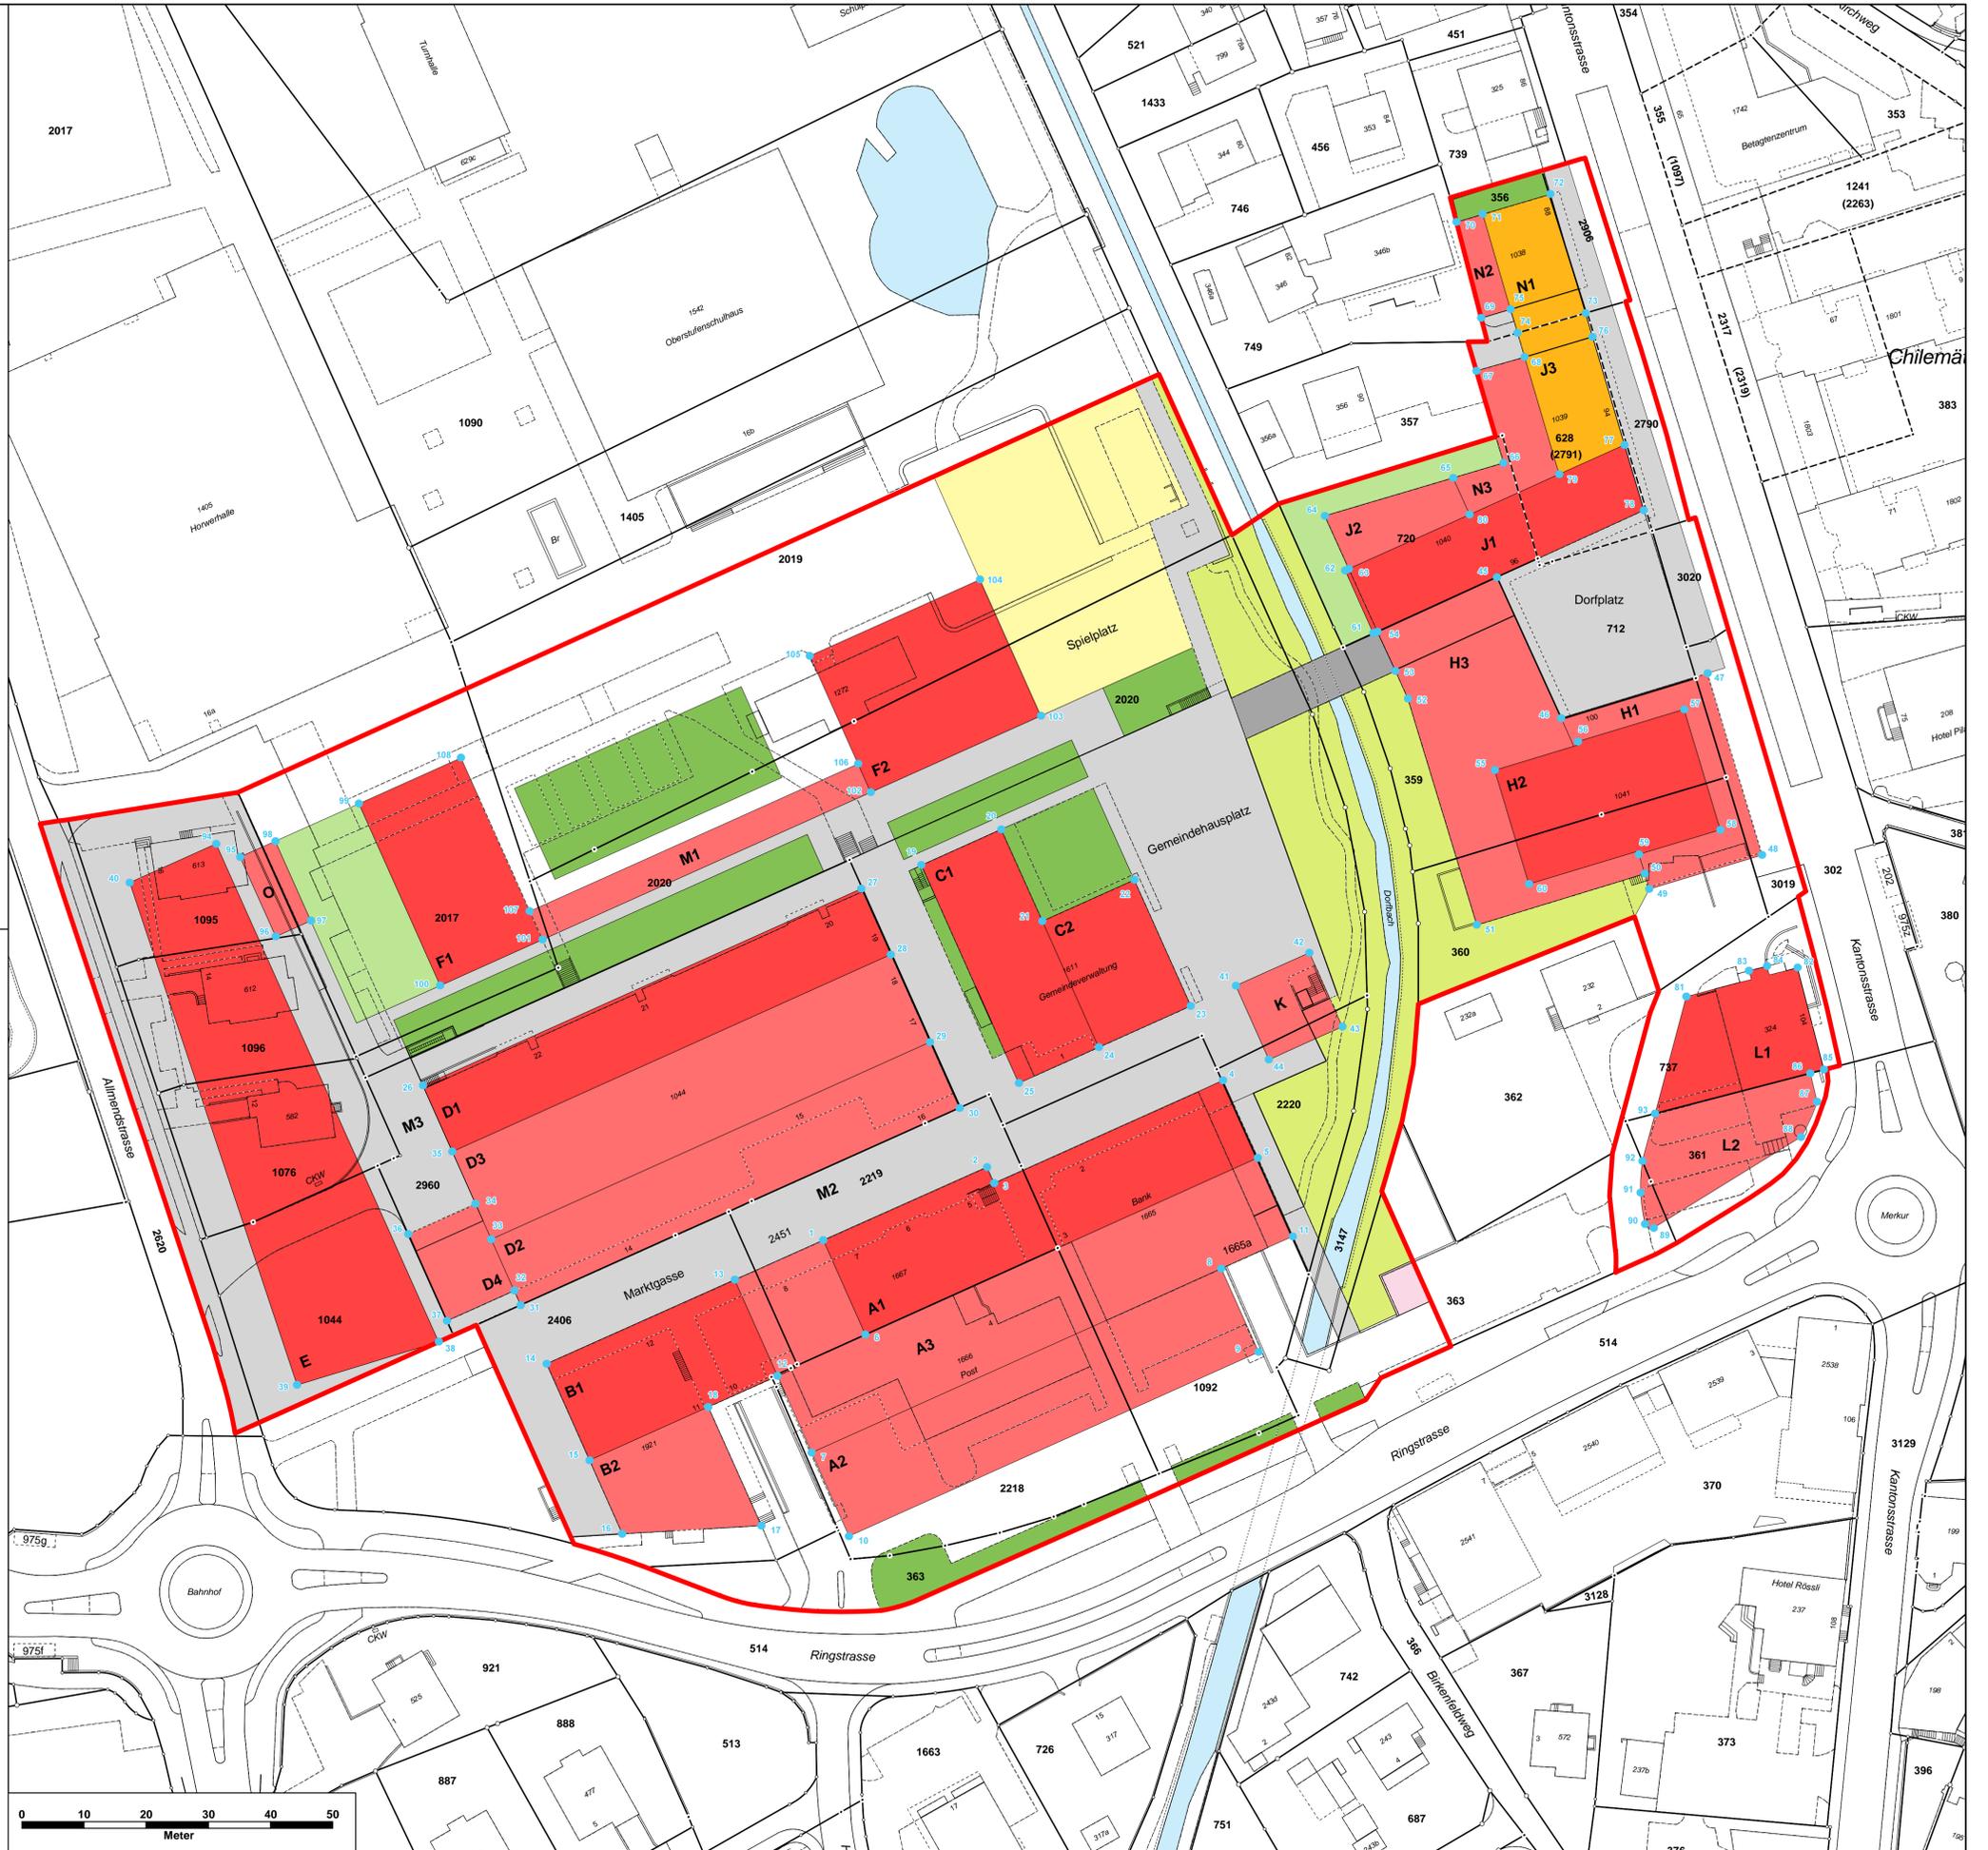

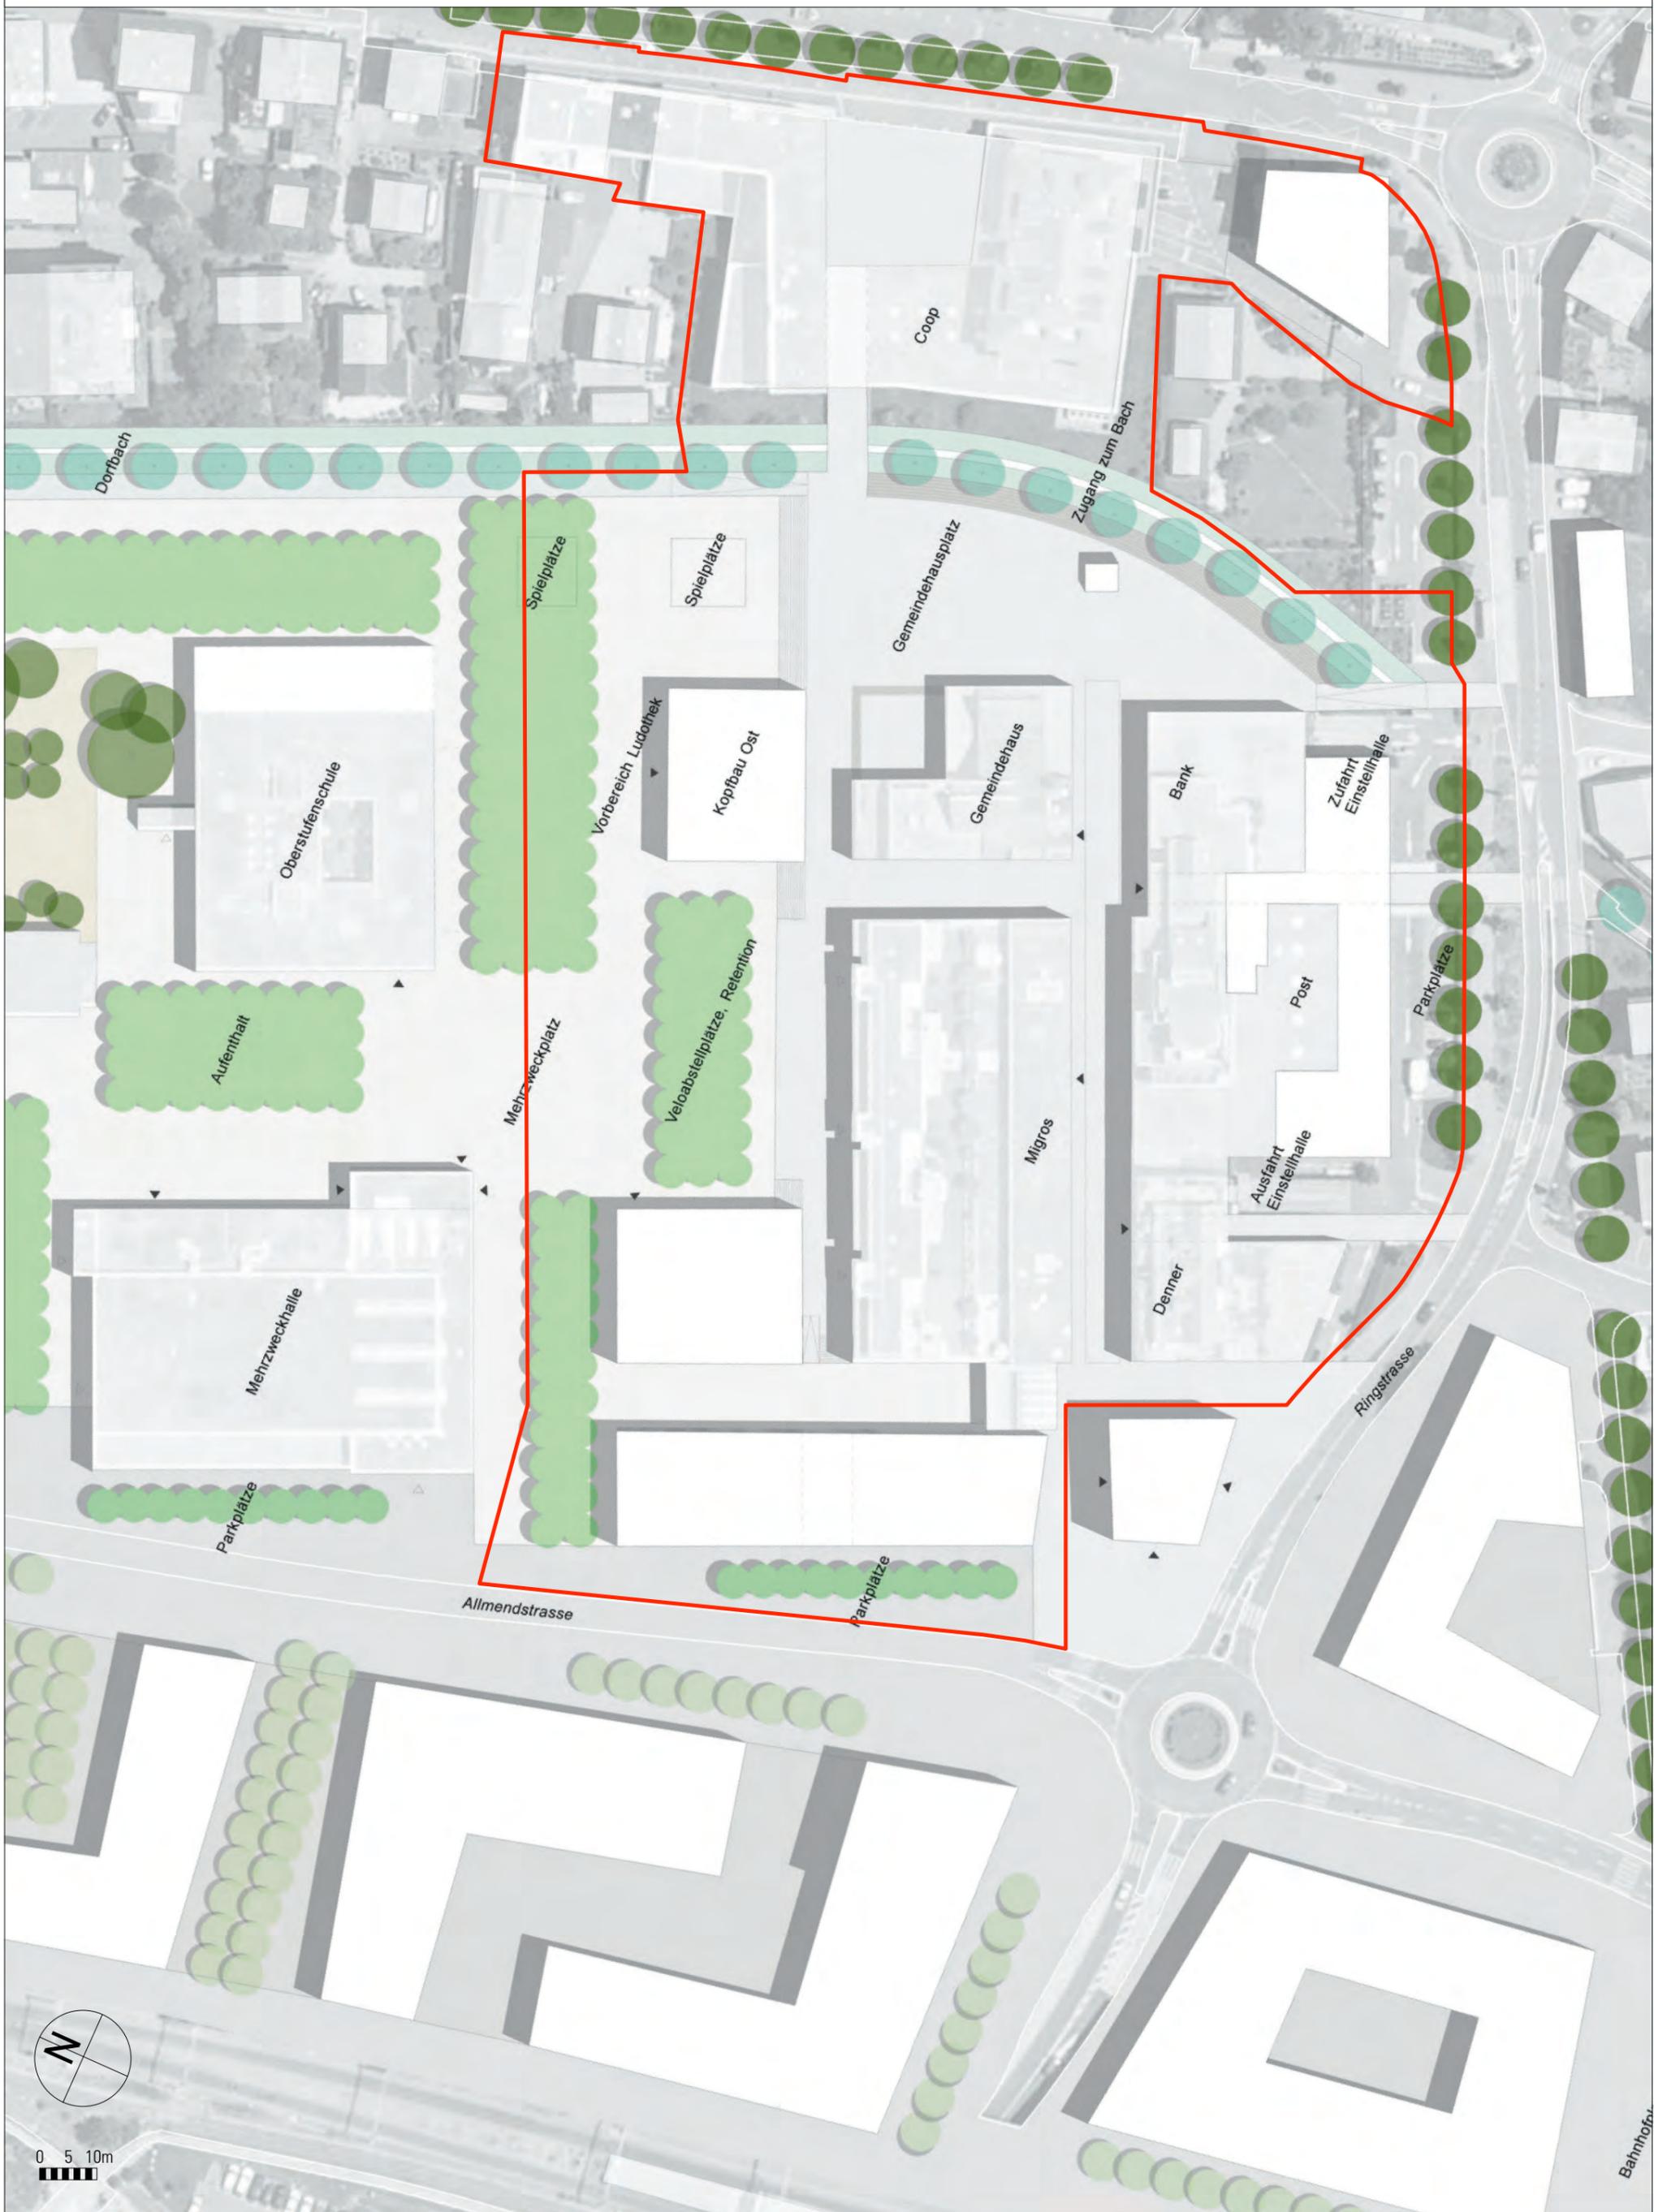

0 5 10m

