

BRZ Belags- und Recycling-Zentrum, Luzern  
 Neubauprojekt Aufbereitungsanlage  
 Gestaltungsplan - Akten

Ex. Gemeindevormannamt  
 Bauamt Horw  
 E 13. DEZ. 1993

Anlage Horw  
 Erneuerung der Asphaltaufbereitungsanlage  
 auf Parz. 474, Sand und Kies AG, Luzern

Verkehrsführung

VISIERT  
 Horw, den 17. MRZ. 1994



Situation 1:500

Baueingabe

Bauherr: Sand u. Kies AG Luzern  
 Trübchenstrasse 8  
 5002 Luzern

Projektverfasser: Konrad Tschopp  
 Ingenieurbüro  
 Bärenstrasse 50 a  
 5002 Luzern

Ingenieurbüro  
 K. Tschopp  
 Bauingenieur HTL/STV

6052 HEROISWIL NW  
 Seenstrasse 99 c  
 Tel. 041 95 24 54  
 FAX 041 95 24 79

6023 ROTHENBURG  
 Hasenmoosstrasse 30  
 Tel. 041 - 53 24 66

Pl. NR.  
**540 - 7**

GEZ. col KONTR. FORM 60 / 63 DAT 29.11.93 REV.


Plan 44

LEGENDE

- BESTEHENDE BÄUME
- BESTEHENDE STRÄUCHER
- BESTEHENDE GESCHNITTENE HECKEN
- BESTEHENDE WIESEN ODER UNTERPFLANZUNG
- NEUE GESCHNITTENE HECKE

Plan 45

Ausschnitt aus Grundbuchplan 73  
 Ingenieure WSB, Kriens v. 21. 8. 90

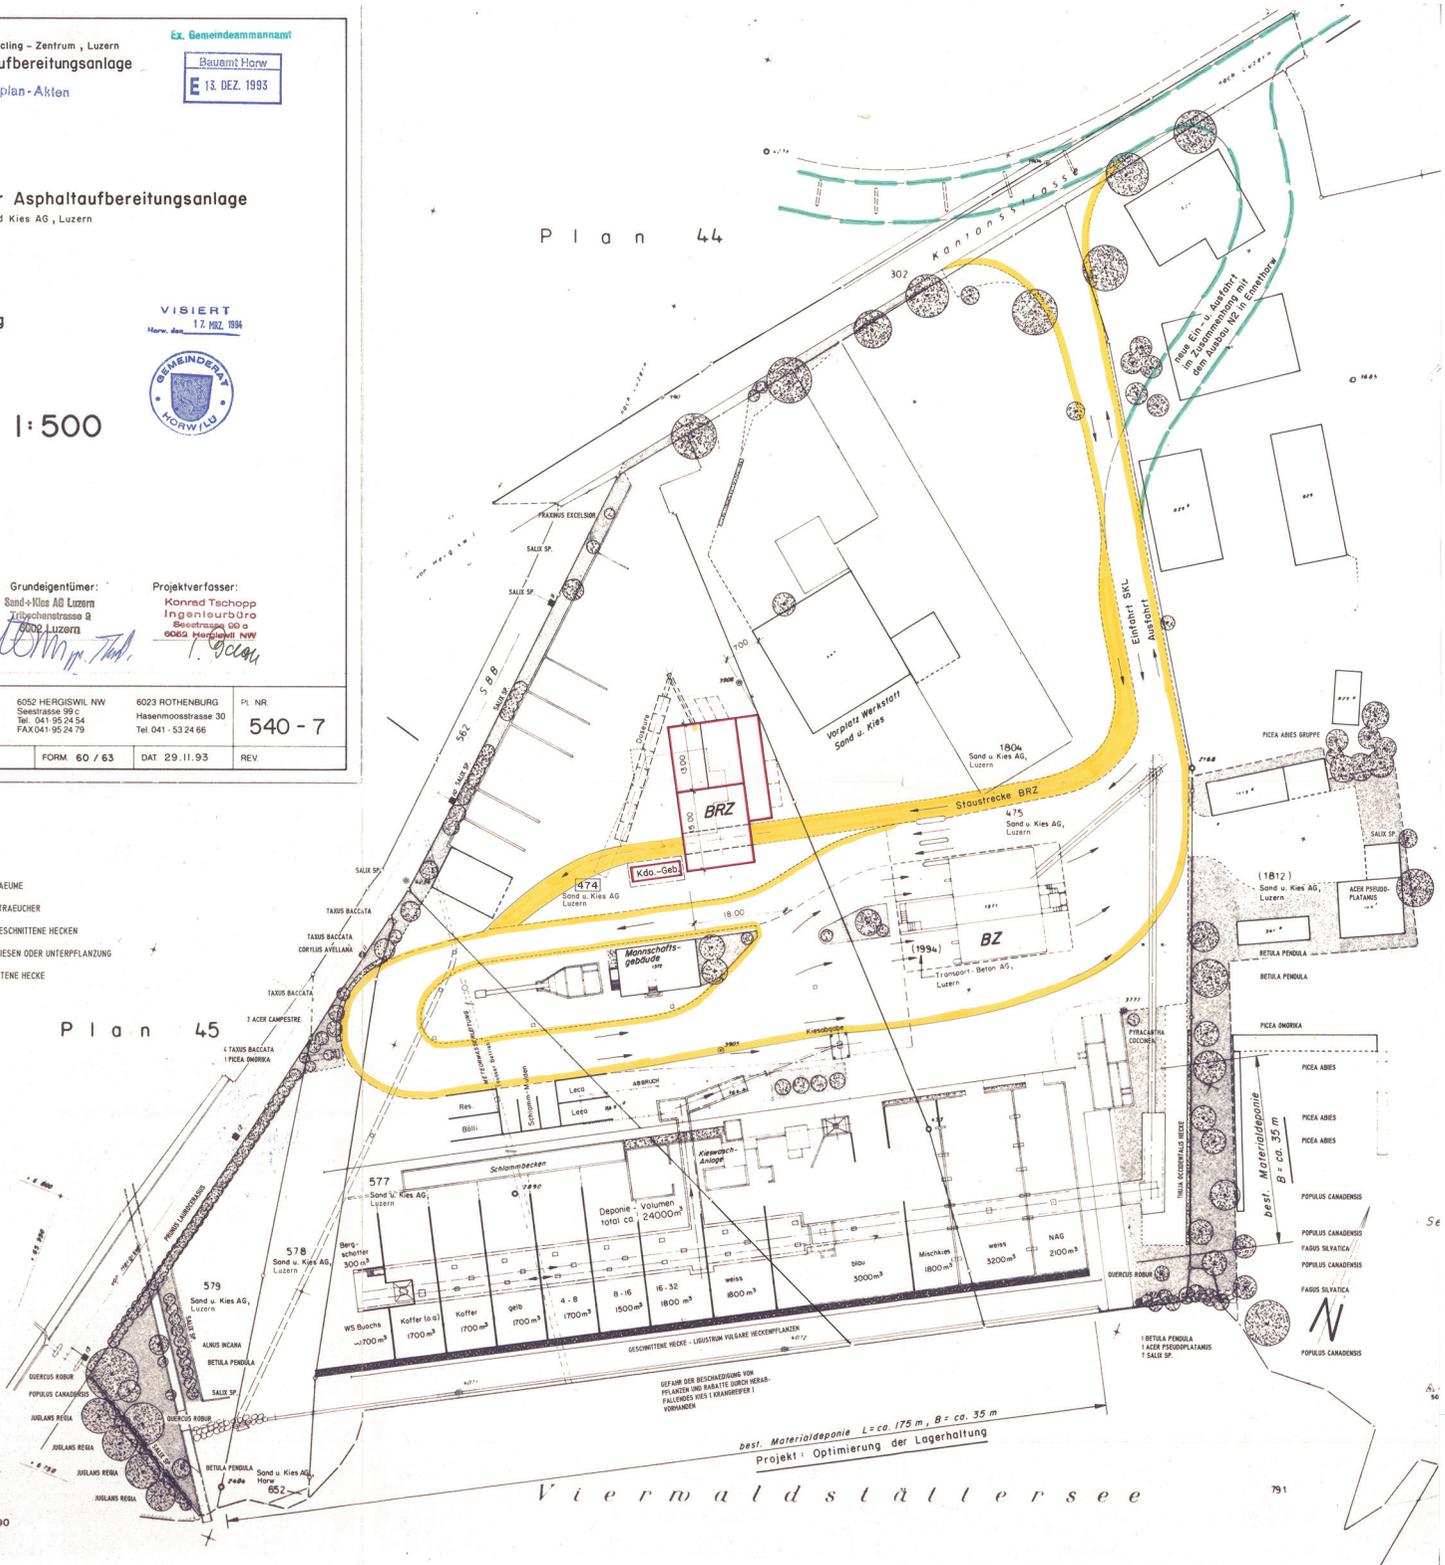

Vierwaldstättersee

best. Materialdepot L = ca. 175 m, B = ca. 35 m  
 Projekt: Optimierung der Lagerhaltung

791