

Gestaltungsplan Stirnrütipark

Situation

01.03.2014
(Rev.01.08.2014)

Öffentliche Auflage:

Mst. 1 : 500

Vom Gemeinderat erlassen mit Beschluss Nr. vom

Der Gemeindepräsident: Der Gemeindevizepräsident:

Markus Hool

Daniel Hunn

Die Grundeigentümerin Parz. Nr. 1650:

Einwohnergemeinde Horw

Die Grundeigentümer Parz. Nr. 265:

Grundeigentümer Parz. Nr. 265, Alfred Müller AG, Baar
Viktor Naumann

Grundeigentümer Parz. Nr. 265, Alfred Müller AG, Baar
Daniel Zemp

Die Planverfasser:

GKS Architekten+Partner AG, Luzern
Daniel Birrer

GKS Architekten+Partner AG, Luzern
Eugenio Antón




Legende

1. Verbindlicher Planinhalt

- Baubereiche für Vollgeschosse
- Gestaltungsplanperimeter
- Baubereich Tiefgarage / Nebenbauten
- Erschliessungsbereich
- Forst- / Fusswege
- Einfahrt Einstellhalle
- Öffentliche Fusswege
- Grundstückszufahrt

2. Orientierender Planinhalt

- Bach
- Bestehende Gebäude
- Kindertenspielfläche
- Aufenthalt / Spielbereich
- Abbruch Kindergarten
- Hauszugänge
- Fussgängeranbindung
- Wegsystem
- Waldabstandslinie

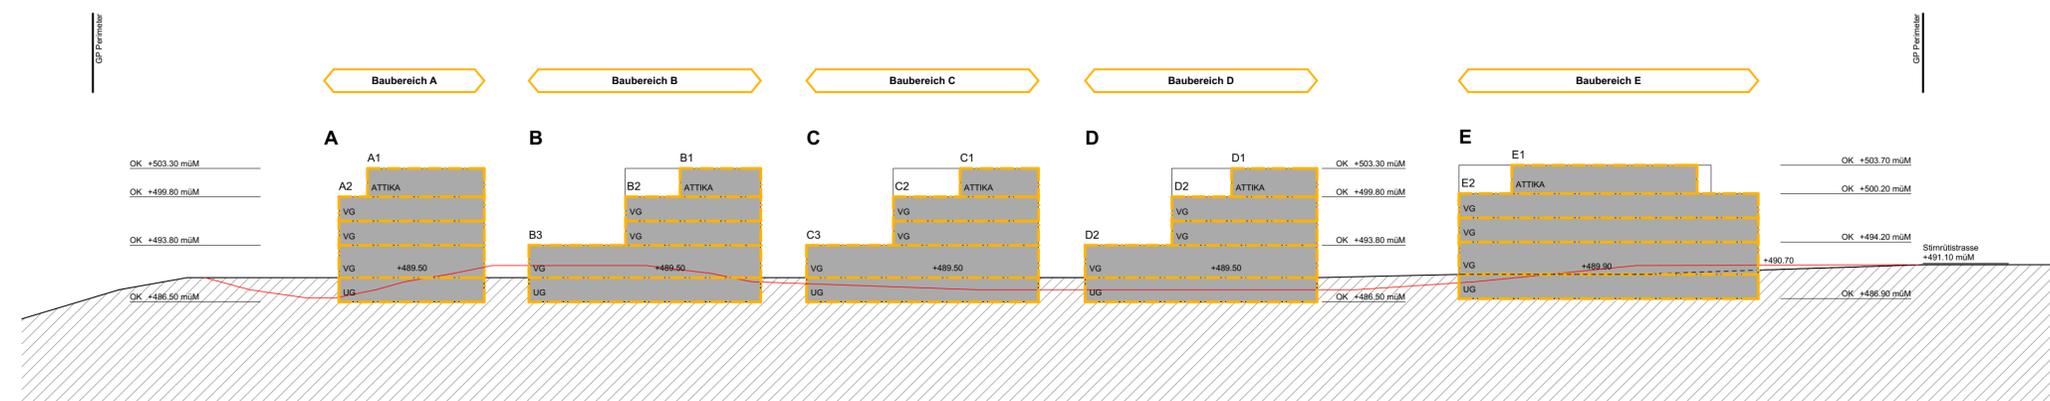

SCHNITT F-F