

Teiländerung Zonenplan A Campus Horw

Masstab 1:2'000


Stand Beschlussfassung Einwohnerrat

Kantonale Vorprüfung vom: 27. April 2022
 Öffentliche Auflage vom: 30. Mai 2022 bis 28. Juni 2022

Vom Einwohnerrat beschlossen am:
 Der Einwohnerratspräsident: Die Gemeindegeschreiberin:

Reto von Glutz Arnold Irene

Vom Regierungsrat mit Entscheid Nr. vom

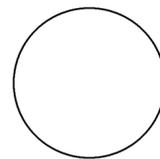

Legende

Festsetzungsinhalt

- SC III Sonderbauzone Campus
- 75 ÖZ III Zone für öffentliche Zwecke
- Bebauungsplanpflicht

Orientierungsinhalt

- ES Bauzonen**
- ZB III Zentrumszone Bahnhof
- W4 0.75 II viergeschossige Wohnzone 0.75
- W3 0.55 II dreigeschossige Wohnzone 0.55
- W2 0.30 II zweigeschossige Wohnzone 0.30
- AW III Arbeits- und Wohnzone
- A-SK IV Arbeitszone Sand und Kies
- 14 ÖZ III Zone für öffentliche Zwecke
- 33 SpF III Zone für Sport- und Freizeitanlagen
- Bebauungsplanpflicht


Weitere Orientierungsinhalte

- III übriges Gebiet A

Proj.Nr. 14-18-035-00
 Datum 21.11.2021
 Rev.Datum 27.04.2022
 Gez./Gepr. but / gdi
 Format 1050 x 297 mm

Stand AV-Daten: 2022
 F:\daten\M4\18-035-00\11_PLAENE\GIS\BEADAT\PROJEKT\TZP_ZP_A_Campus_220425.mxd

Rechtskräftiger Zonenplan A im Gebiet Campus

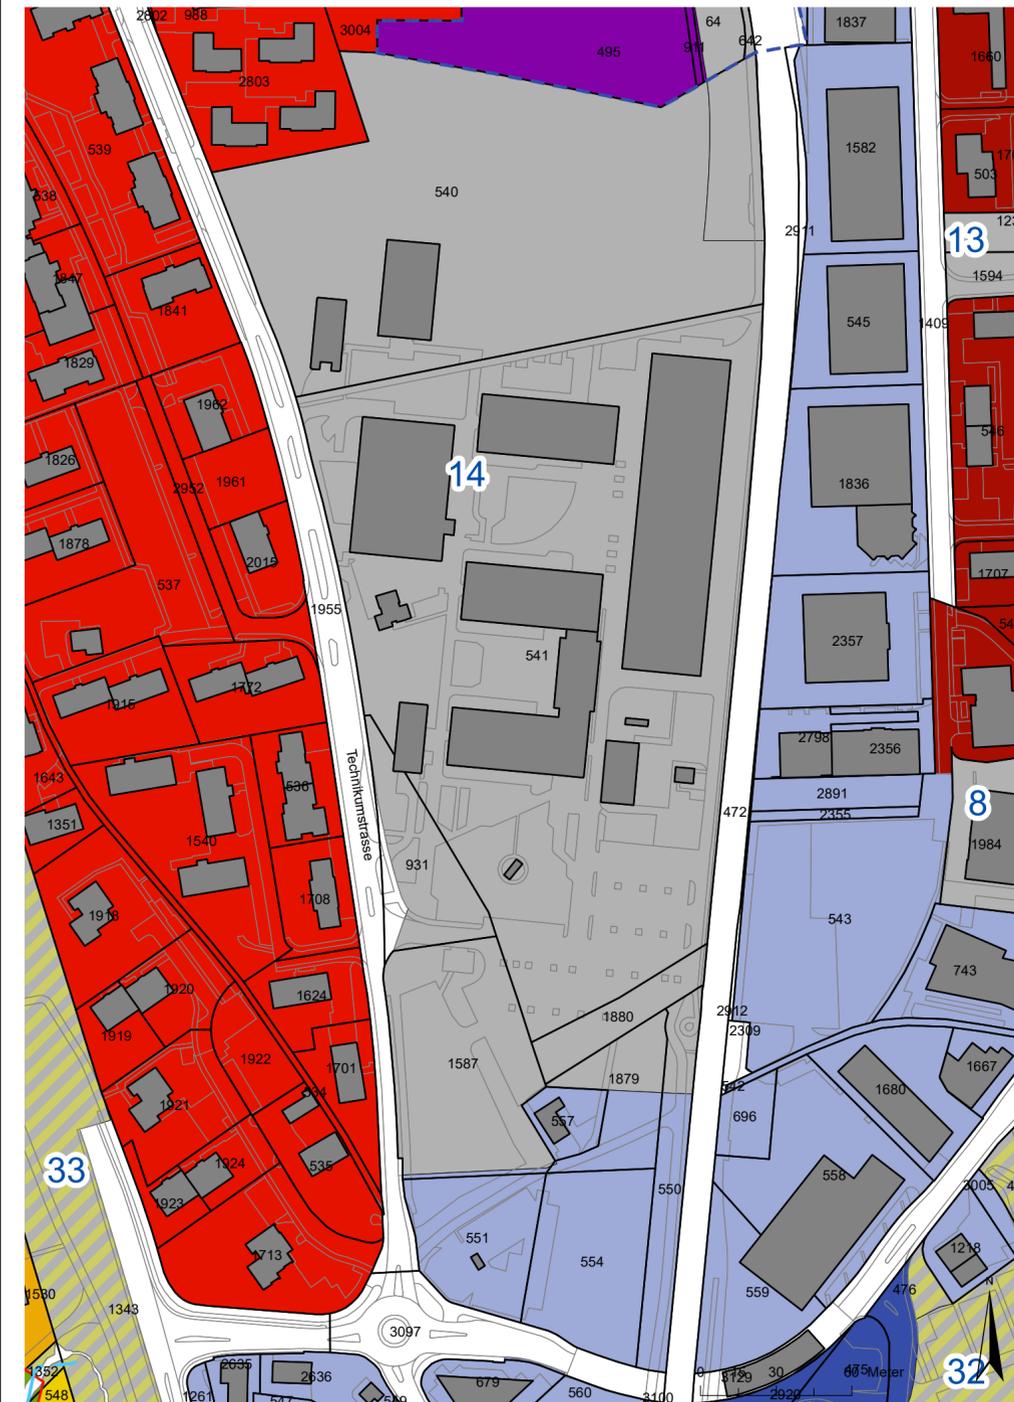

Änderung Zonenplan A im Gebiet Campus

