



Flächen Bestandesbau Allmend

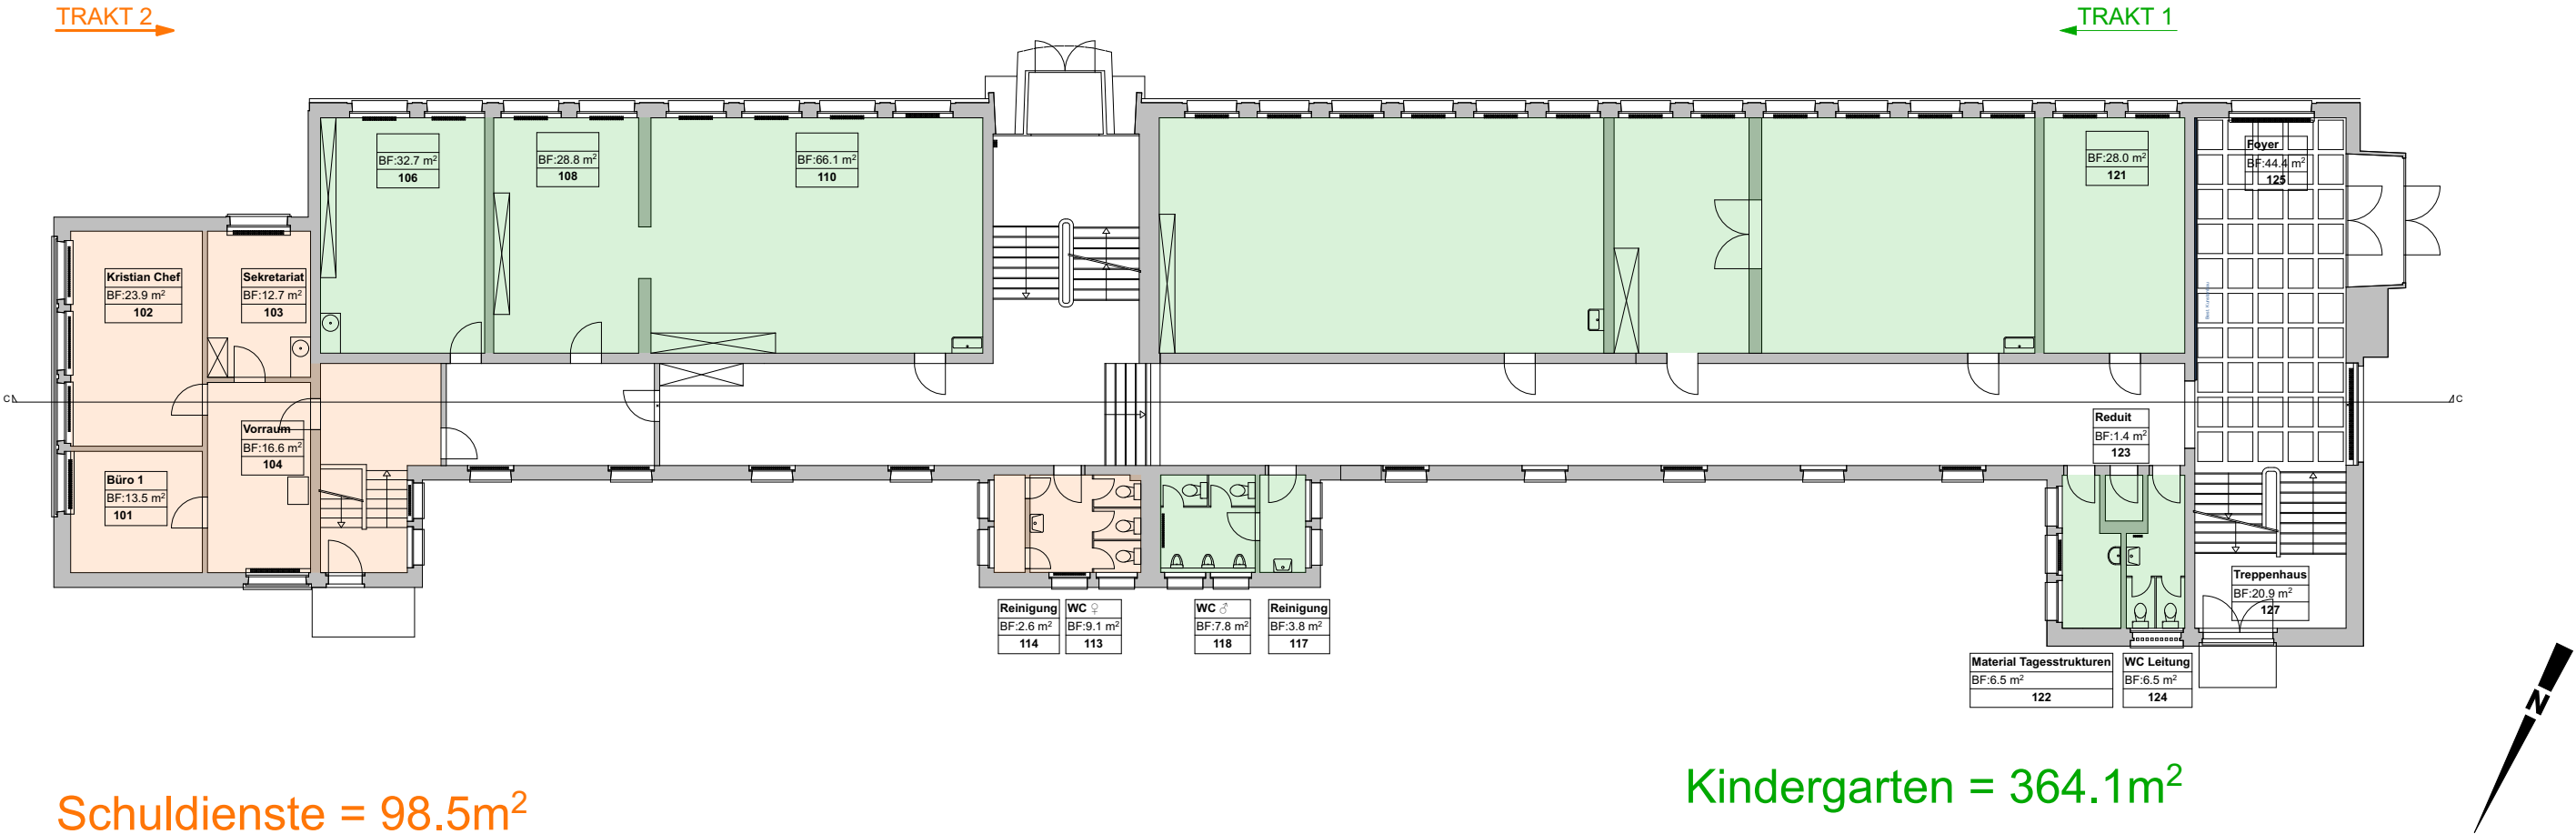

TRAKT 1 & 2, Schulhaus Allmend					Koten (Meereshöhe):			Bauherrschaft:	Planverfasser: Reichenbach Brun und Partner AG Dipl. Architekten HTL Kantonsstrasse 51 CH-6048 Horw Telefon: 041 342 08 70 Email: dr@rbpartnerag.ch
Plantitel: 0. EG									
Plannummer: 01	Planungsphase:	Projektnummer:	Gezeichnet: NB	Datum: 07.06.2023	Revidiert:	Massstab: 1:200	Plangrösse: A3		

Flächen Bestandesbau Allmend

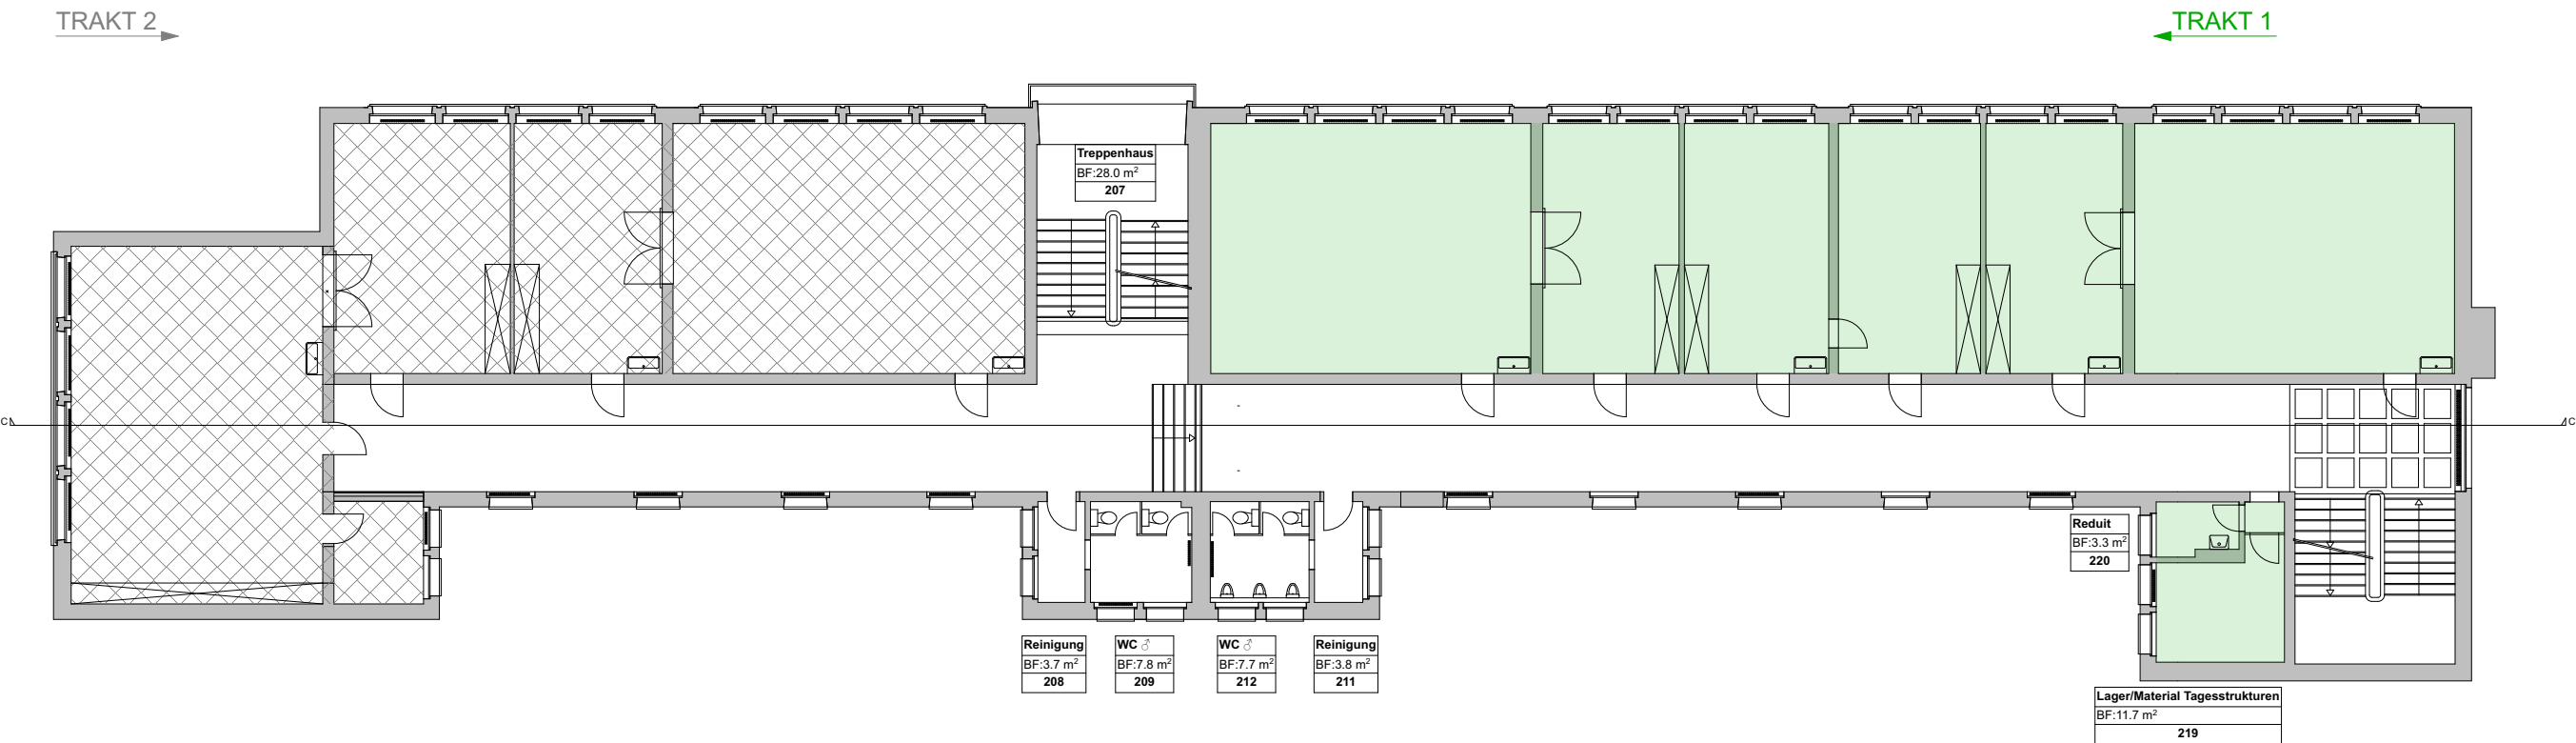


Disponibel = 212.9m²

Kindergarten = 255.9m²



TRAKT 1 & 2, Schulhaus Allmend					Koten (Meereshöhe):			Bauherrschaft:	Planverfasser: Reichenbach Brun und Partner AG Dipl. Architekten HTL Kantonsstrasse 51 CH-6048 Horw Telefon: 041 342 08 70 Email: dr@rbpartnerag.ch
Plantitel: 1. OG									
Plannummer: 02	Planungsphase:	Projektnummer:	Gezeichnet: NB	Datum: 07.06.2023	Revidiert:	Massstab: 1:200	Plangrösse: A3		

Flächen Bestandesbau Allmend

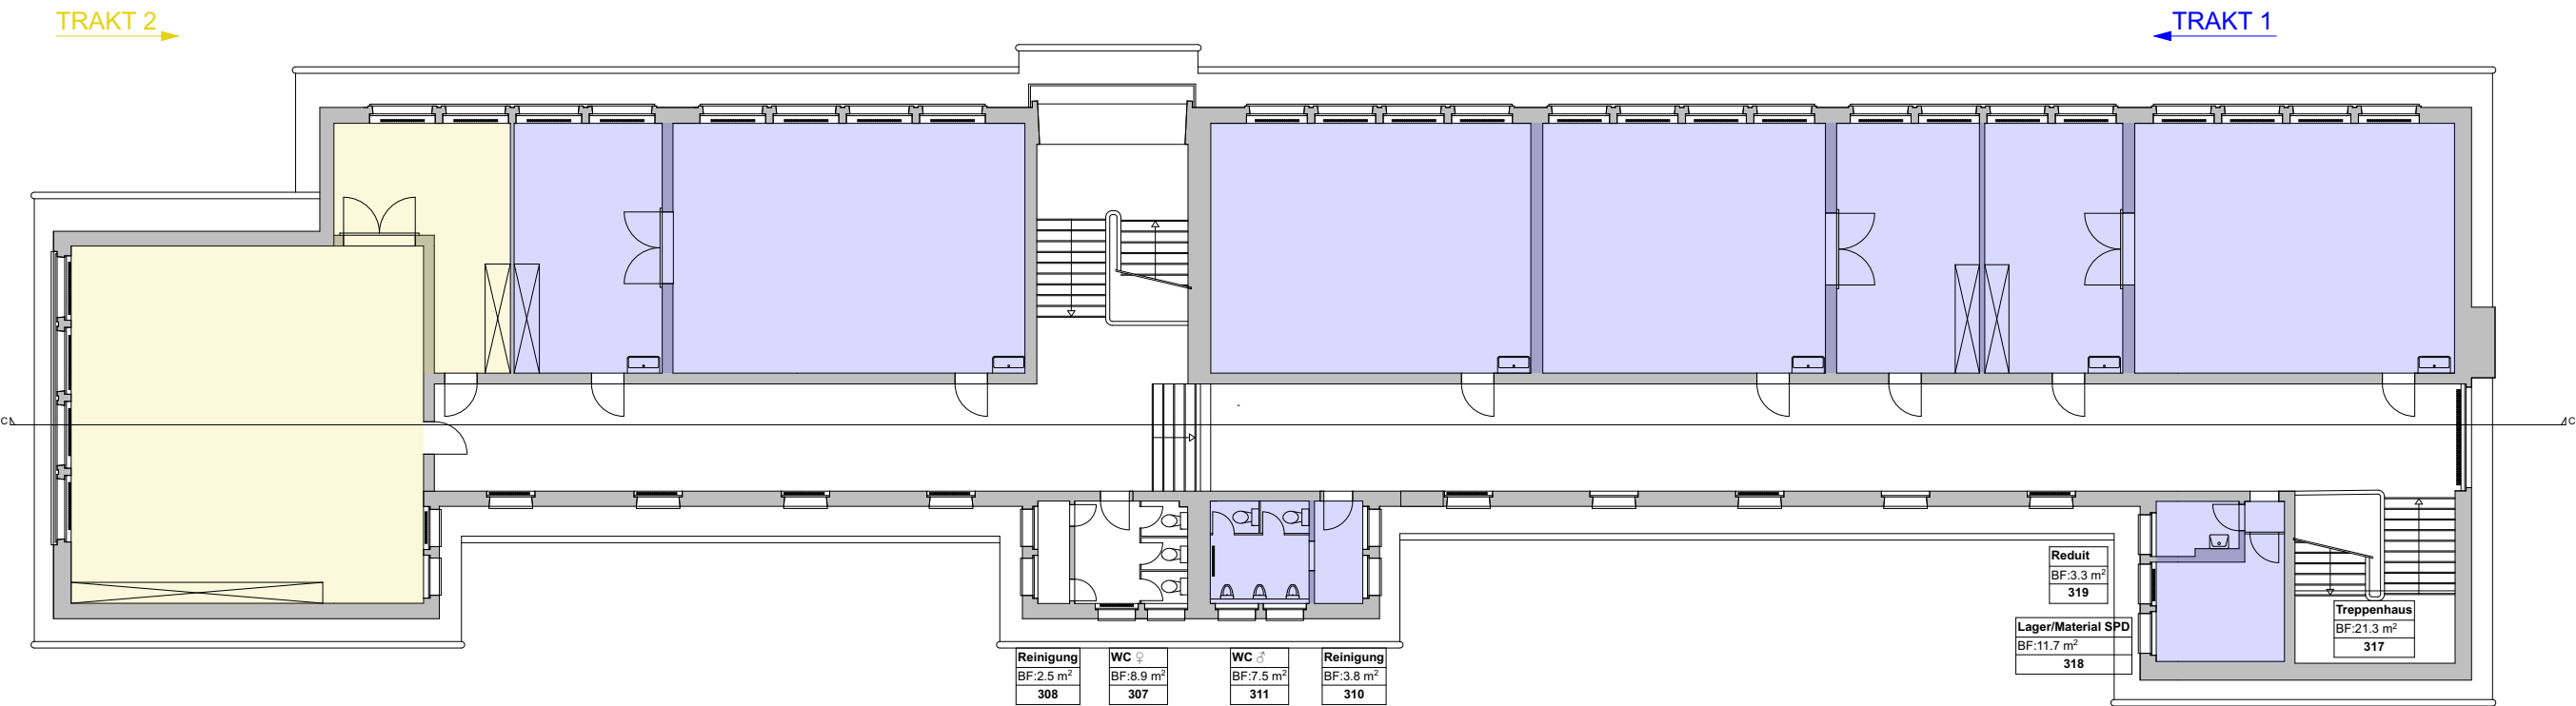


Spielgruppe = 122.1m²

Tagesstrukturen = 366.5m²



	TRAKT 1 & 2, Schulhaus Allmend				Koten (Meereshöhe):			Bauherrschaft:	Planverfasser: Reichenbach Brun und Partner AG Dipl. Architekten HTL Kantonsstrasse 51 CH-6048 Horw Telefon: 041 342 08 70 Email: dr@rbpartnerag.ch
	Plantitel: 2. OG								
	Plannummer: 03	Planungsphase:	Projektnummer:	Gezeichnet: NB	Datum: 07.06.2023	Revidiert:	Massstab: 1:200		

Flächen Bestandesbau Allmend

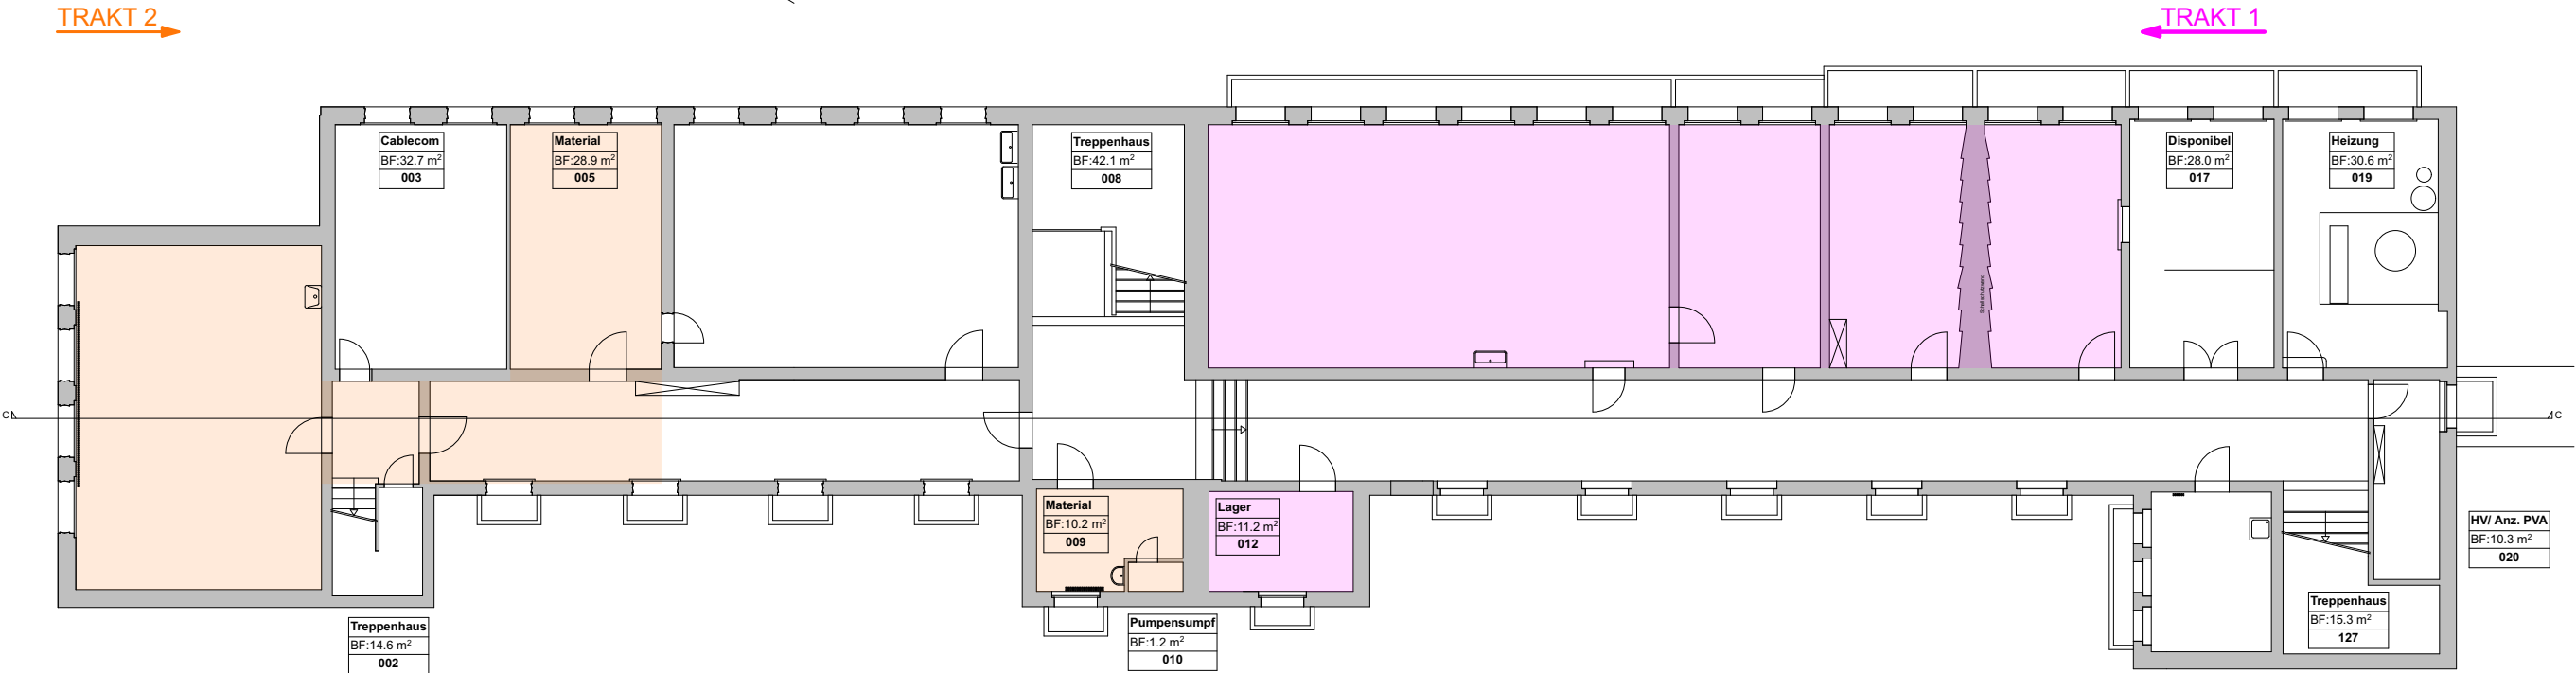

Schuldienste = 135.2m²

Musik = 184.6m²




	TRAKT 1 & 2, Schulhaus Allmend					Koten (Meereshöhe):			Bauherrschaft:	Planverfasser: Reichenbach Brun und Partner AG Dipl. Architekten HTL Kantonsstrasse 51 CH-6048 Horw Telefon: 041 342 08 70 Email: dr@rbpartnerag.ch
	Plantitel: -1. UG									
	Plannummer: 04	Planungsphase:	Projektnummer:	Gezeichnet: NB	Datum: 07.06.2023	Revidiert:	Massstab: 1:200	Plangrösse: A3		

Flächen Bestandesbau Allmend

TRAKT 3

TRAKT 4

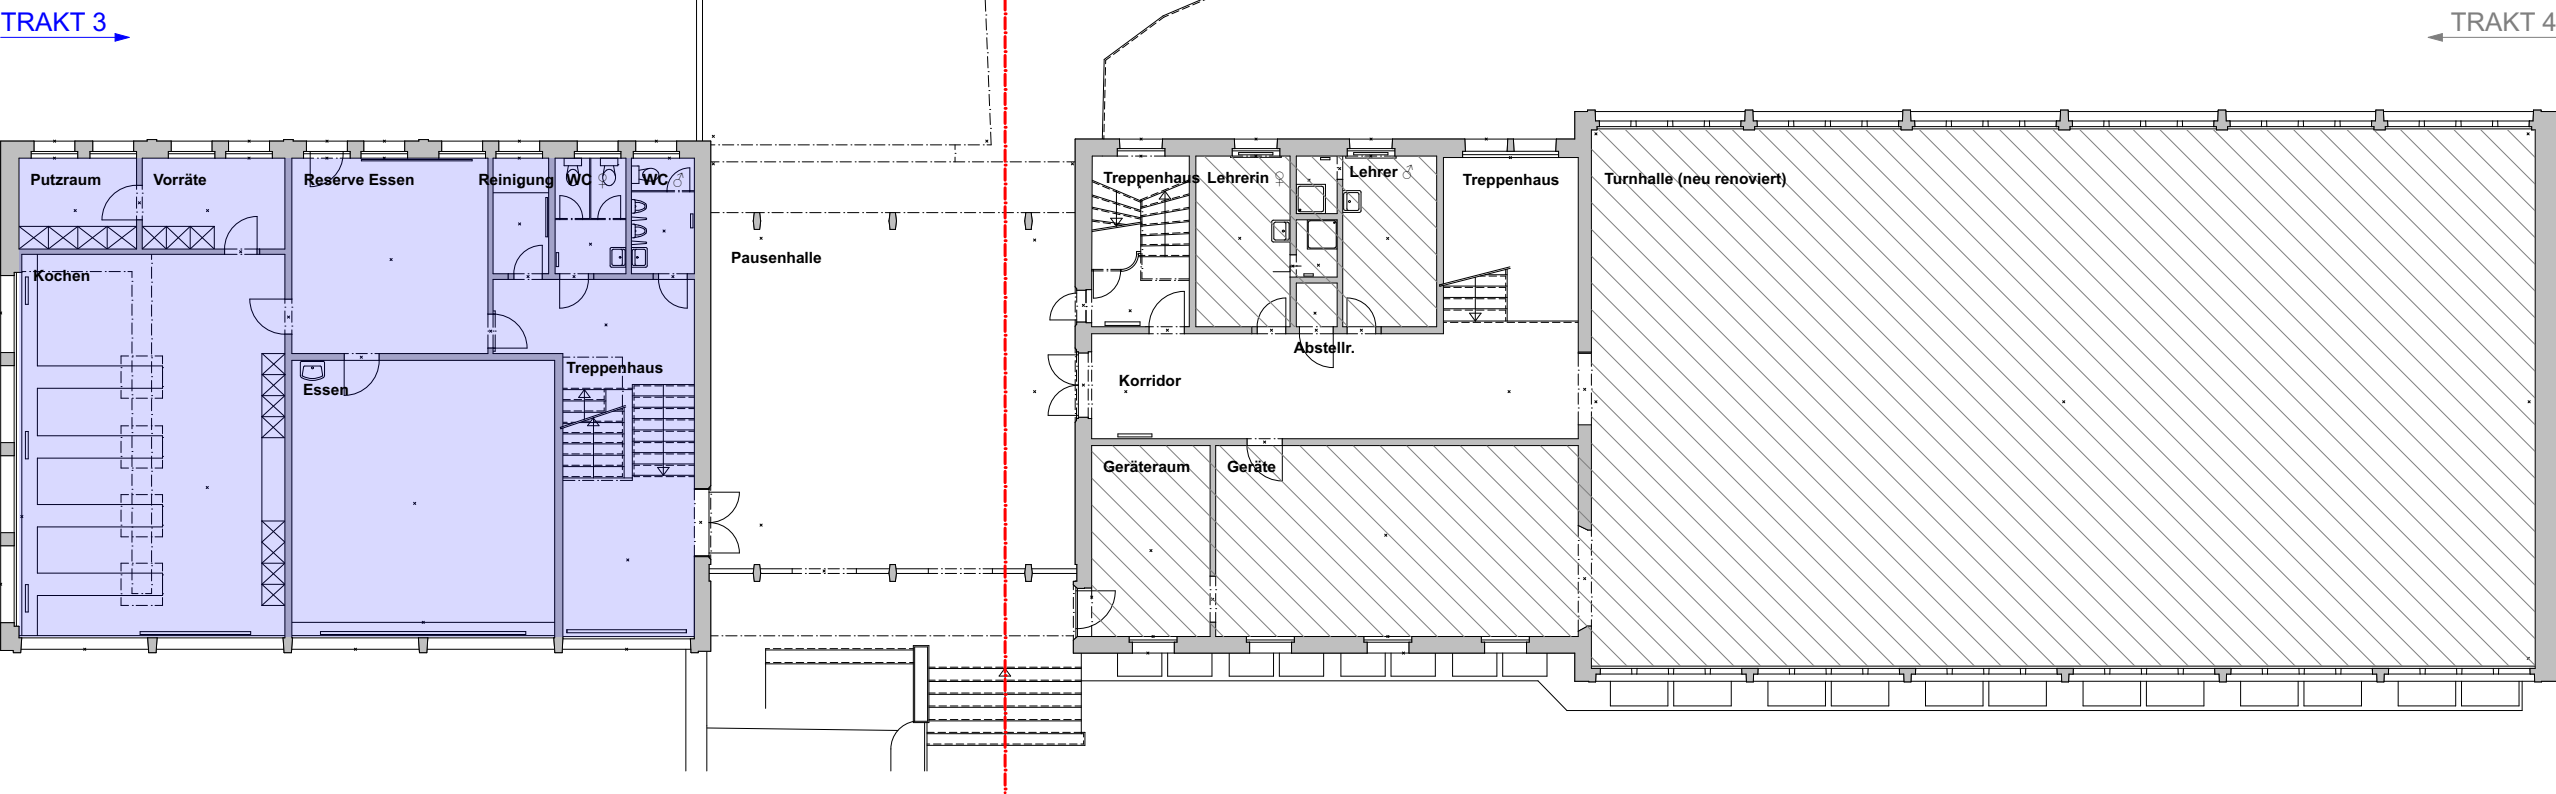


Mittagstisch = 226m²

Turnhalle = 449.9m²



	TRAKT 3 & 4, Schulhaus Allmend					Koten (Meereshöhe):			Bauherrschaft:	Planverfasser: Reichenbach Brun und Partner AG Dipl. Architekten HTL Kantonsstrasse 51 CH-6048 Horw Telefon: 041 342 08 70 Email: dr@rbpartnerag.ch
	Plantitel: 0. EG									
	Plannummer: 05	Planungsphase:	Projektnummer:	Gezeichnet: NB	Datum: 07.06.2023	Revidiert:	Massstab: 1:200	Plangrösse: A3		

Flächen Bestandesbau Allmend

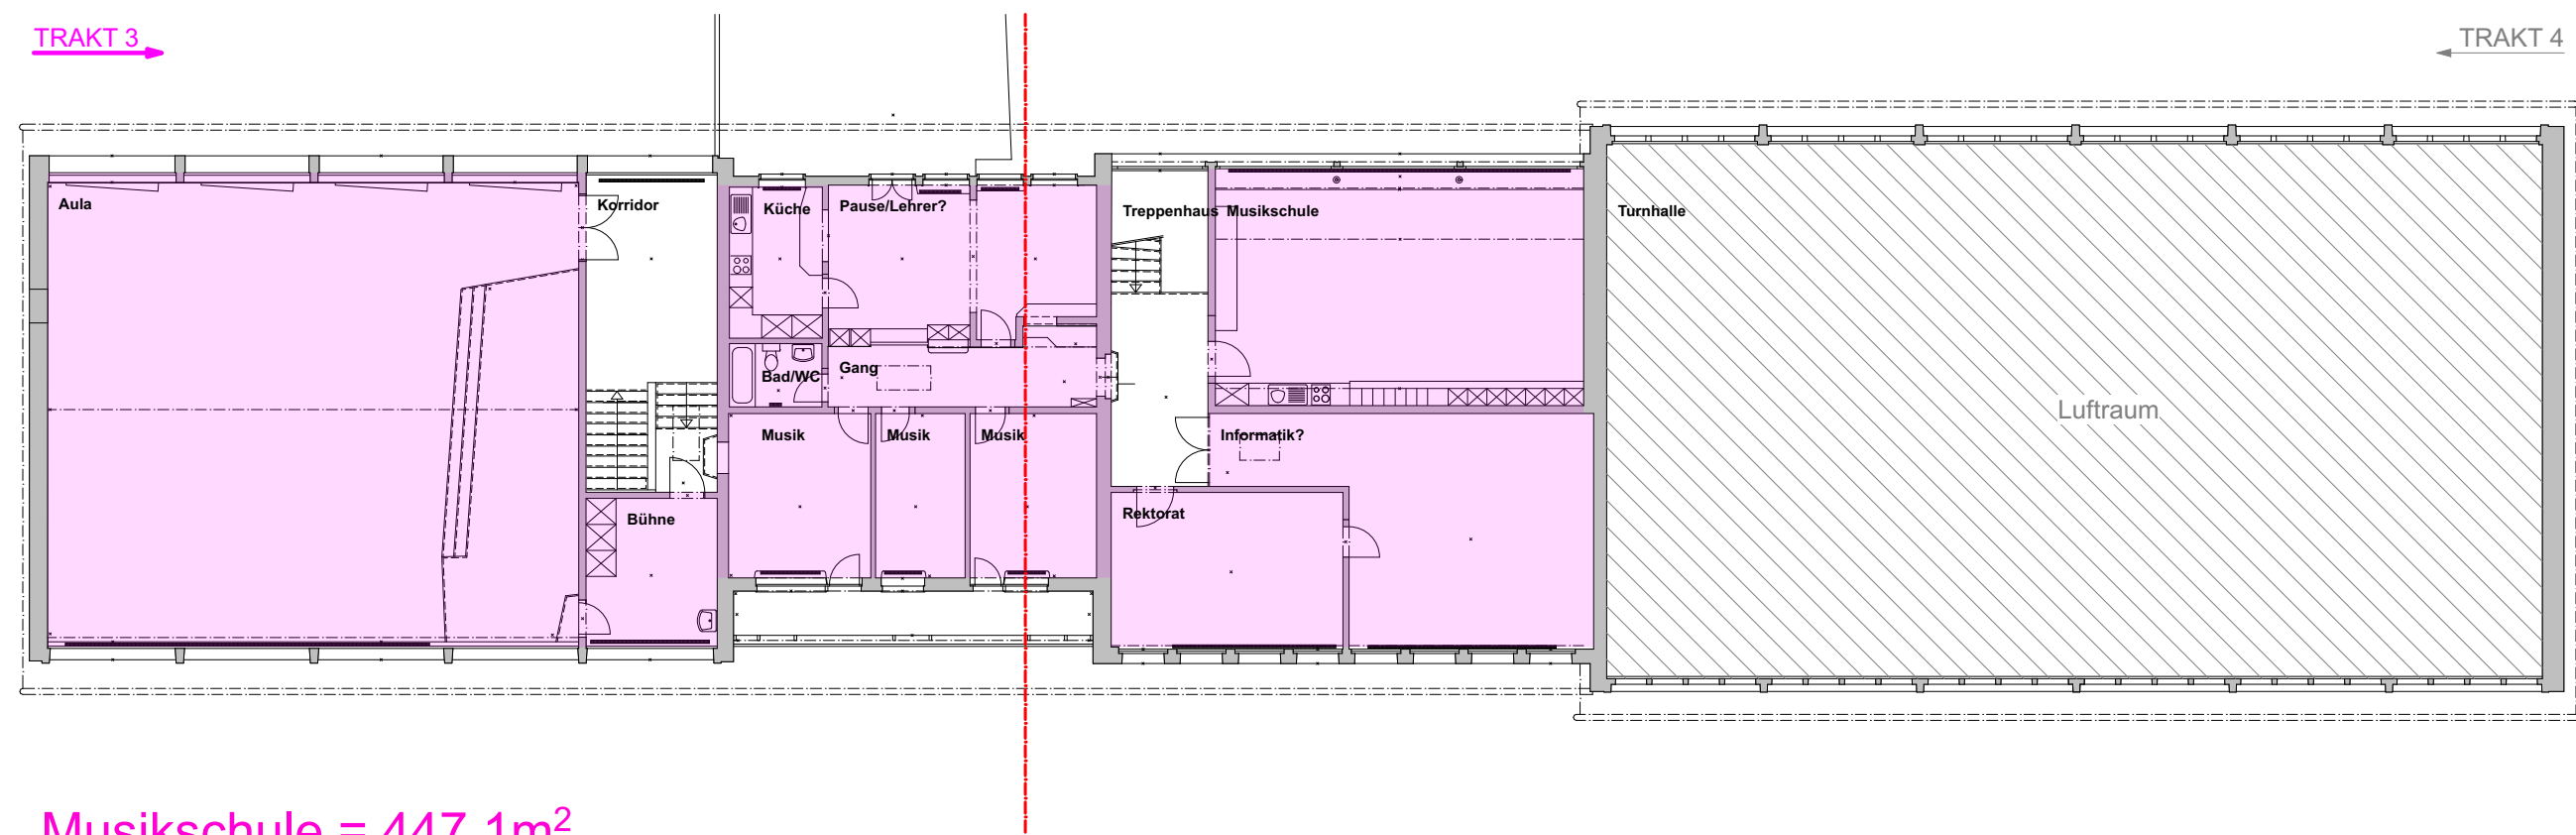


	TRAKT 3 & 4, Schulhaus Allmend					Koten (Meereshöhe):			Bauherrschaft:	Planverfasser: Reichenbach Brun und Partner AG Dipl. Architekten HTL Kantonsstrasse 51 CH-6048 Horw Telefon: 041 342 08 70 Email: dr@rbpartnerag.ch
	Plantitel: 1. OG									
	Plannummer: 06	Planungsphase:	Projektnummer:	Gezeichnet: NB	Datum: 07.06.2023	Revidiert:	Massstab: 1:200	Plangrösse: A3		

Flächen Bestandesbau Allmend

TRAKT 3 →

← TRAKT 4

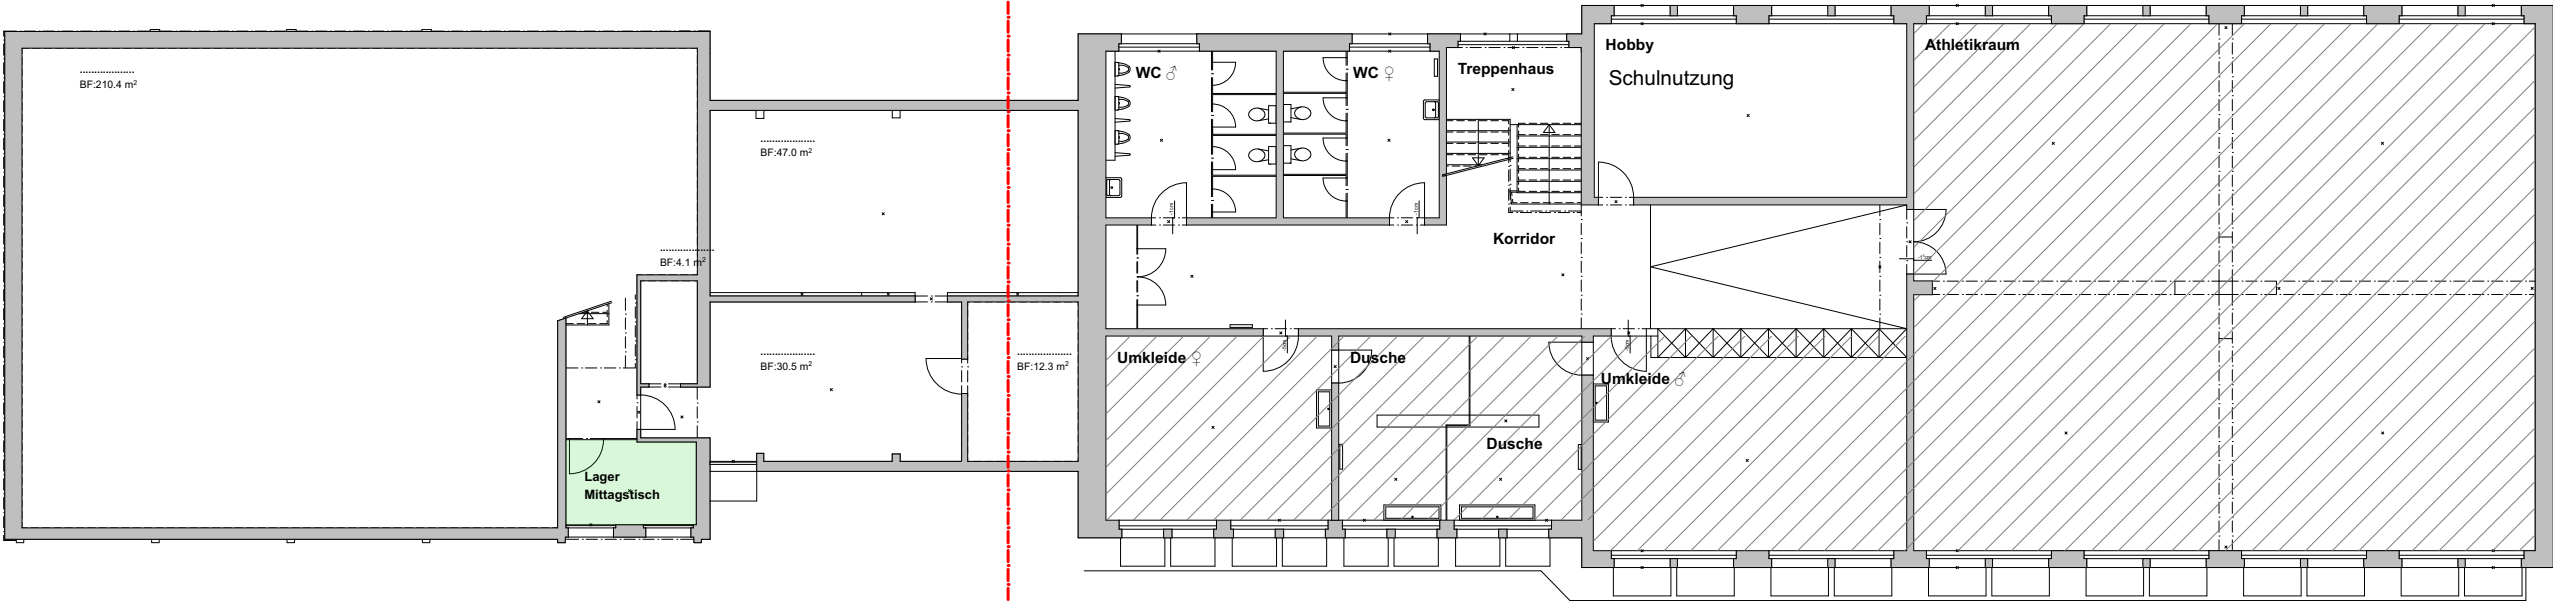

Lager Mittagstisch = 7.7m²

Athletikraum = 339.9m² (Vermietet)



	TRAKT 3 & 4, Schulhaus Allmend					Koten (Meereshöhe):			Bauherrschaft:	Planverfasser: Reichenbach Brun und Partner AG Dipl. Architekten HTL Kantonsstrasse 51 CH-6048 Horw Telefon: 041 342 08 70 Email: dr@rbpartnerag.ch
	Plantitel: -1. UG									
	Plannummer: 07	Planungsphase:	Projektnummer:	Gezeichnet: NB	Datum: 07.06.2023	Revidiert:	Massstab: 1:200	Plangrösse: A3		