

Teilrevision 2021 - Zonenplan A


Stand 25. September 2023 | Sitzung Gemeinderat 28.9.23



Von den Stimmberechtigten beschlossen an der Urnenabstimmung vom:
Der Gemeindegrossrat: Die Gemeindevorsteherin:

Ruedi Burkard Irene Arnold

Vom Regierungsrat mit Entscheid Nr.: vom: Datum:

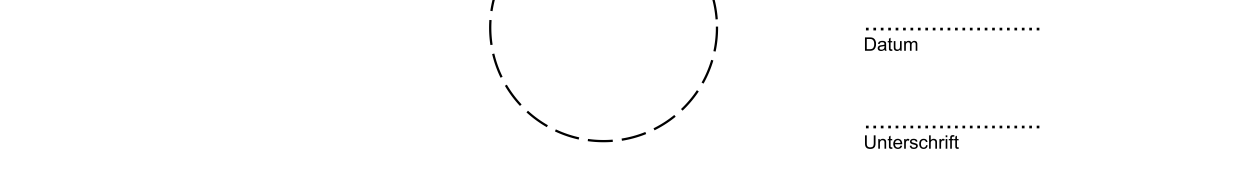

Massstab 1:5000
Plan-Nr. 14-16-119-02
Datum 08.09.2021
Rev. Datum 25.09.2023
Geo-Code 490 100
Format 147 x 104 cm

metron
Stallhof 3 6200 Brugg
Postfach Schweiz
Informationsch 421 58 450 91 11

Legende

- Genehmigungsinhalt**
- Bauzonen**
- Z1 Zentrumzone 1
 - Z2 Zentrumzone 2
 - KWD Kernzone Winkel und Dorf
 - W4 Wohnzone 4
 - OE Zone für Quartiersanerkennung
 - A Arbeitszone
 - OZ Zone für öffentliche Zwecke
 - SpF Zone für Sport- und Freizeitanlagen
 - Gr Grünzone
 - V Verkehrszone
- Überlagerungen**
- Gestaltungsplangflicht
 - Verdichtungsgebiete für die Siedlungsentwicklung nach innen
 - Grünzone Gewässerum
 - Aufhebung Verdichtungsgebiete für die Siedlungsentwicklung nach innen
- Nichtbauzonen**
- Übriges Gebiet
 - Übriges Gebiet (Verkehrsfäche)
- Schutzonen**
- Freizeitzone Gewässerum
 - Landschaftsschutzzone
- Orientierungsinhalt**
- See
 - offene Fließgewässer
 - eingedämmte Fließgewässer
 - Wald
 - Gemeindegrenze

Alt-Datenstand: 08.02.2021
Neuflächengrunds Baurevier: 14.06.2022
Neuflächengrunds Flächengrunds: 14.01.2021

