

Teilrevision Zonenplan B 2021  
Vom Gemeinderat am 16. März 2023 zuhnden des Einwohners für  
die Sitzung vom 4. Mai 2023 beschlossen



Vom Einwohnerrat beschlossen am: .....  
Der Einwohnerratpräsident: .....  
von Gluz Rato: .....  
Vom Regierungsrat mit Entscheid  
Nr.: .....


Die Gemeindefreie: .....  
Arnold Irene .....  
vom: .....  
Damen: .....  
Umwachter: .....

Fig. Nr. 14.16-110/02  
Datum 09.09.2021  
Rev. Datum 23.08.2022  
Geo. Code 1417 041  
Format 147 x 104 cm

Legende

- Genehmigungsinhalt**
- Aussichtszentrum (gemäss Ausschüttschutzreglement)
- Orientierungsinhalt (Festsetzung) gemäss Naturschutzverordnung**
- Einzelbaum / Alee / Baumgruppe (gemäss Naturschutzverordnung)
  - Haus / Faldgehölz / Uferbewaldung (gemäss Naturschutzverordnung)
  - Tümpel / Weiher
- Orientierungsinhalt**
- Gebäude schützenswert (gemäss Bauinventar)
  - Gebäude erhaltenwert (gemäss Bauinventar)
  - Baugruppe (gemäss Bauinventar)
  - Friedhof (gemäss Bauinventar)
  - Bildstock, Brunnenanlage, Gartenparken, Portal, Wapenkruz (gemäss Bauinventar)
  - Portal (im kantonalen Denkmalerverzeichnis)
  - Archäologische Fundstelle (Nummerierung gemäss Fundstellen des Kantons)
  - Baustetten
  - Wald
  - See
  - offene Fließgewässer
  - eingeböte Fließgewässer

Aktualisiert: 08.02.2021  
Naturinventar: 14.08.2022  
Naturfundstellen: 14.01.2021

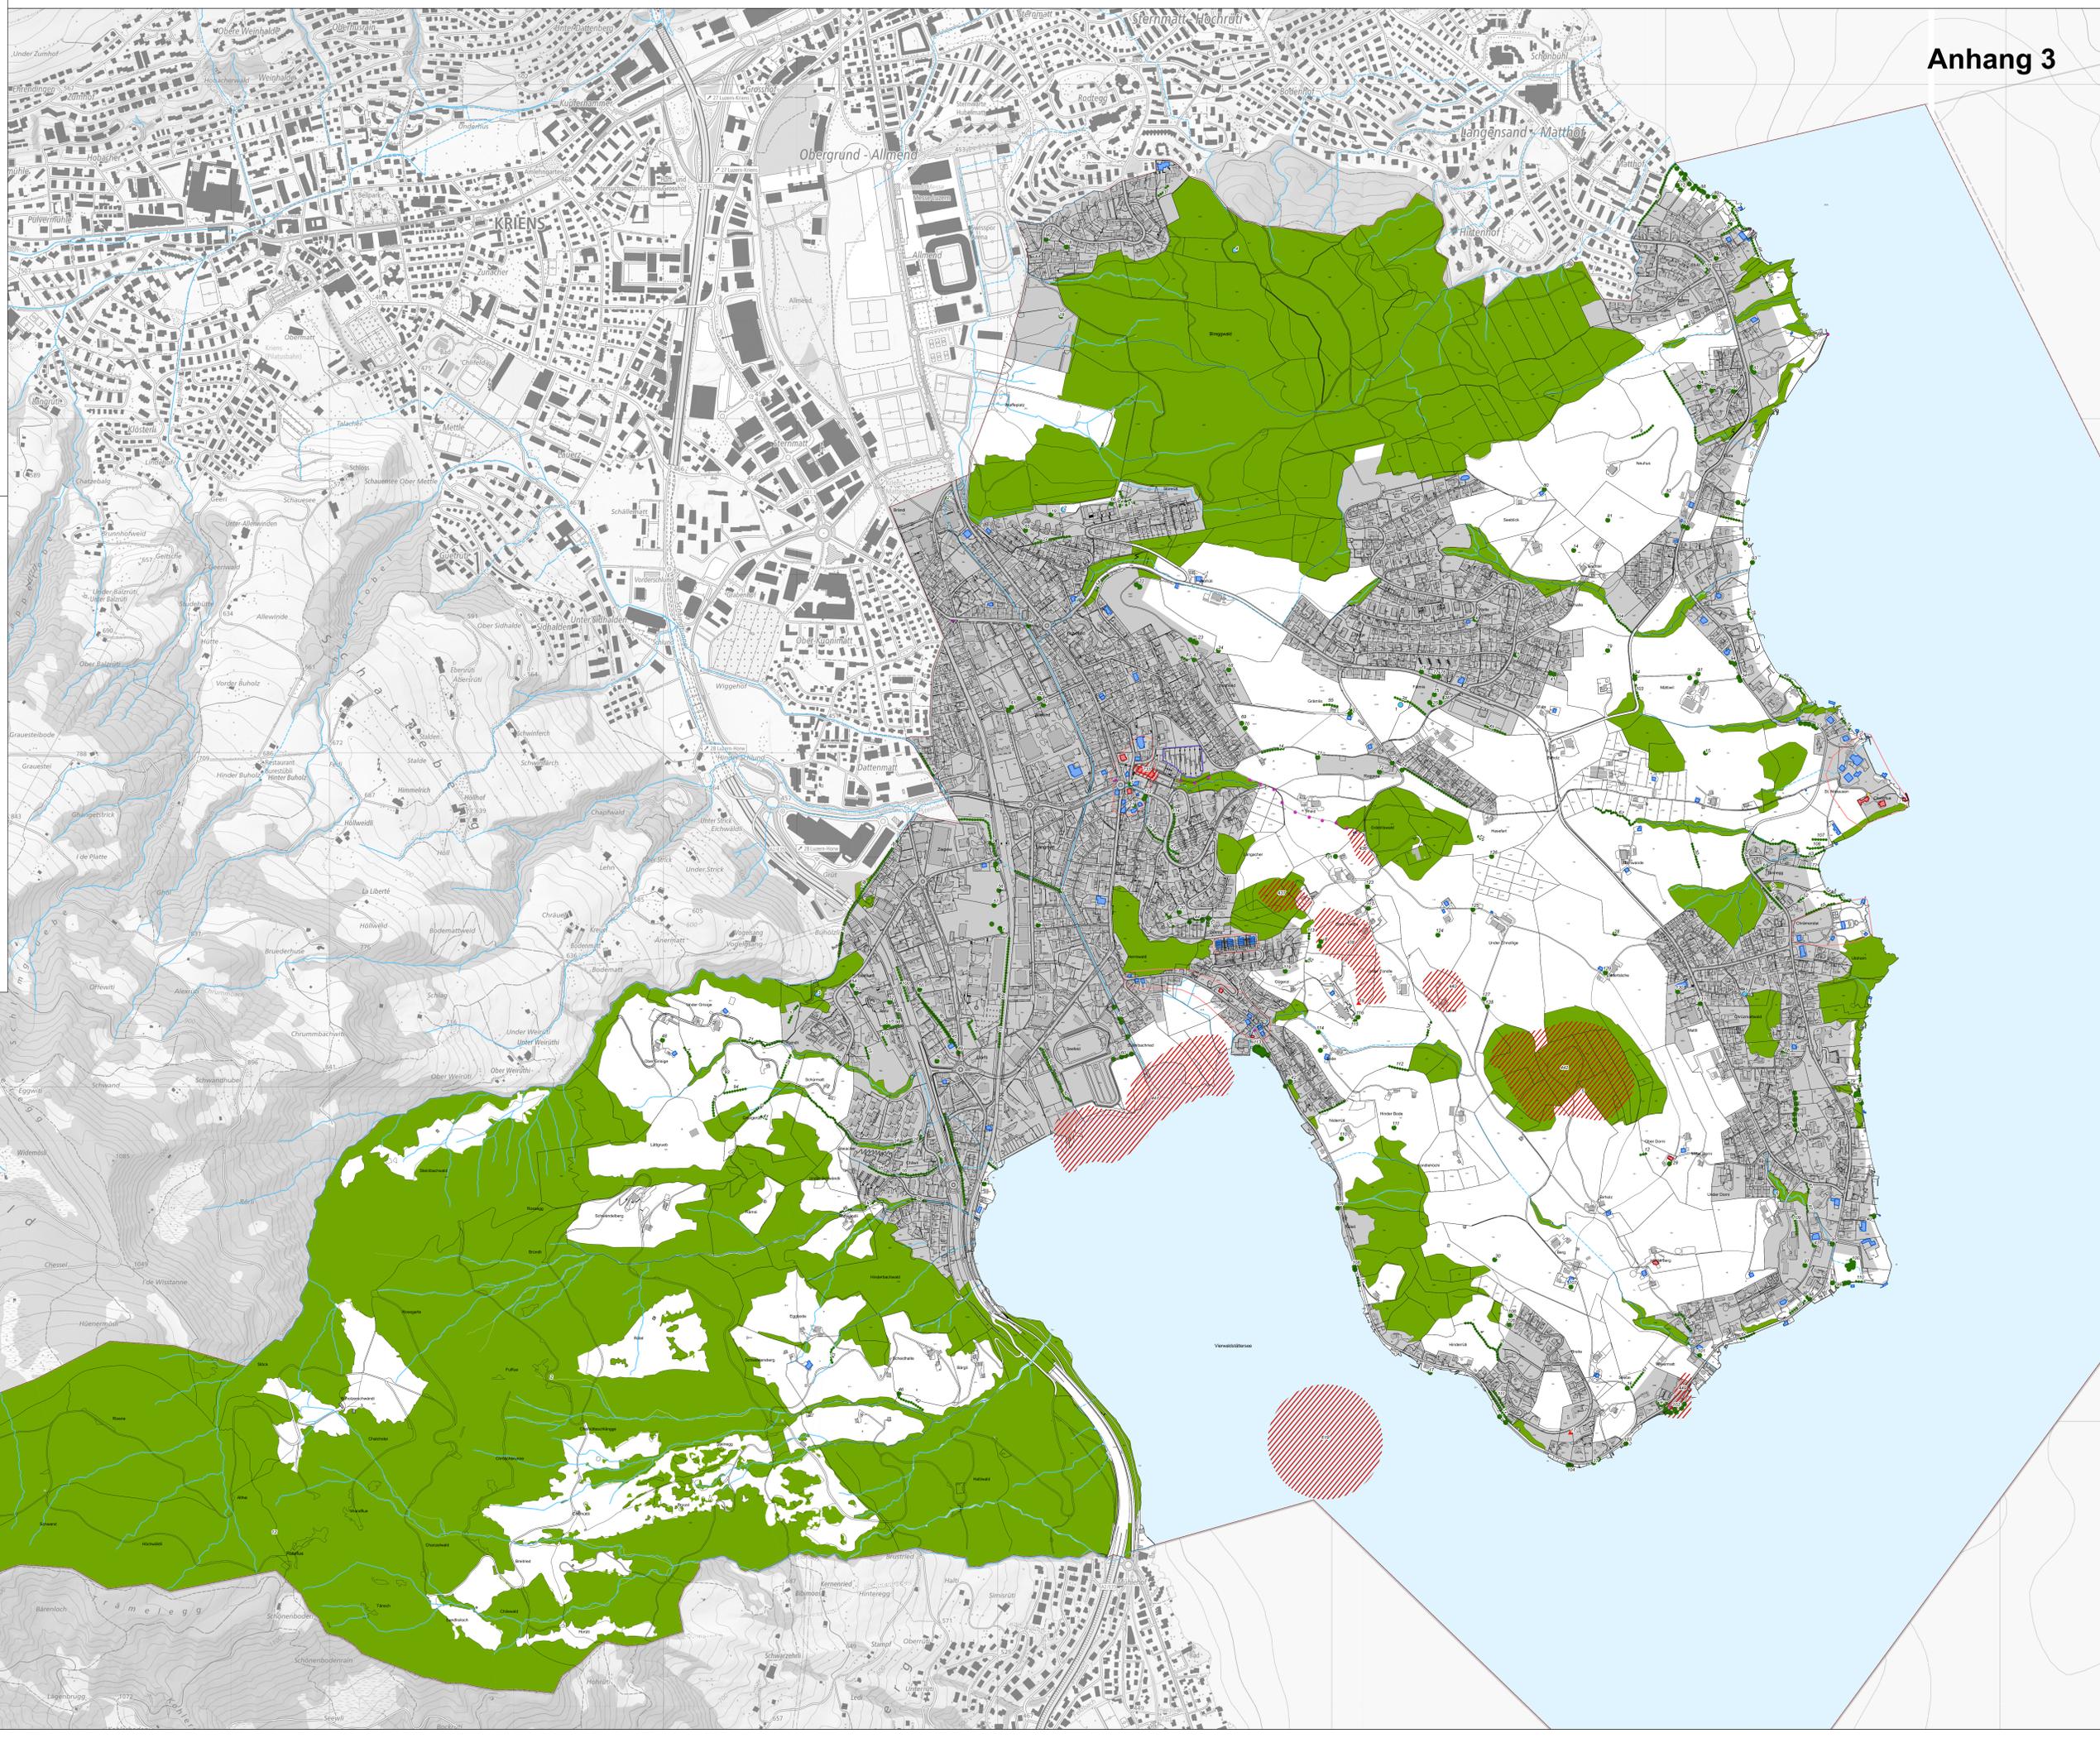

0 50 100 150 200 Meter