

Amtliche Vermessung
Nachführungskreis Mitte
Geometer Erwin Vogel
Ernst + Berger WSB AG
Obermattenstrasse 42
6010 Kriens

Gemeinde Horw

Waldfeststellung

gemäss Art. 10 Abs. 2 WaG und § 6 Abs. 2 KWaG

Öffentliche Auflage vom 29. August – 27. September 2022

Inhalt

| | |
|--------------------|---------|
| Grütried | 1:500 |
| Stutzrain | 1:1'000 |
| Stadel | 1:500 |
| Langesand 1 | 1:500 |
| Büel | 1:500 |
| Hergiswilerstrasse | 1:500 |
| Seeacherweg | 1:500 |
| Waldwinkel | 1:500 |
| Chrüzflue | 1:500 |
| Bachtelstrasse | 1:500 |

Waldfeststellung

gemäss Art. 10 Abs. 2 WaG und § 6 Abs. 2 KWaG

Grütried

1:500







Öffentliche Auflage vom 29. August bis 27. September 2022

Waldfeststellungsentscheid der Dienststelle lawa vom 16. Dez. 2022

Landwirtschaft und Wald (lawa)
Abteilung Wald
Centralstrasse 33
Postfach
6210 Sursee

Ua Bischoff

Legende:

-  Einspracheberechtigte Waldgrenze im Sinne von Art.13 Abs. 1 WaG
-  Entfallende statische Waldgrenze
-  Rechtsgültige statische Waldgrenze
-  Entfallende Waldgrenze
-  Bauzone sowie Abbau- / Deponie- oder Weilerzone (rechtsgültig)
-  Wald



Amtliche Vermessung
Nachführungskreis Mitte
Geometer Erwin Vogel
Emch + Berger WSB AG
Oberbauerstrasse 42
6010 Kriens

Dokumentname Geoportal: horw_stawa_20220615_plan_1.pdf

Situationsmutation: Nr.: 4217


Datum Planerstellung: 10.08.2022

Auftragsnummer: 1.horw22.1.15

Plangrundlage: Daten der amtlichen Vermessung



Gemeinde Kriens

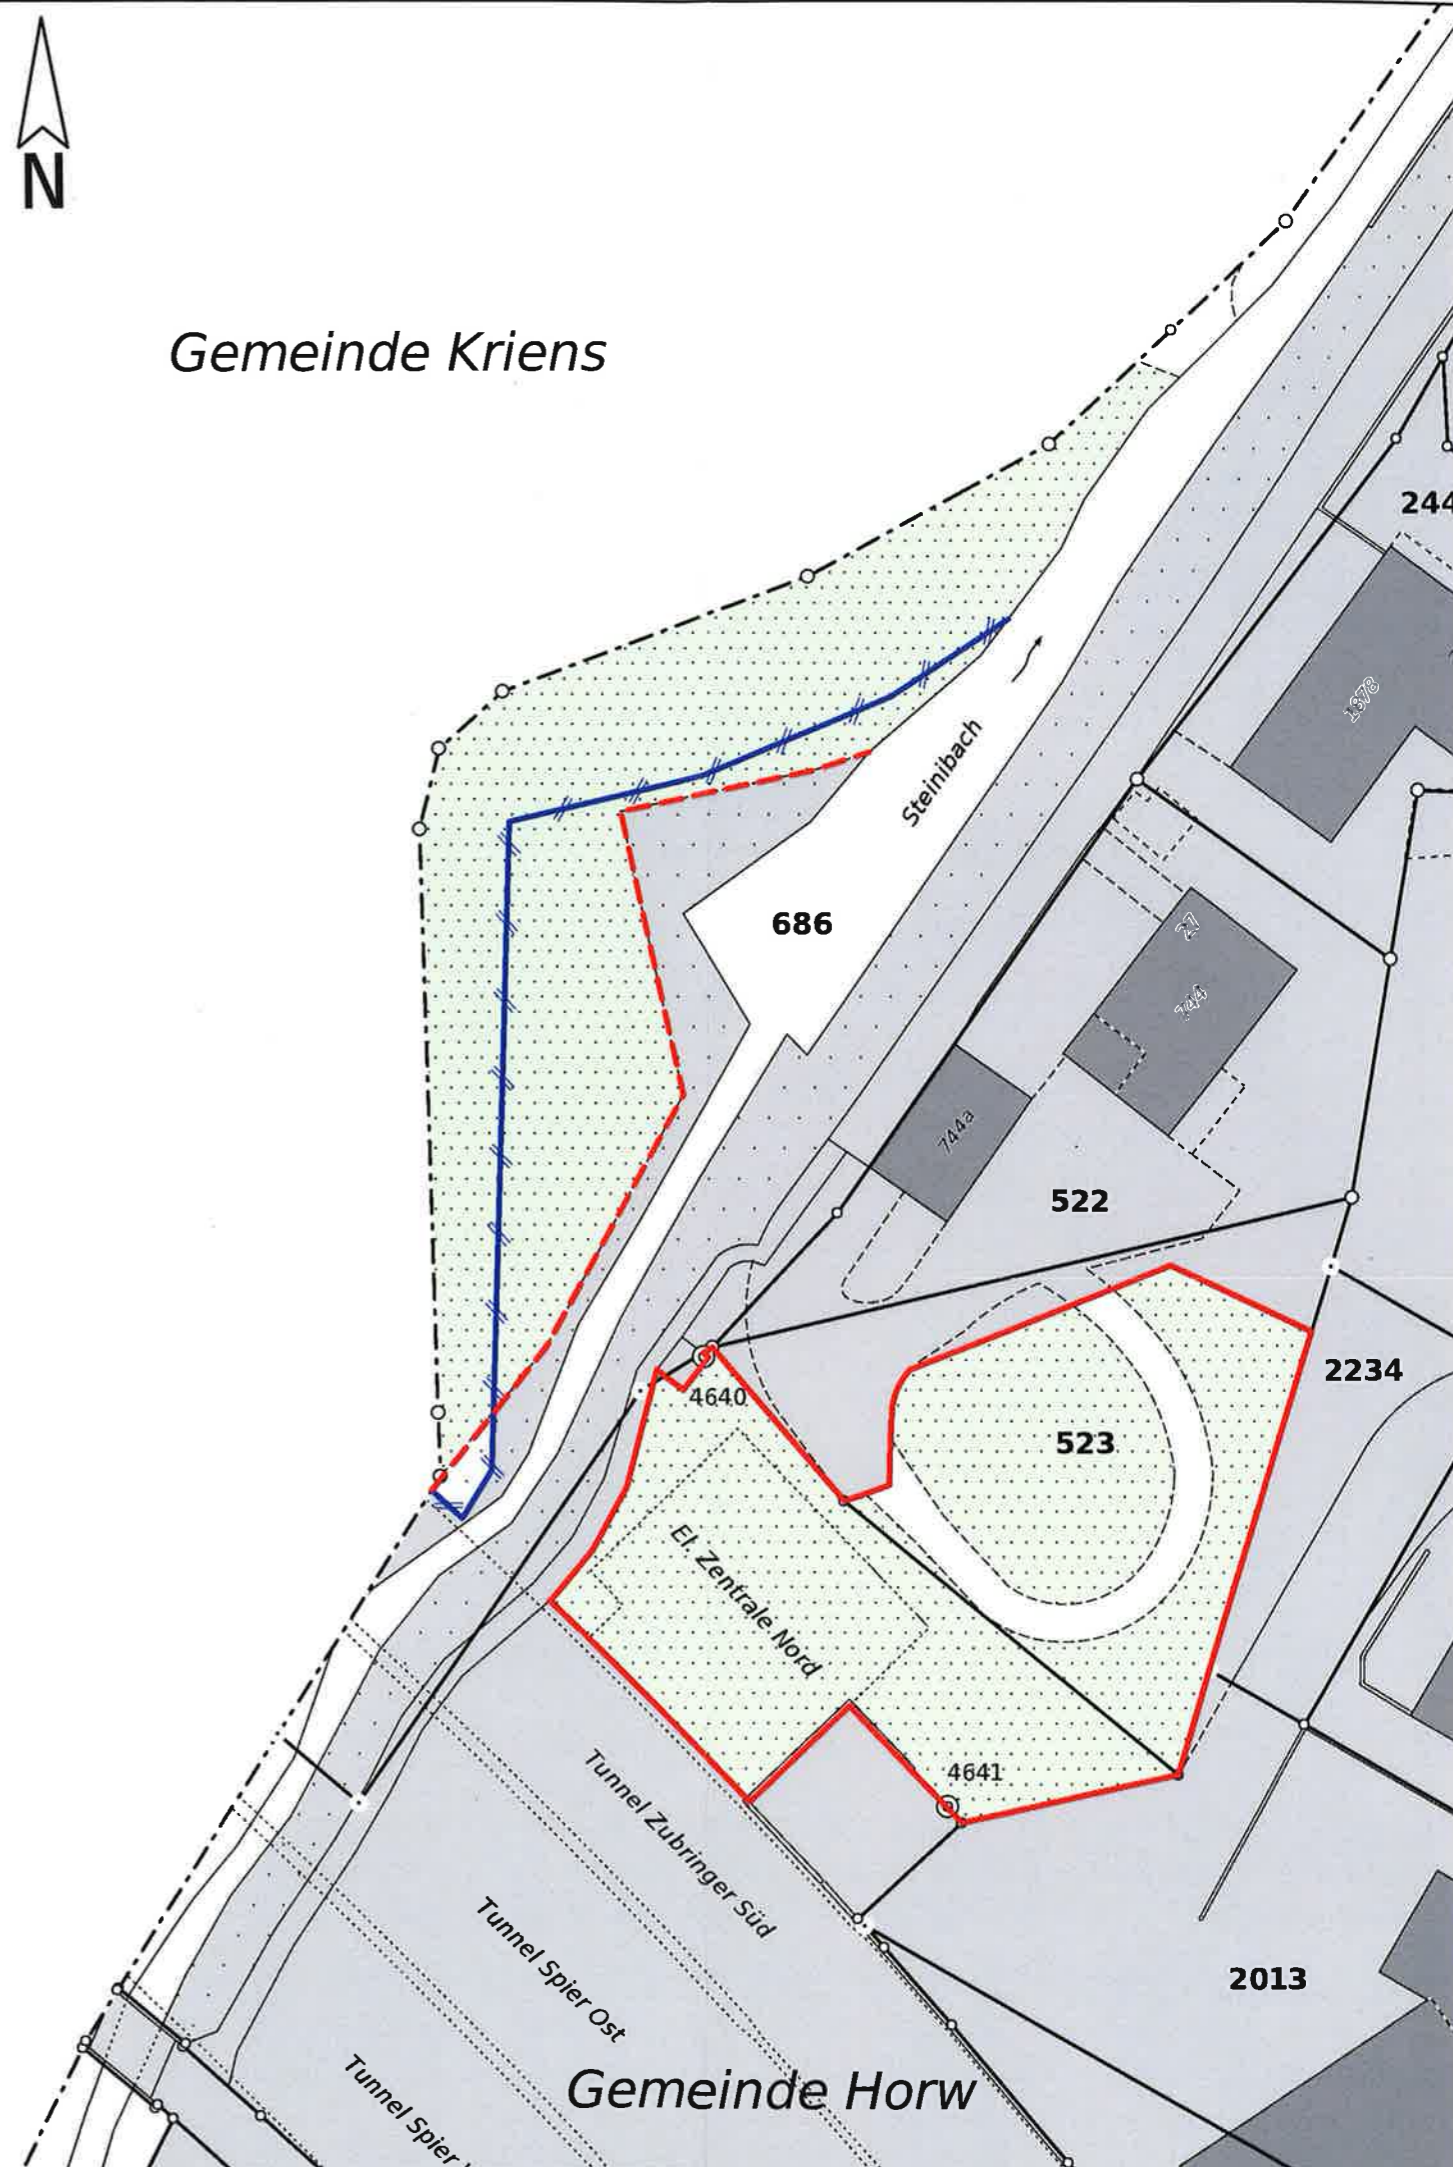

Waldfeststellung

gemäss Art. 10 Abs. 2 WaG und § 6 Abs. 2 KWaG

Stutzrain

1:1'000







Öffentliche Auflage vom 29. August bis 27. September 2022

Waldfeststellungsentscheid der Dienststelle lawa vom 16. Dez. 2022

Landwirtschaft und Wald (lawa)
Abteilung Wald
Centralstrasse 33
Postfach
6210 Sursee

Lea Birscheff

Legende:

-  Einspracheberechtigte Waldgrenze im Sinne von Art.13 Abs. 1 WaG
-  Entfallende statische Waldgrenze
-  Rechtsgültige statische Waldgrenze
-  Bauzone sowie Abbau- / Deponie- oder Weilerzone (Änderungen im Rahmen der laufenden Revision)
-  Bauzone sowie Abbau- / Deponie- oder Weilerzone (rechtsgültig)
-  Wald



Amtliche Vermessung
Nachführungskreis Mitte
Geometer Erwin Vogel
Emch + Berger WSB AG
Obenauerstrasse 42
6010 Kriens


Dokumentname Geoportal: horw_stawa_20220615_plan_2.pdf

Situationsmutation: Nr.:

Datum Planerstellung: 10.08.2022

Auftragsnummer: 1.horw22.1.15

Plangrundlage: Daten der amtlichen Vermessung

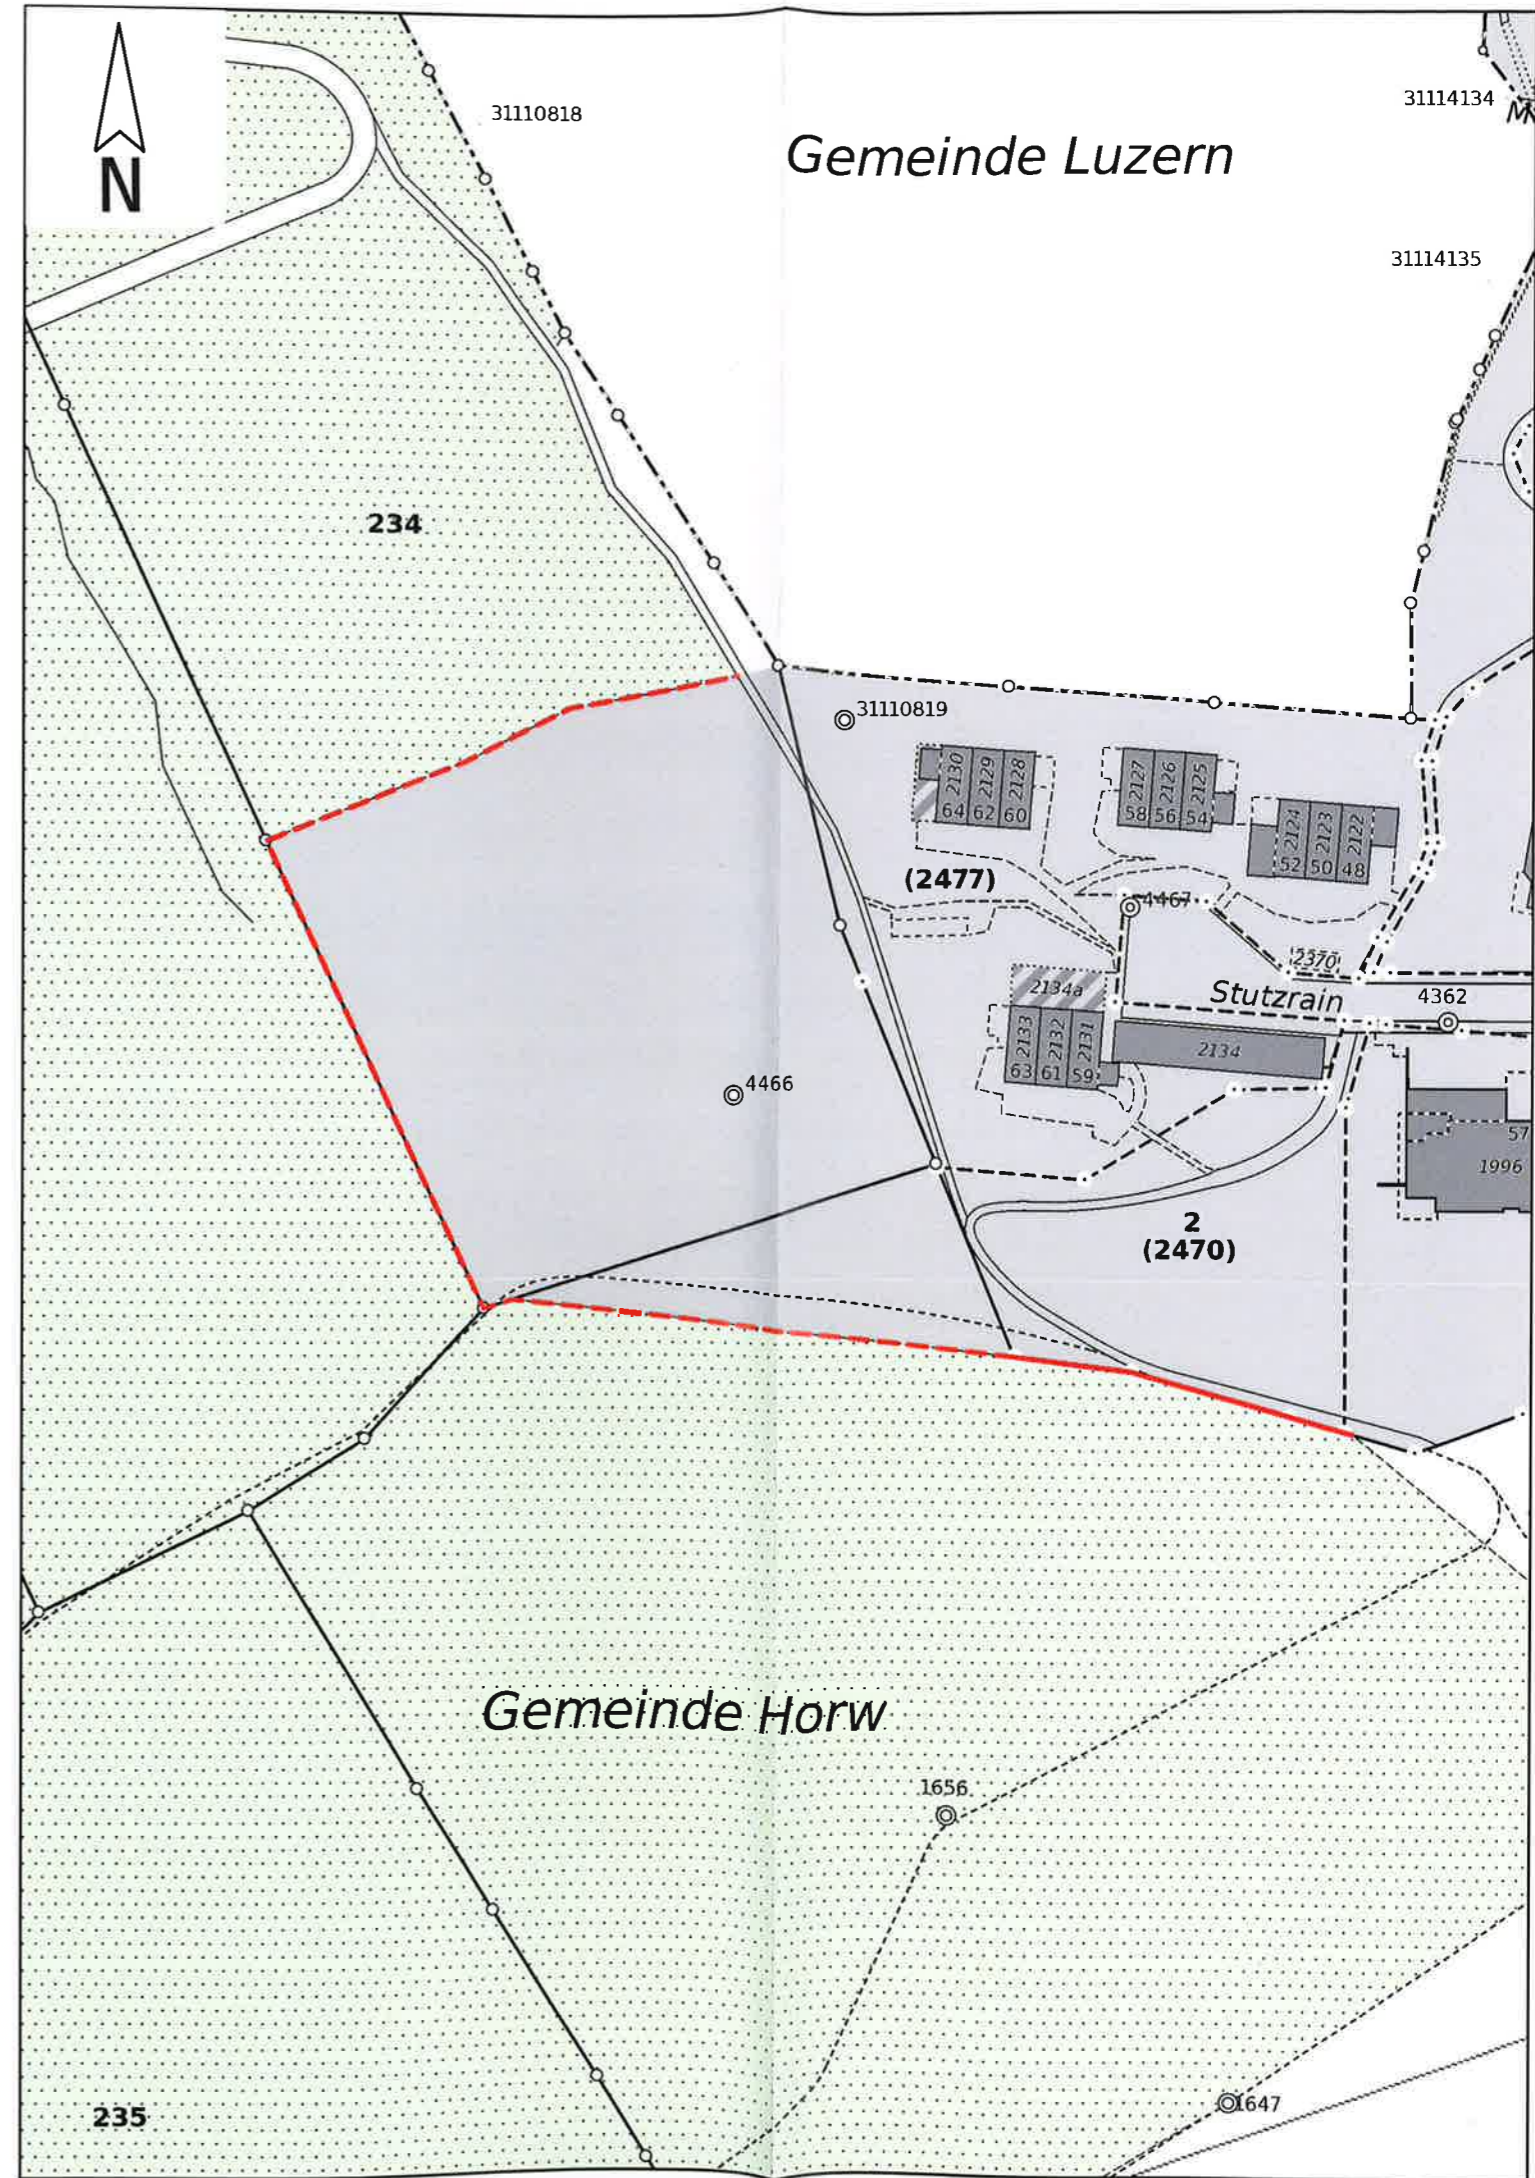

Gemeinde Horw

Grundbuch Horw

Waldfeststellung

gemäss Art. 10 Abs. 2 WaG und § 6 Abs. 2 KWaG

Stadel







1:500

Öffentliche Auflage vom 29. August bis 27. September 2022

Waldfeststellungsentscheid der Dienststelle lawa vom 16. Dez. 2022

Lea Bischoff
Landwirtschaft und Wald (lawa)
Abteilung Wald
Genfjalstrasse 33
Postfach
6210 Sursee

Legende:

-  Einspracheberechtigte Waldgrenze im Sinne von Art.13 Abs. 1 WaG
-  Entfallende statische Waldgrenze
-  Rechtsgültige statische Waldgrenze
-  Bauzone sowie Abbau- / Deponie- oder Weilerzone (Änderungen im Rahmen der laufenden Revision)
-  Bauzone sowie Abbau- / Deponie- oder Weilerzone (rechtsgültig)
-  Wald

KANTON LUZERN
Bau-, Umwelt- und Wirtschaftsdirektionen

Amtliche Vermessung
Nachführungskreis Mitte
Geometer Erwin Vogel
Emch + Berger WSB AG
Obnauerstrasse 42
6010 Kriens

Dokumentname Geoportal: horw_stawa_20220615_plan_3.pdf

Situationsmutation: Nr.:


Datum Planerstellung: 10.08.2022

Auftragsnummer: 1_horw22.1.15

Plangrundlage: Daten der amtlichen Vermessung



Vierwaldstättersee

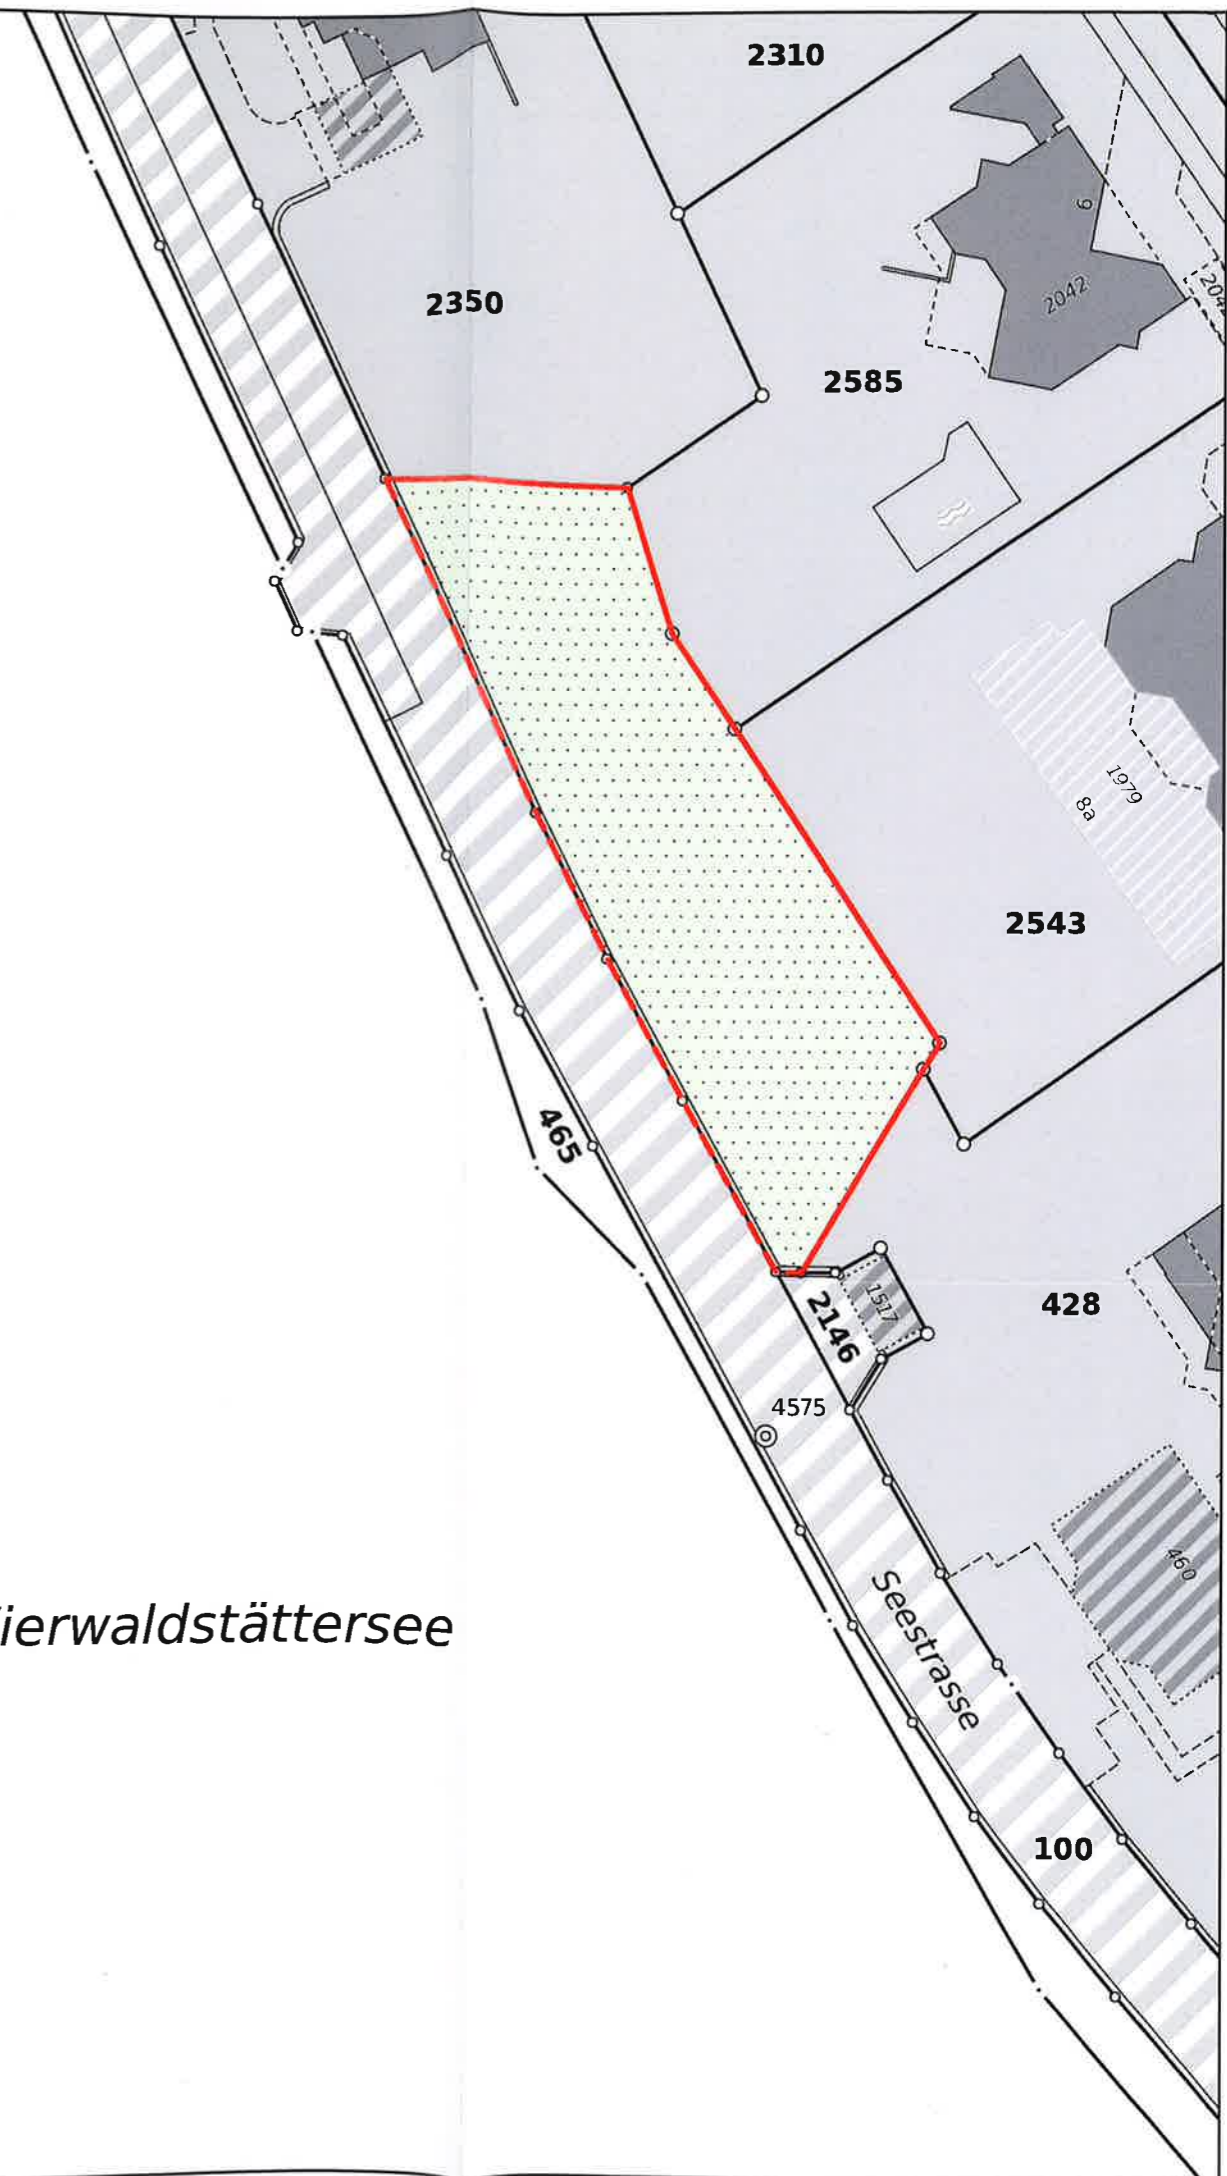

Waldfeststellung

gemäss Art. 10 Abs. 2 WaG und § 6 Abs. 2 KWaG

Langesand 1

1:500







Öffentliche Auflage vom 29. August bis 27. September 2022


Waldfeststellungsentscheid der Dienststelle lawa vom ...16. Dez. 2022

Landwirtschaft und Wald (lawa)
Abteilung Wald
Centralsstrasse 33
Postfach
6210 Sursee

Lea Bischoff

Legende:

-  Einspracheberechtigte Waldgrenze im Sinne von Art.13 Abs. 1 WaG
-  Entfallende statische Waldgrenze
-  Rechtsgültige statische Waldgrenze
-  Bauzone sowie Abbau- / Deponie- oder Weilerzone (Änderungen im Rahmen der laufenden Revision)
-  Bauzone sowie Abbau- / Deponie- oder Weilerzone (rechtsgültig)
-  Wald

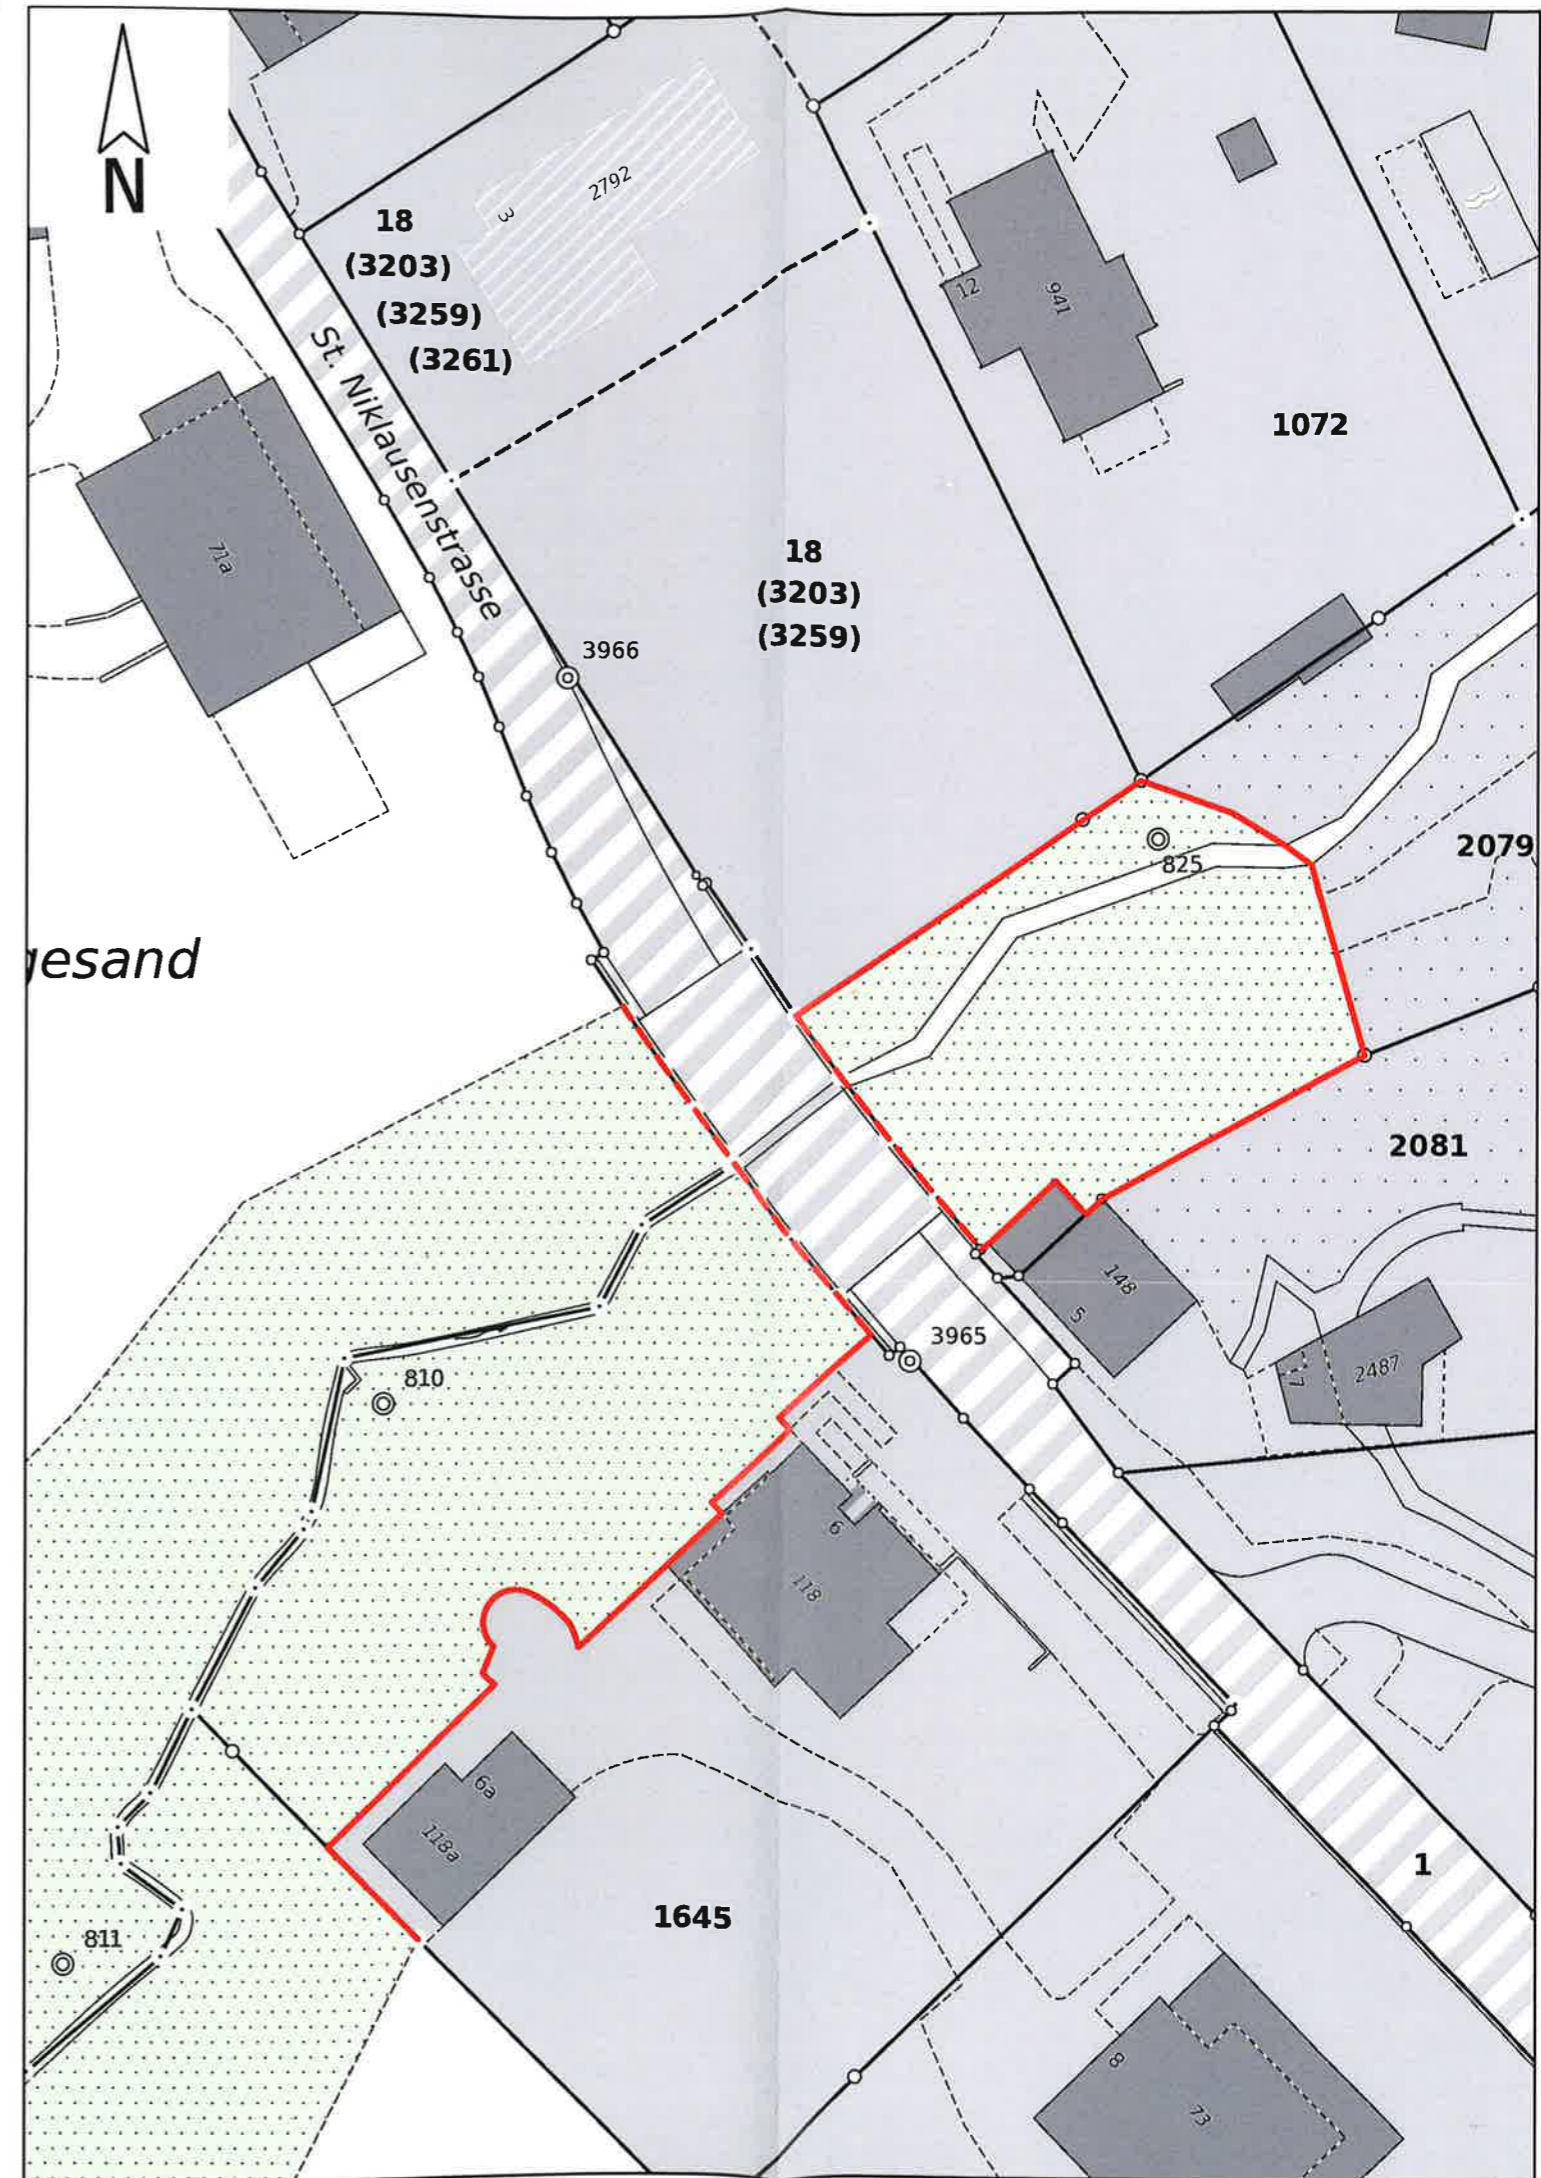

Gemeinde Horw

Grundbuch Horw

Waldfeststellung

gemäss Art. 10 Abs. 2 WaG und § 6 Abs. 2 KWaG

Büel




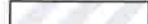


1:500


Öffentliche Auflage vom 29. August bis 27. September 2022

Waldfeststellungsentscheid der Dienststelle lawa vom ...16. Dez. 2022

Landwirtschaft und Wald (lawa)
Abteilung Wald
Centralstrasse 33
Postfach
6210 Sursee
Lea Schaffner

Legende:

-  Einspracheberechtigte Waldgrenze im Sinne von Art.13 Abs. 1 WaG
-  Entfallende statische Waldgrenze
-  Rechtsgültige statische Waldgrenze
-  Bauzone sowie Abbau- / Deponie- oder Weilerzone (Änderungen im Rahmen der laufenden Revision)
-  Bauzone sowie Abbau- / Deponie- oder Weilerzone (rechtsgültig)
-  Wald

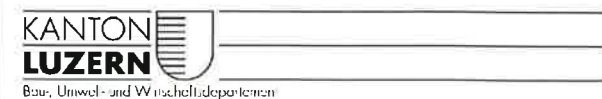

Amtliche Vermessung
Nachführungskreis Mitte
Geometer Erwin Vogel
Emch + Berger WSB AG
Obnauerstrasse 42
6010 Kriens


Dokumentname Geoportal: horw_stawa_20220615_plan_5.pdf

Situationsmutation: Nr.:

Datum Planerstellung: 10.08.2022

Auftragsnummer: 1.horw22.1.15

Plangrundlage: Daten der amtlichen Vermessung

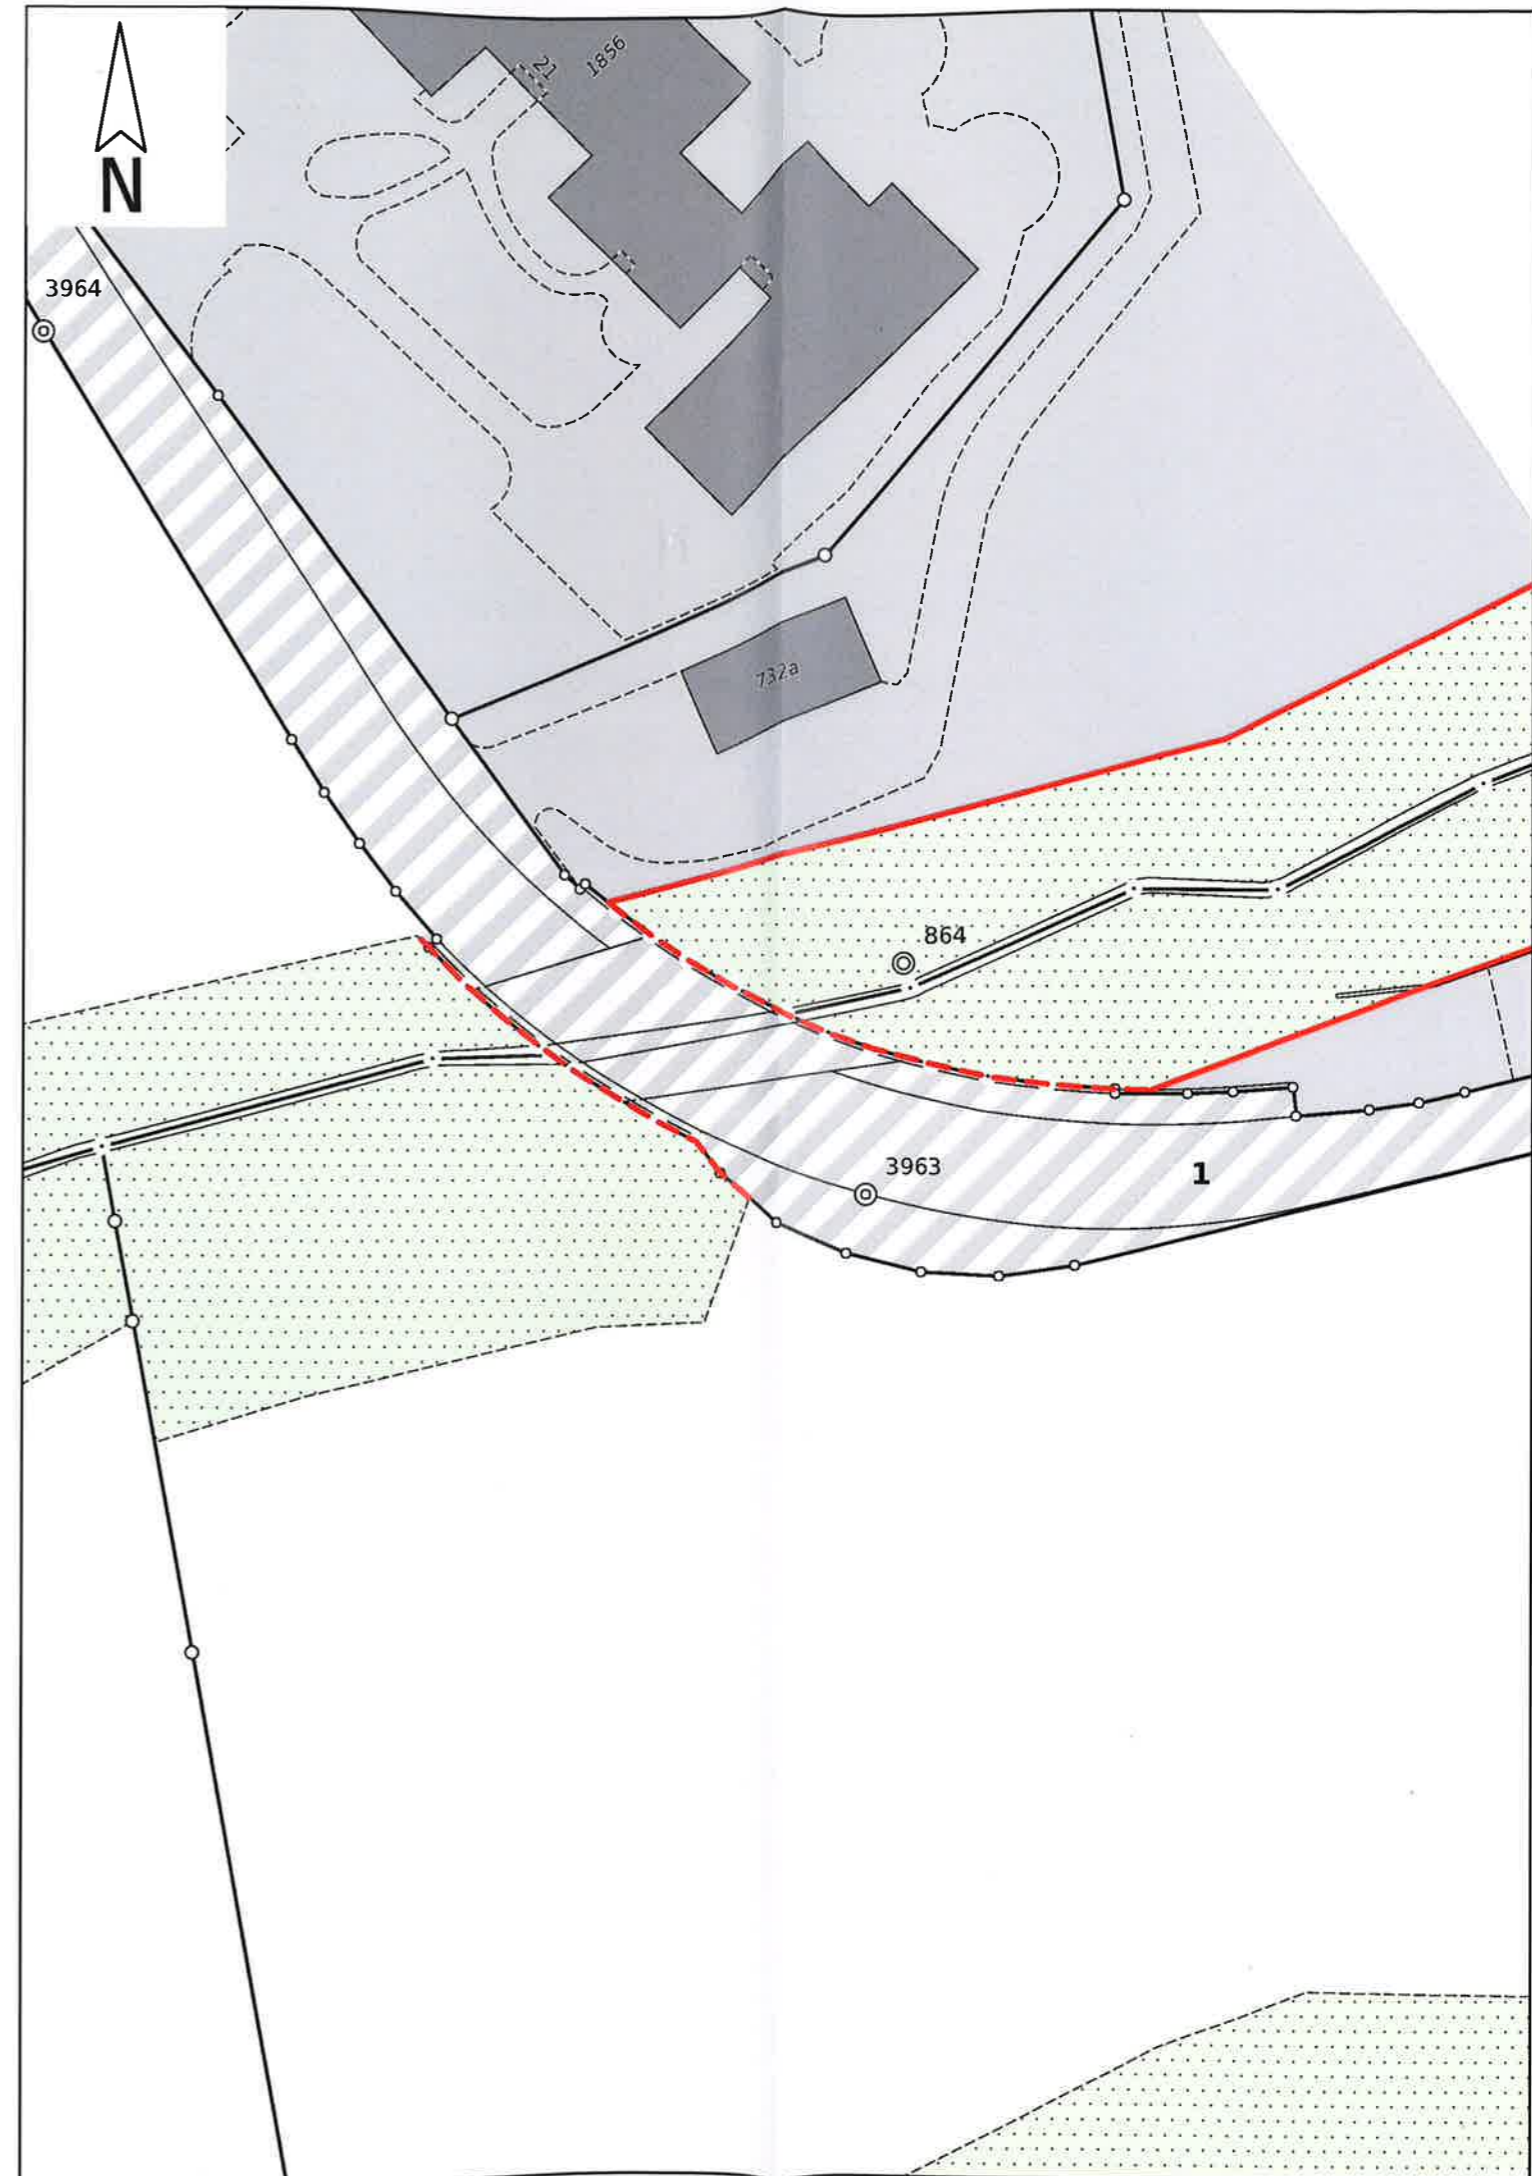

Waldfeststellung

gemäss Art. 10 Abs. 2 WaG und § 6 Abs. 2 KWaG

Hergiswilerstrasse

1:500







Öffentliche Auflage vom 29. August bis 27. September 2022


Waldfeststellungsentscheid der Dienststelle lawa vom 16. Dez. 2022

Landwirtschaft und Wald (lawa)
Abteilung Wald
Centralstrasse 33
Postfach
6210 Sursee

Lea Bischoff

Legende:

-  Einspracheberechtigte Waldgrenze im Sinne von Art.13 Abs. 1 WaG
-  Entfallende statische Waldgrenze
-  Rechtsgültige statische Waldgrenze
-  Bauzone sowie Abbau- / Deponie- oder Weilerzone (Änderungen im Rahmen der laufenden Revision)
-  Bauzone sowie Abbau- / Deponie- oder Weilerzone (rechtsgültig)
-  Wald

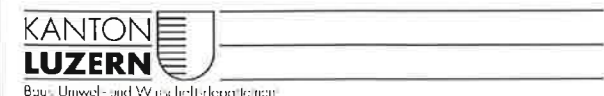

Amtliche Vermessung
Nachführungskreis Mitte
Geometer Erwin Vogel
Emch + Berger WSB AG
Oberrauerstrasse 42
6010 Kriens


Dokumentname Geoportal: horw_stawa_20220615_plan_6.pdf

Situationsmutation: Nr.:

Datum Planerstellung: 10.08.2022

Auftragsnummer: 1.horw22.1.15

Plangrundlage: Daten der amtlichen Vermessung

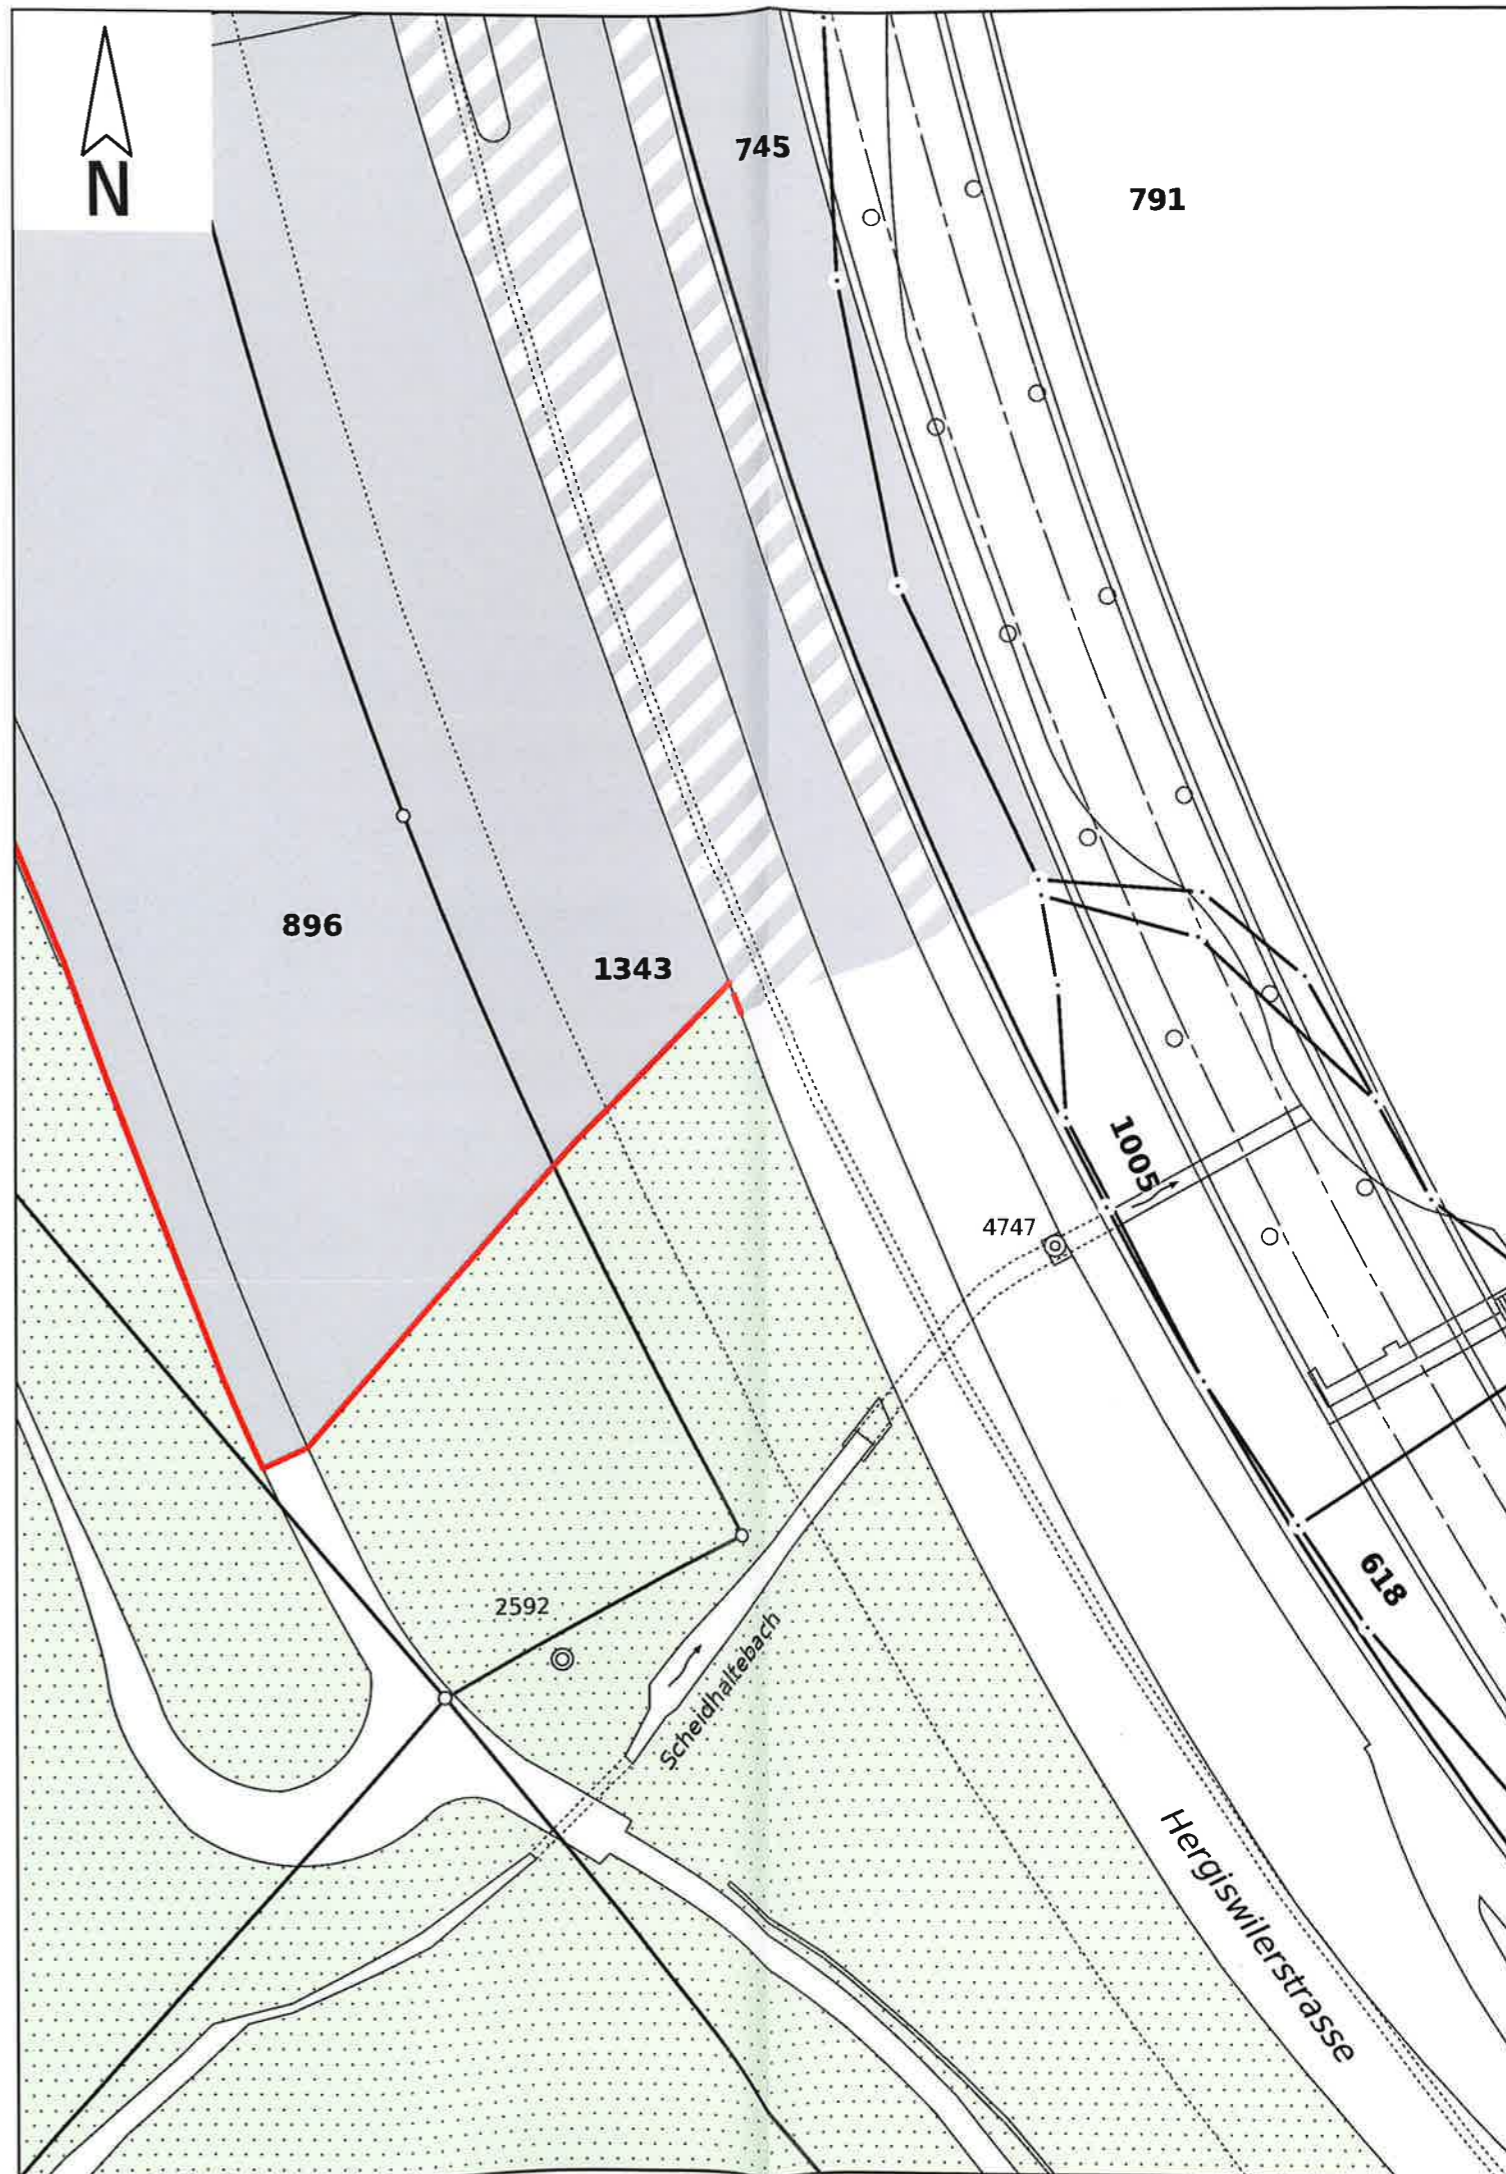

Gemeinde Horw

Grundbuch Horw

Waldfeststellung

gemäss Art. 10 Abs. 2 WaG und § 6 Abs. 2 KWaG

Seeacherweg

1:500







Öffentliche Auflage vom 29. August bis 27. September 2022

Waldfeststellungsentscheid der Dienststelle lawa vom 16. Dez. 2022

Landwirtschaft und Wald (lawa)
Abteilung Wald
Centralstrasse 28
Postfach
6210 Sursee

lea Bischoffberger

Legende:

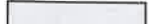-  Einspracheberechtigte Waldgrenze im Sinne von Art.13 Abs. 1 WaG
-  Entfallende statische Waldgrenze
-  Rechtsgültige statische Waldgrenze
-  Bauzone sowie Abbau- / Deponie- oder Weilerzone (Änderungen im Rahmen der laufenden Revision)
-  Bauzone sowie Abbau- / Deponie- oder Weilerzone (rechtsgültig)
-  Wald

KANTON
LUZERN
Bau-, Umwelt- und Wirtschaftsdirektion

Amtliche Vermessung
Nachführungskreis Mitte
Geometer Erwin Vogel
Emch + Berger WSB AG
Oberbauerstrasse 42
6010 Kriens


Dokumentname Geoportal: horw_stawa_20220615_plan_7.pdf

Situationsmutation: Nr.:

Datum Planerstellung: 10.08.2022

Auftragsnummer: 1.horw22.1.15

Plangrundlage: Daten der amtlichen Vermessung

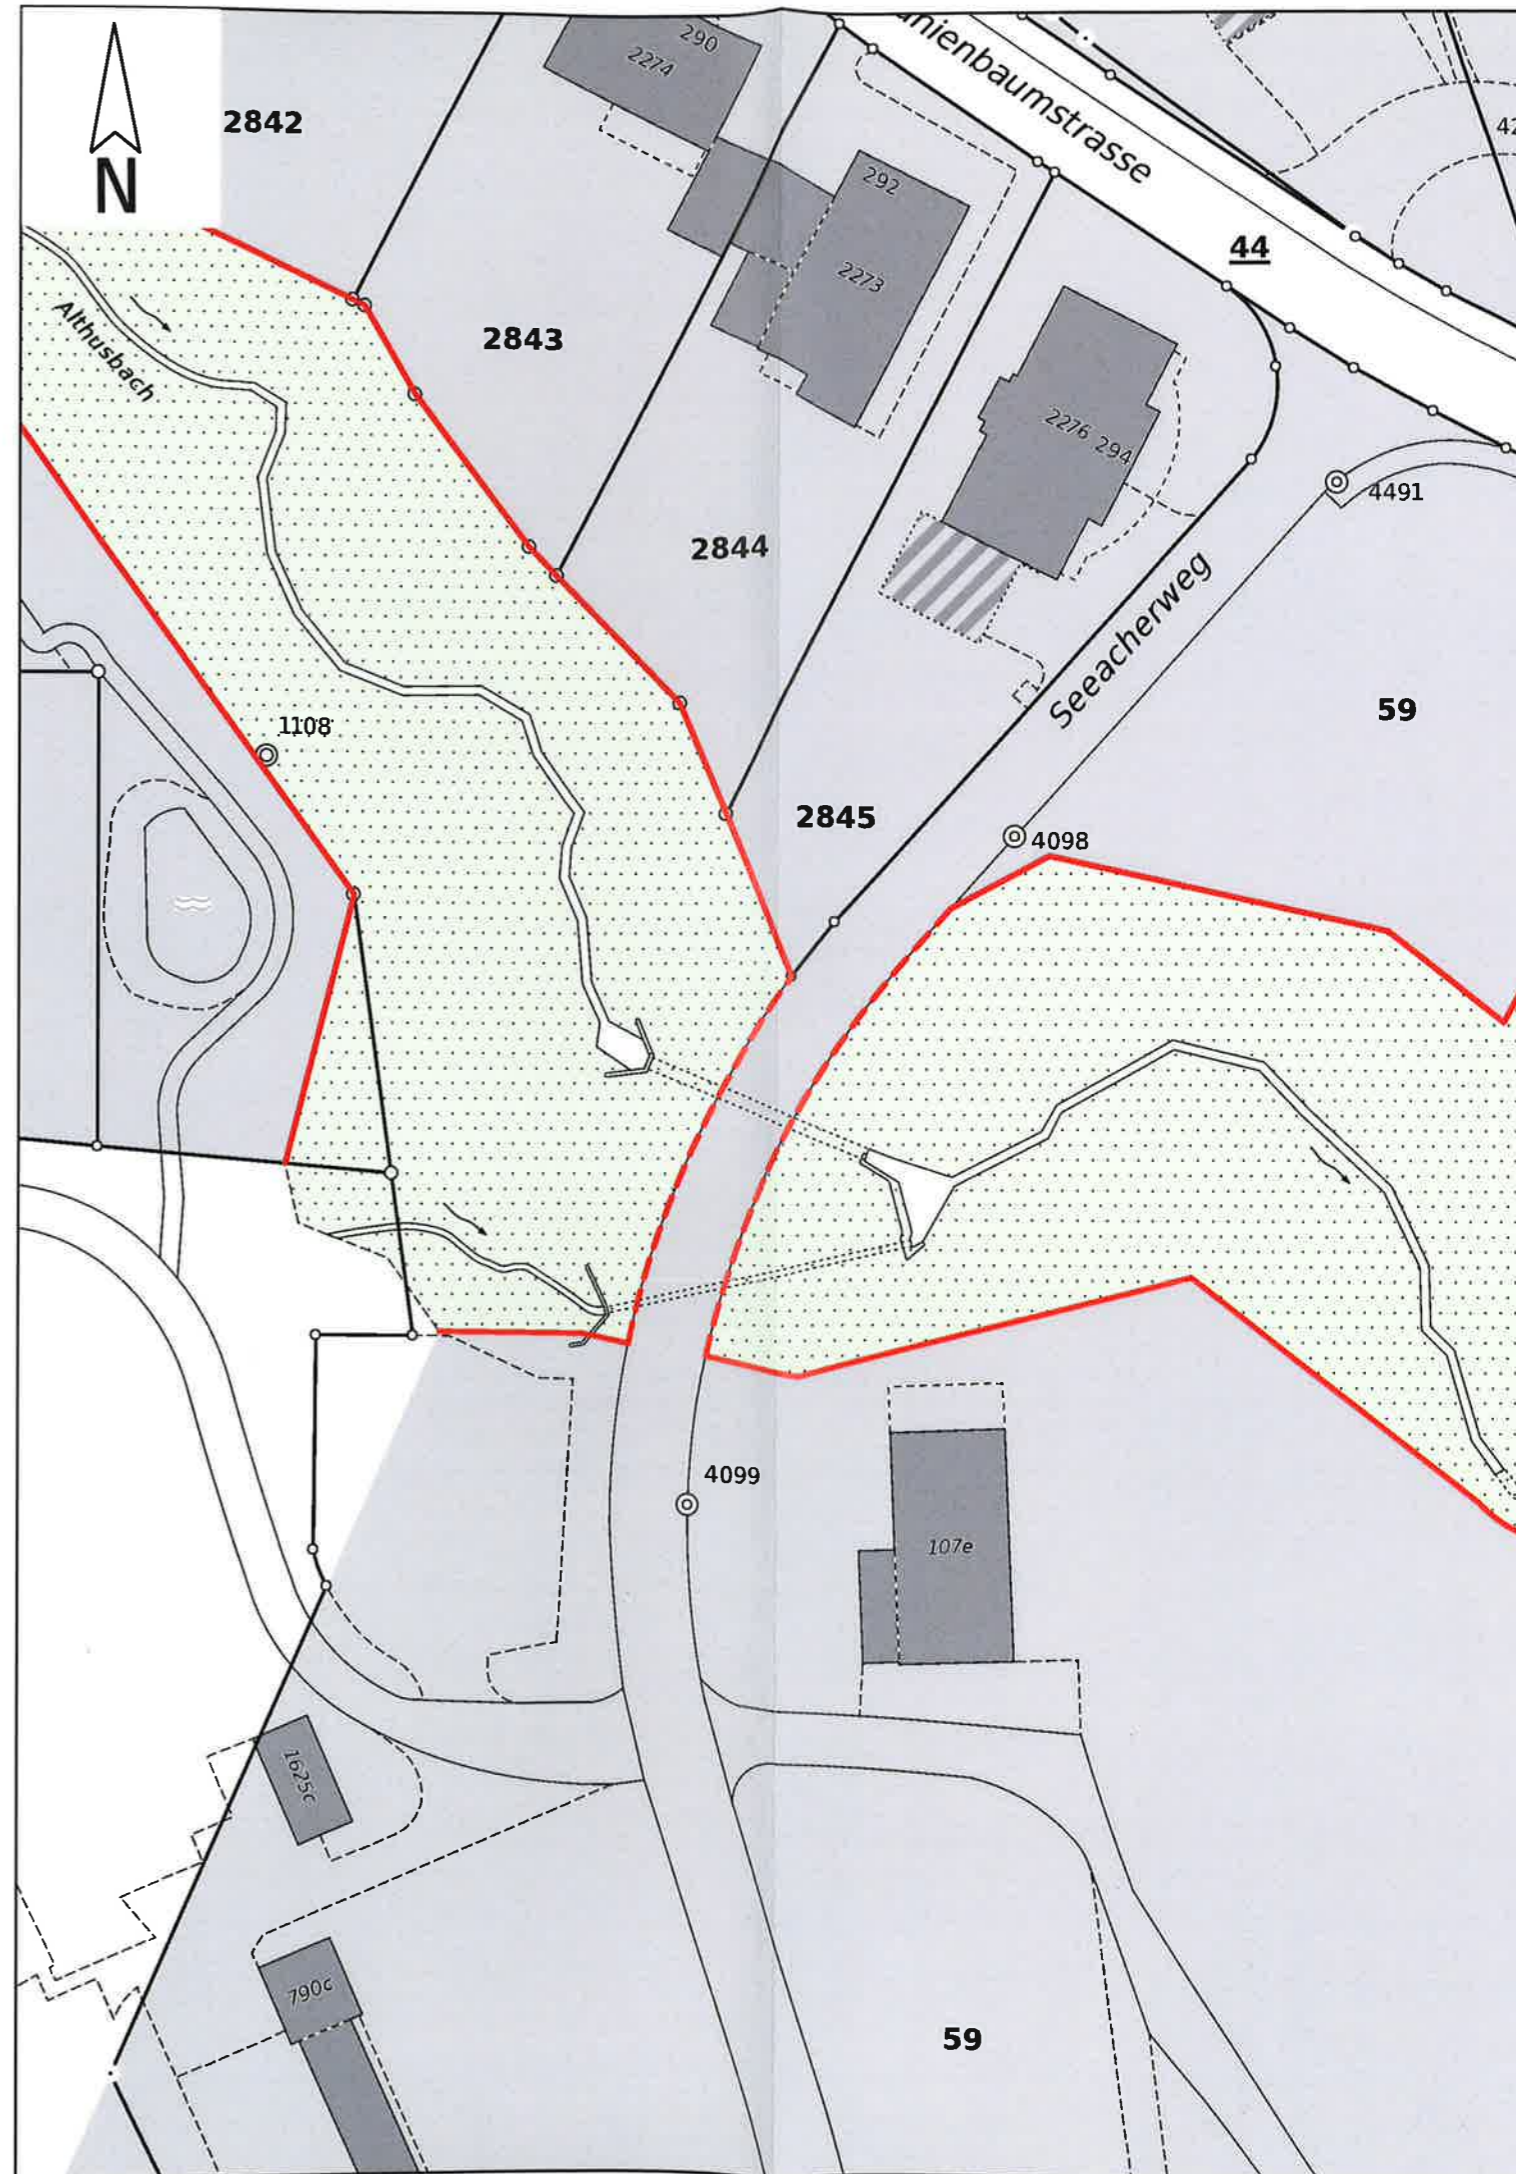

Waldfeststellung

gemäss Art. 10 Abs. 2 WaG und § 6 Abs. 2 KWaG

Waldwinkel

1:500







Öffentliche Auflage vom 29. August bis 27. September 2022


Waldfeststellungsentscheid der Dienststelle lawa vom ...16. Dez. 2022...

Landwirtschaft und Wald (lawa)
 Abteilung Wald
 Centralstrasse 33
 Postfach
 6210 Sursee

Lea Bischoffberger

Legende:

-  Einspracheberechtigte Waldgrenze im Sinne von Art.13 Abs. 1 WaG
-  Entfallende statische Waldgrenze
-  Rechtsgültige statische Waldgrenze
-  Bauzone sowie Abbau- / Deponie- oder Weilerzone (Änderungen im Rahmen der laufenden Revision)
-  Bauzone sowie Abbau- / Deponie- oder Weilerzone (rechtsgültig)
-  Wald

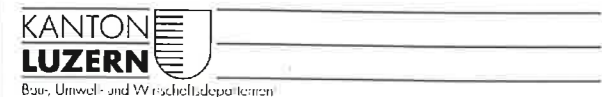

Amtliche Vermessung
 Nachführungskreis Mitte
 Geometer Erwin Vogel
 Emch + Berger WSB AG
 Oberrauerstrasse 42
 6010 Kriens


Dokumentname Geoportal: horw_stawa_20220615_plan_8.pdf

Situationsmutation: Nr.:

Datum Planerstellung: 10.08.2022

Auftragsnummer: 1.horw22.1.15

Plangrundlage: Daten der amtlichen Vermessung

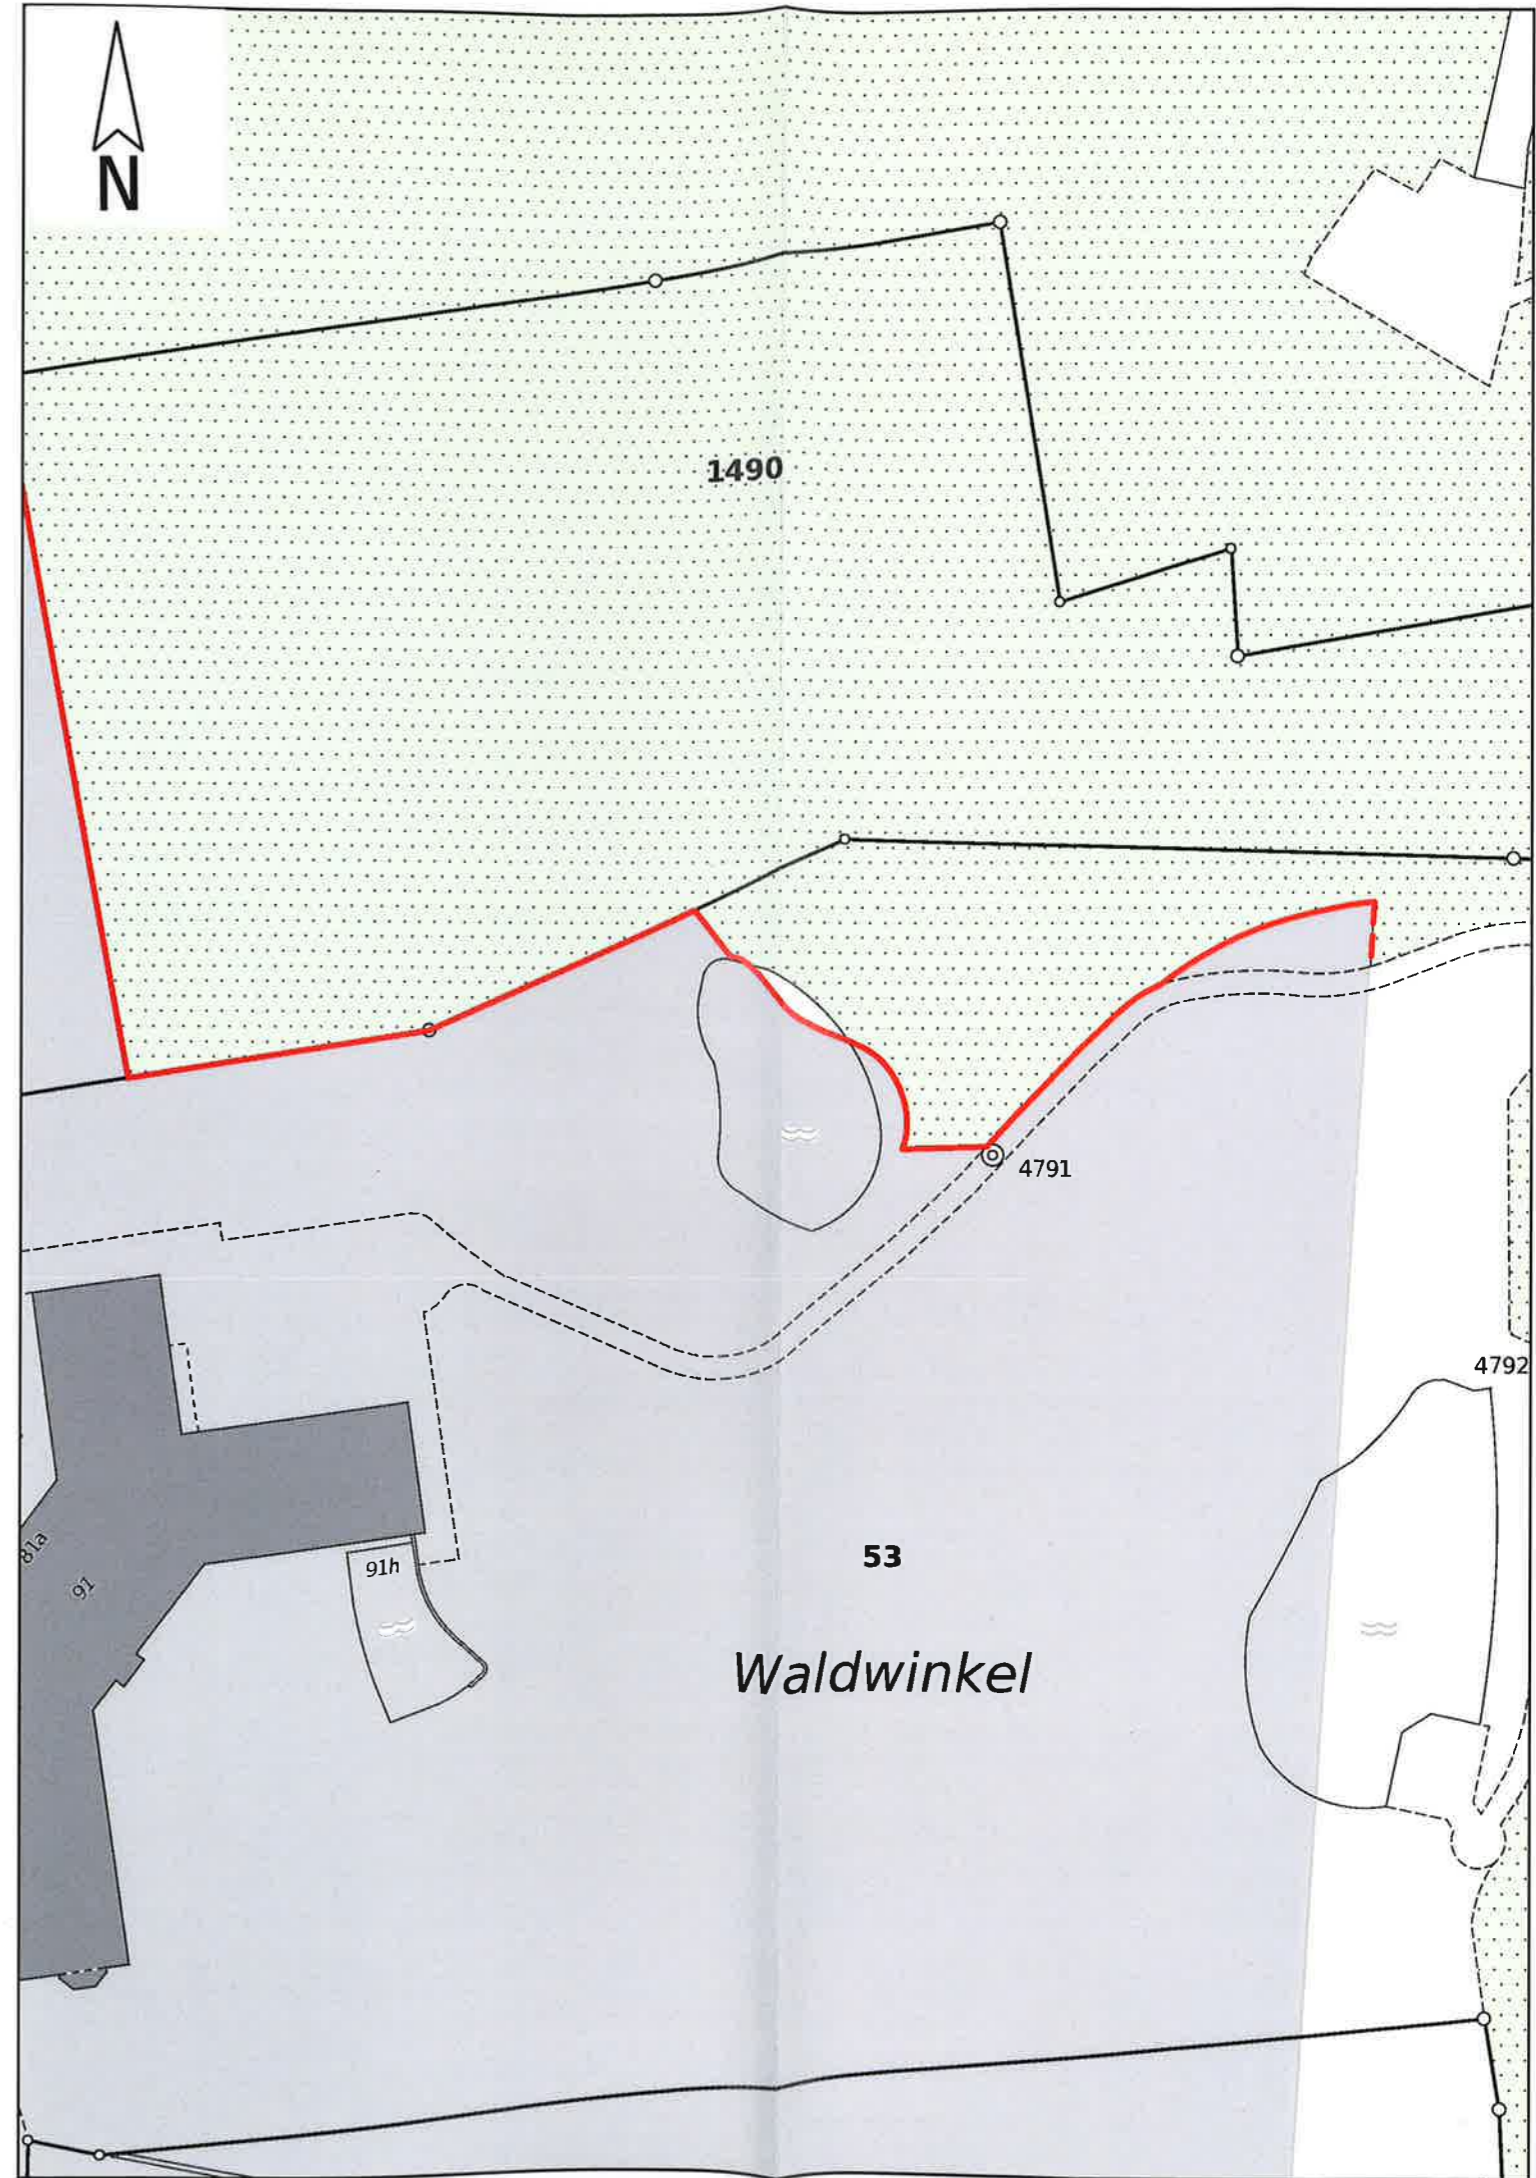

Waldfeststellung

gemäss Art. 10 Abs. 2 WaG und § 6 Abs. 2 KWaG

Chrüzflue

1:500







Öffentliche Auflage vom 29. August bis 27. September 2022


Waldfeststellungsentscheid der Dienststelle lawa vom ...16. Dez. 2022...

Landwirtschaft und Wald (lawa)
 Abteilung Wald
 Centralstrasse 33
 Postfach
 6210 Sursee

Lea Bischoff

Legende:

-  Einspracheberechtigte Waldgrenze im Sinne von Art.13 Abs. 1 WaG
-  Entfallende statische Waldgrenze
-  Rechtsgültige statische Waldgrenze
-  Bauzone sowie Abbau- / Deponie- oder Weilerzone (Änderungen im Rahmen der laufenden Revision)
-  Bauzone sowie Abbau- / Deponie- oder Weilerzone (rechtsgültig)
-  Wald

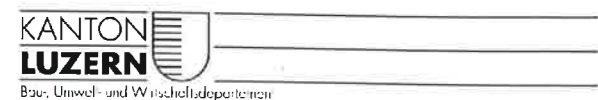

Amtliche Vermessung
 Nachführungskreis Mitte
 Geometer Erwin Vogel
 Emch + Berger WSB AG
 Oberrauerstrasse 42
 6010 Kriens


Dokumentname Geoportal: horw_stawa_20220615_plan_9.pdf

Situationsmutation: Nr.:

Datum Planerstellung: 10.08.2022

Auftragsnummer: 1.horw22.1.15

Plangrundlage: Daten der amtlichen Vermessung

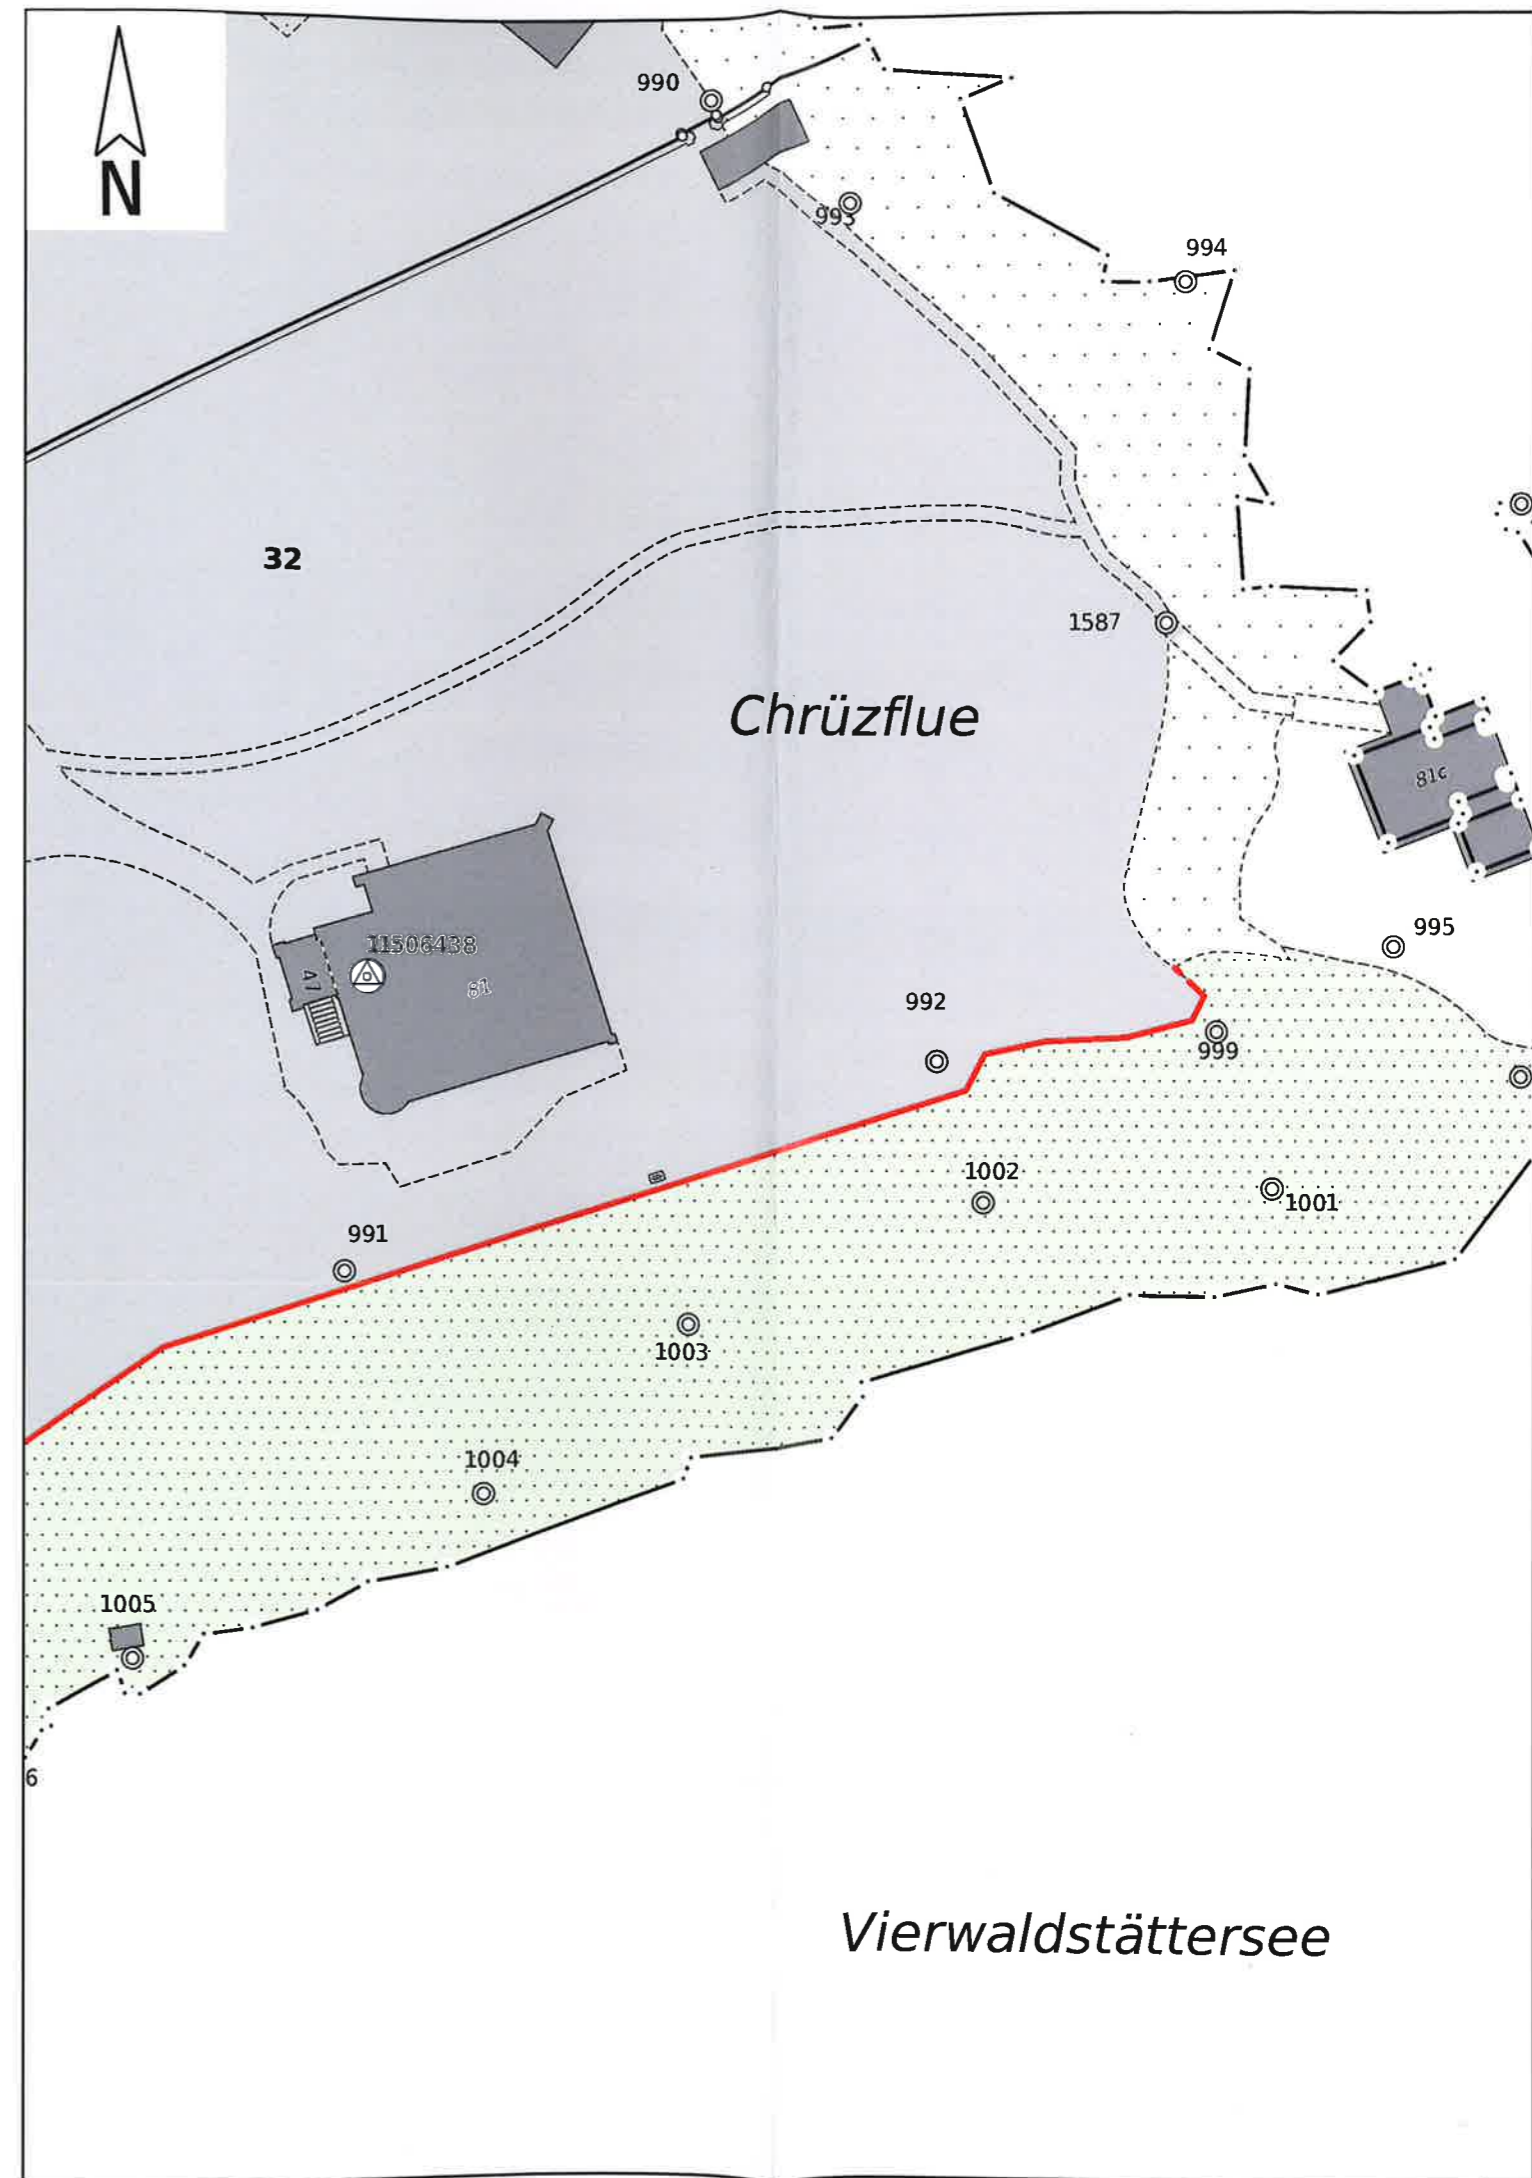

Waldfeststellung

gemäss Art. 10 Abs. 2 WaG und § 6 Abs. 2 KWaG

Bachtelstrasse

1:500







Öffentliche Auflage vom 29. August bis 27. September 2022


Waldfeststellungsentscheid der Dienststelle lawa vom 16. Dez. 2022

Landwirtschaft und Wald (lawa)
Abteilung Wald
Centralstrasse 33
Postfach
6210 Sursee

Lea Bischofberger

Legende:

-  Einspracheberechtigte Waldgrenze im Sinne von Art.13 Abs. 1 WaG
-  Entfallende statische Waldgrenze
-  Rechtsgültige statische Waldgrenze
-  Bauzone sowie Abbau- / Deponie- oder Weilerzone (Änderungen im Rahmen der laufenden Revision)
-  Bauzone sowie Abbau- / Deponie- oder Weilerzone (rechtsgültig)
-  Wald

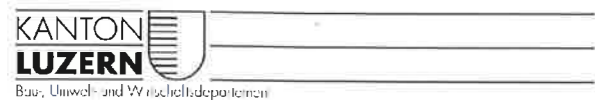

Amtliche Vermessung
Nachführungskreis Mitte
Geometer Erwin Vogel
Emch + Berger WSB AG
Oberrauerstrasse 42
6010 Kriens


Dokumentname Geoportal: horw_stawa_20220615_plan_10.pdf

Situationsmutation: Nr.:

Datum Planerstellung: 10.08.2022

Auftragsnummer: 1.horw22.1.15

Plangrundlage: Daten der amtlichen Vermessung

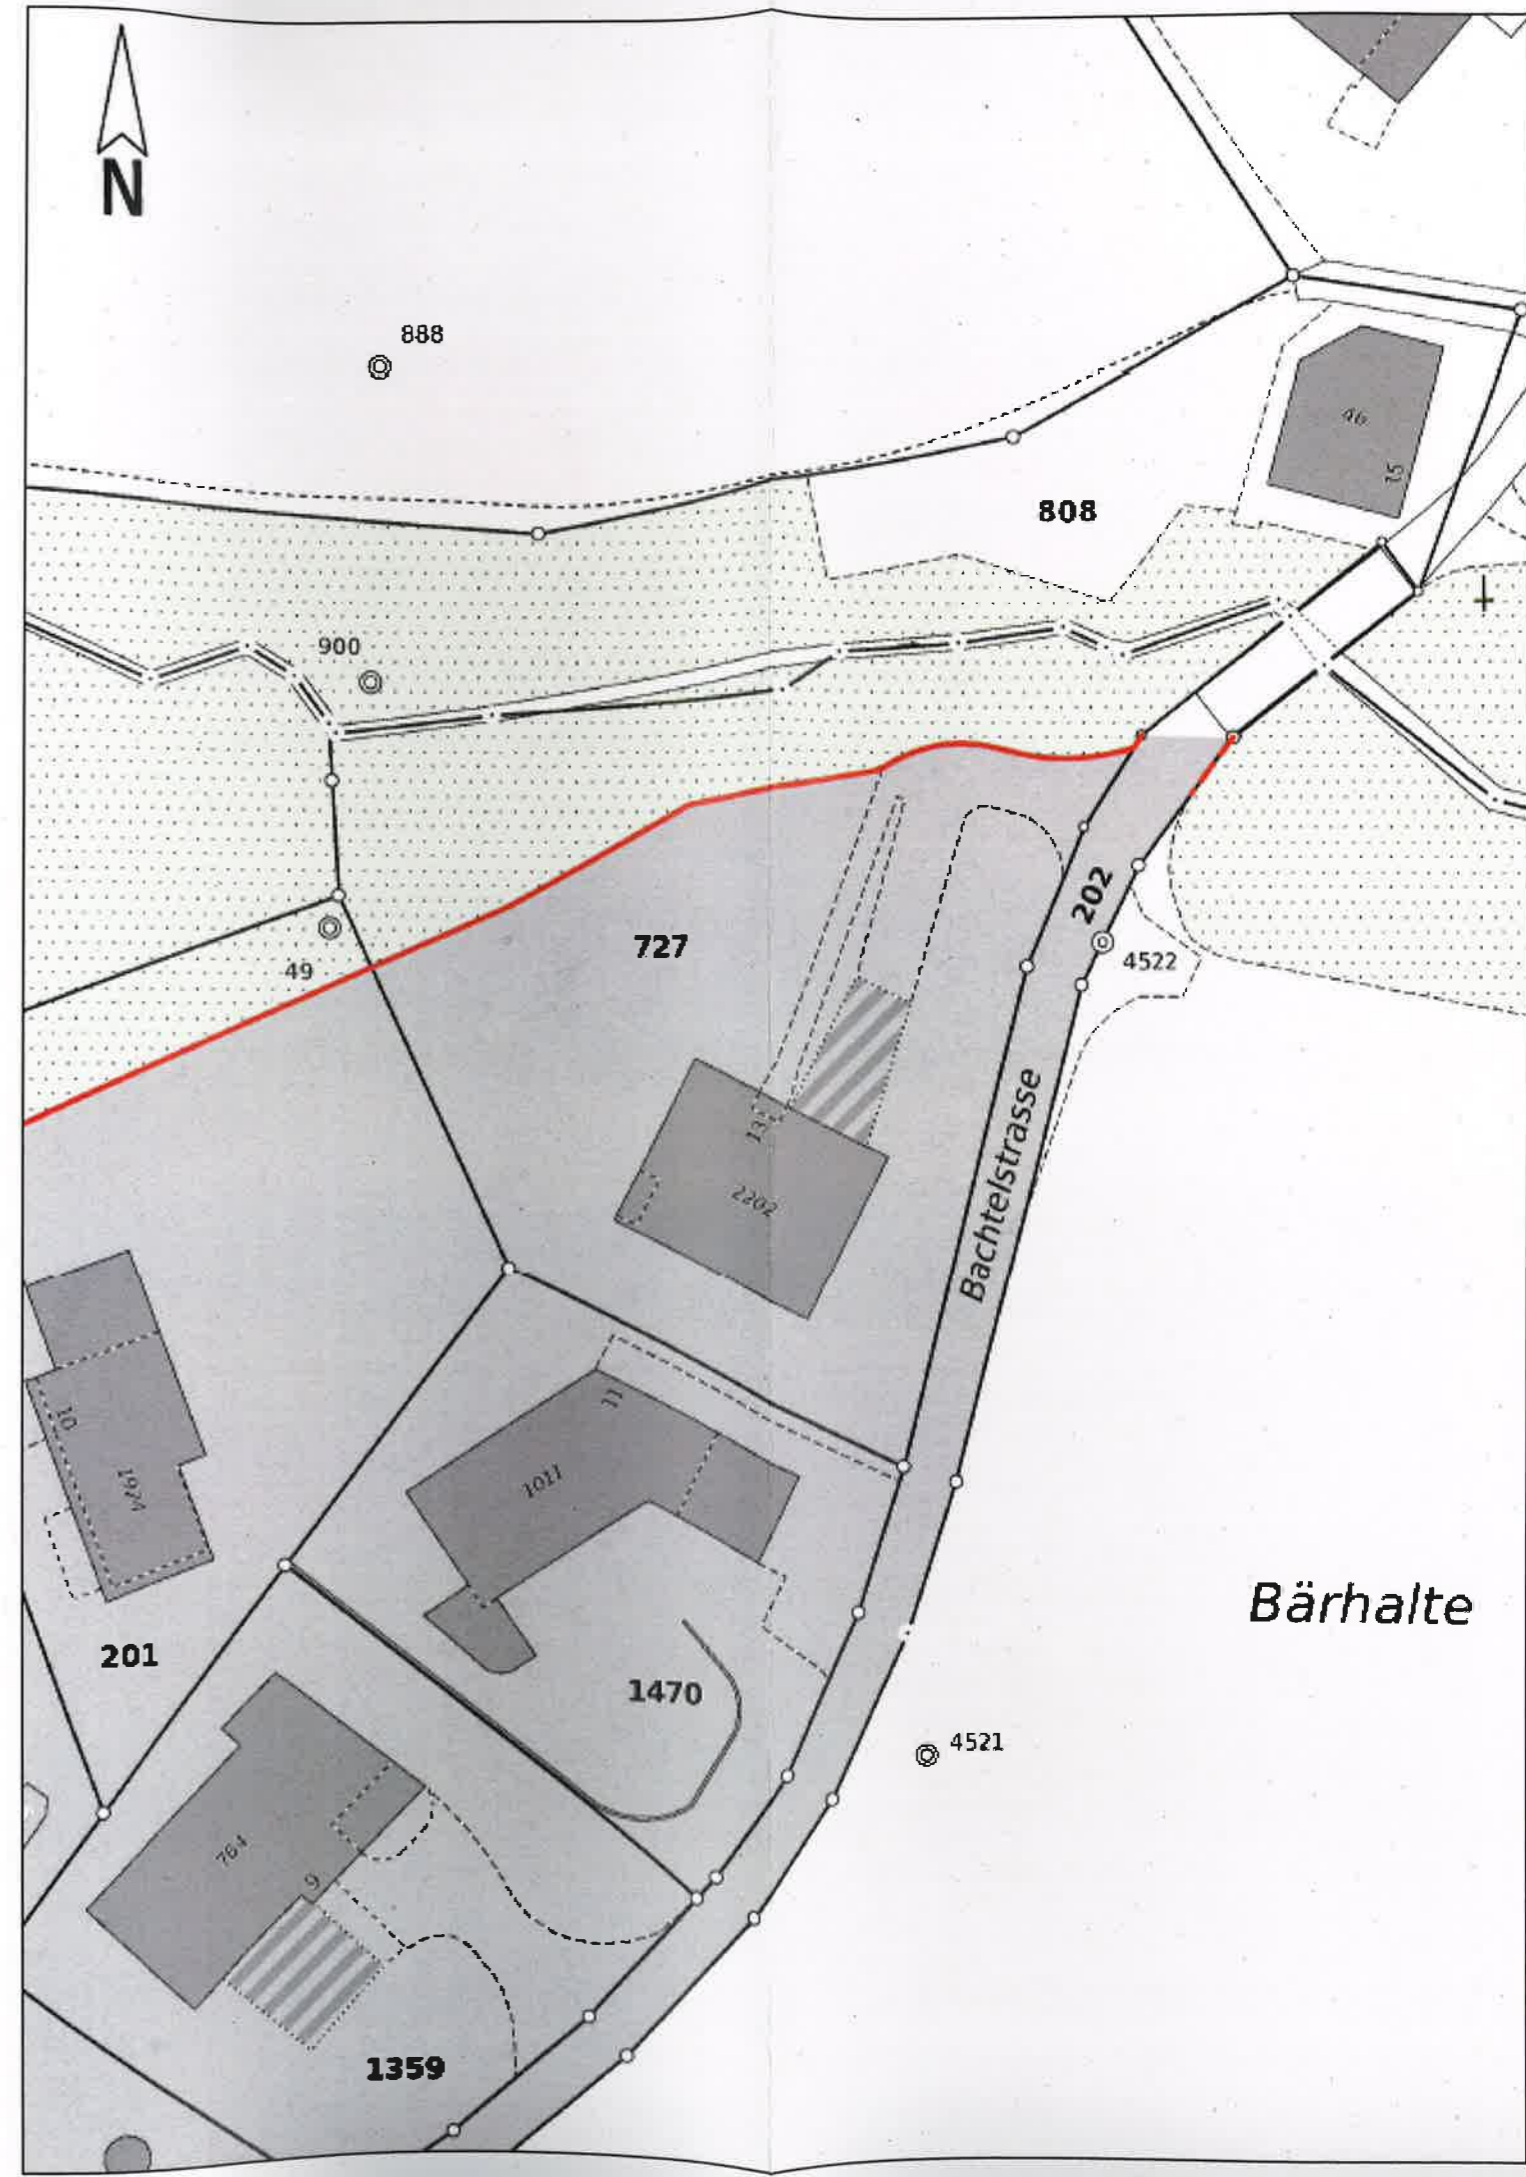

Landwirtschaft und Wald (lawa)

Walderhaltung

Centralstrasse 33
Postfach
6210 Sursee
Telefon 041 349 74 00
lawa@lu.ch
www.lawa.lu.ch

Sursee, 16. Dezember 2022 BIL

ENTSCHEID

- Waldrecht: Teilrevision der Ortsplanung der Gemeinde Horw
Waldfeststellung (§ 6 Abs. 2 des kantonalen Waldgesetzes
(KWaG)
- Gesuchstellerin: Einwohnergemeinde Horw,
vertreten durch den Gemeinderat Horw
- Gebiet:
- Grütried, Grundstück 686, GB Horw
 - Stutzrain, Grundstück 234, GB Horw
 - Stadel, Grundstück 428, GB Horw
 - Langesand 1, Grundstück 19, 1645 & 2079, GB Horw
 - Büel, Grundstück 21, 27, 29 & 1963, GB Horw
 - Hergiswilerstrasse, Grundstück 1343, GB Horw
 - Seeacherweg, Grundstück 59, GB Horw
 - Waldwinkel, Grundstück 53, GB Horw
 - Chrüzflue, Grundstück 32, GB Horw
 - Bachtelstrasse, Grundstück 200, GB Horw

Sachverhalt:

1. Im Zusammenhang mit der Teilrevision der Ortsplanung der Gemeinde Horw legte der Gemeinderat Horw die Pläne über die Lage und die Ausdehnung des Waldes, welcher an Bauzonen angrenzt, vom 29. August bis am 27. September 2022, während 30 Tagen online sowie bei der Gemeindeverwaltung Horw öffentlich zur Einsichtnahme auf. Die Auflage wurde von der Gesuchstellerin im Kantonsblatt Nr. 34 vom 27. August 2022 (S. 3109) publiziert. Gemäss Mitteilung der Gemeinde Horw vom 22. November 2022 ging während der Auflagefrist keine Einsprache gegen die Waldfeststellung ein.
2. Auf dem Plan «Grütried» war die bereits rechtsgültige statische Waldgrenze in den online verfügbaren Unterlagen nicht vollständig dargestellt. Physisch lag der Waldfeststellungsplan gemäss Plan vom 10. August 2022 korrekt auf.
3. Auf dem öffentlich aufgelegenen Plan «Bachtelstrasse» war eine Einsprache berechnete statische Waldgrenze auf der Strassenparzelle Nr. 202, GB Horw eingezeichnet. Die Strasse hat eine Breite von 4 m und gehört damit rechtlich nicht zur Waldfläche. Im Bereich der Strasse ist daher keine statische Waldgrenze erforderlich. Der Plan «Bachtelstrasse» wurde nach der öffentlichen Auflage im Bereich der Strassenparzelle bereinigt.

Erwägungen:

1. Gemäss Art. 10 Abs. 2 des Bundesgesetzes über den Wald (WaG) ist beim Erlass und bei der Revision von Nutzungsplänen nach dem Bundesgesetz über die Raumplanung (RPG) eine Waldfeststellung in jenem Bereich anzuordnen, wo Bauzonen an den Wald grenzen oder in Zukunft grenzen sollen. Gemäss § 6 KWaG fallen die Waldfeststellungen im Rahmen einer Ortsplanung in die Zuständigkeit der Abteilung Wald der Dienststelle Landwirtschaft und Wald (lawa). Grundlage für die Waldfeststellungsentscheide bilden die entsprechenden Waldpläne. Diese enthalten gemäss Art. 2 WaG alle Flächen, die mit Waldbäumen oder Waldsträuchern bestockt sind und Waldfunktionen erfüllen. Die Waldpläne werden jeweils zusammen mit den übrigen Ortsplanungsakten öffentlich aufgelegt. Soweit gegen die Waldpläne keine Einsprachen erhoben werden, gelten diese als von den Betroffenen anerkannt.

2. Der Plan «Grütried» ist physisch korrekt aufgelegt. Die online publizierten Pläne wurden nach der öffentlichen Auflage gemäss den physisch aufgelegenen Plänen angepasst. Die nachträgliche Anpassung des online publizierten Plans betrifft nur die bereits rechtsgültige statische Waldgrenze und nicht die Einsprache berechnete statische Waldgrenze. Gegen die bereits rechtsgültige statische Waldgrenze kann im vorliegenden Verfahren keine Einsprache erhoben werden und bleibt unverändert bestehend.

3. Die Anpassung im Bereich der Strasse im Plan «Bachtelstrasse» führt zu keiner wesentlichen Änderung für die betroffene sowie angrenzende Grundstückeigentümerschaft. Ausserdem gingen gegen die Waldfeststellungen keine Einsprache ein.

4. Die nachträglichen Änderungen auf den Waldfeststellungsplänen «Grütried» und «Bachtelstrasse» sind geringfügig und führen zu keiner wesentlichen Änderung für die betroffene Grundstückeigentümerschaft. Die angepassten Waldfeststellungspläne werden daher vor dem formellen Waldfeststellungsentscheid nicht erneut zur öffentlichen Einsichtnahme aufgelegt.

5. Zusammenfassend ist festzuhalten, dass die auf den Waldfeststellungsplänen «Grütried», «Stutzrain», «Stadel», «Langesand 1», «Büel», «Hergiswilerstrasse», «Seeacherweg», «Waldwinkel», «Chrüzflue» und «Bachtelstrasse» grün eingezeichneten Bestockungen als Wald im Rechtssinne gelten. Damit die gewünschte Wirkung des statischen Waldbegriffs nach Art. 13 WaG entsteht, sind die festgestellten, an die Bauzone angrenzenden Waldgrenzen im Zonenplan mit einer besonderen Signatur zu versehen (rote Linie). In der Legende des Zonenplanes ist auf die Waldfeststellung gemäss Art. 10 Abs. 2 WaG sowie auf die von der Dienststelle Landwirtschaft und Wald (lawa) genehmigten Pläne im Massstab 1:1'000 sowie 1:500 vom 10. August 2022 zu verweisen. Die übrigen Waldgrenzen behalten ihren bisherigen dynamischen Charakter.

6. Neu entstehende Bestockungen in der Bauzone gelten nicht als Wald.

7. Die vorliegende Verfügung stellt eine Momentaufnahme dar. Sie hält einen bestehenden Zustand (Waldgrenzen) verbindlich fest (im Sinne einer Feststellung von Tat- und Rechtsfragen). Die mittels dieser Verfügung festgestellten und in die Nutzungsplanung zu überführenden statischen Waldgrenzen (rote Linien) gelten allerdings nur, solange Bauzonen an den Wald grenzen (Art. 10 Abs. 2a WaG). Wird die Bauzone nicht rechtskräftig ausgeschieden, fällt der vorliegende Waldfeststellungsentscheid dahin.

8. Die Beschränkung der Walddynamik durch die statische Waldgrenze gilt überdies nur solange, wie Bauzonen an den Wald grenzen. Die statische Waldgrenze entfällt automatisch, sobald der Wald bspw. aufgrund einer Auszonung nicht mehr an eine Bauzone angrenzt. Hierfür bedarf es kein erneutes Waldfeststellungsverfahren. Entfallende statische Waldgrenzen sind bei Zonenplanänderungen orientierend darzustellen.

Rechtsspruch:

1. Die auf den Waldfeststellungsplänen «Grütried», «Stutzrain», «Stadel», «Langesand 1», «Büel», «Hergiswilerstrasse», «Seeacherweg», «Waldwinkel», «Chrüzflue» und «Bachtelstrasse» im Massstab 1:1'000 sowie 1: 500 vom 10. August 2022 grün eingezeichneten Bestockungen gelten als Wald im Sinne der Waldgesetzgebung.
2. Der vorliegende Waldfeststellungsentscheid fällt dahin, wenn die Bauzonen nicht rechtskräftig ausgeschieden werden.
3. Dieser Entscheid ist im Kantonsblatt zu veröffentlichen.
4. Die Waldgrenzen müssen als Vektordaten dem zuständigen Nachführungsgeometer zugestellt werden. Es muss sichergestellt werden, dass die amtliche Vermessung mit der Nutzungsplanung übereinstimmt.
5. Die Gesuchstellerin hat die amtlichen Kosten dieses Verfahrens von Fr. 489.–, einschliesslich einer Spruchgebühr von Fr. 420.– und einer Schreibgebühr von Fr. 69.–, zu bezahlen.
6. Gegen diesen Entscheid kann innert 30 Tagen seit Zustellung beim Kantonsgericht Luzern, 4. Abteilung, Postfach 3569, 6002 Luzern, Verwaltungsgerichtsbeschwerde eingereicht werden. Die Beschwerdeschrift ist im Doppel einzureichen. Sie hat einen Antrag und dessen Begründung zu enthalten. Der angefochtene Entscheid und allfällige Beweisurkunden sind beizulegen.

Zustellung an:

- Gemeinderat Horw, Gemeindehausplatz 1, Postfach, 6048 Horw (inkl. Rechnung und Beilage Waldfeststellungspläne)
- metron, Stahlrain 2, Postfach, 5201 Brugg (inkl. Beilage Waldfeststellungspläne)
- Emch + Berger WSB AG, Geometer Erwin Vogel, Obernauerstrasse 42, 6010 Kriens (inkl. Beilage Waldfeststellungspläne)
- Bau-, Umwelt- und Wirtschaftsdepartement (BUWD), Rechtsdienst, Bahnhofstr. 15, 6002 Luzern (inkl. Beilage Waldfeststellungspläne)

Beilage:

- Waldfeststellungspläne «Grütried», «Stutzrain», «Stadel», «Langesand 1», «Büel», «Hergiswilerstrasse», «Seeacherweg», «Waldwinkel», «Chrüzflue» und «Bachtelstrasse»

Bruno Rössli
Abteilungsleiter Wald

Lea Bischofberger
Fachbereichsleiterin Walderhaltung
lea.bischofberger@lu.ch

Versand: **19. Dez. 2022**