



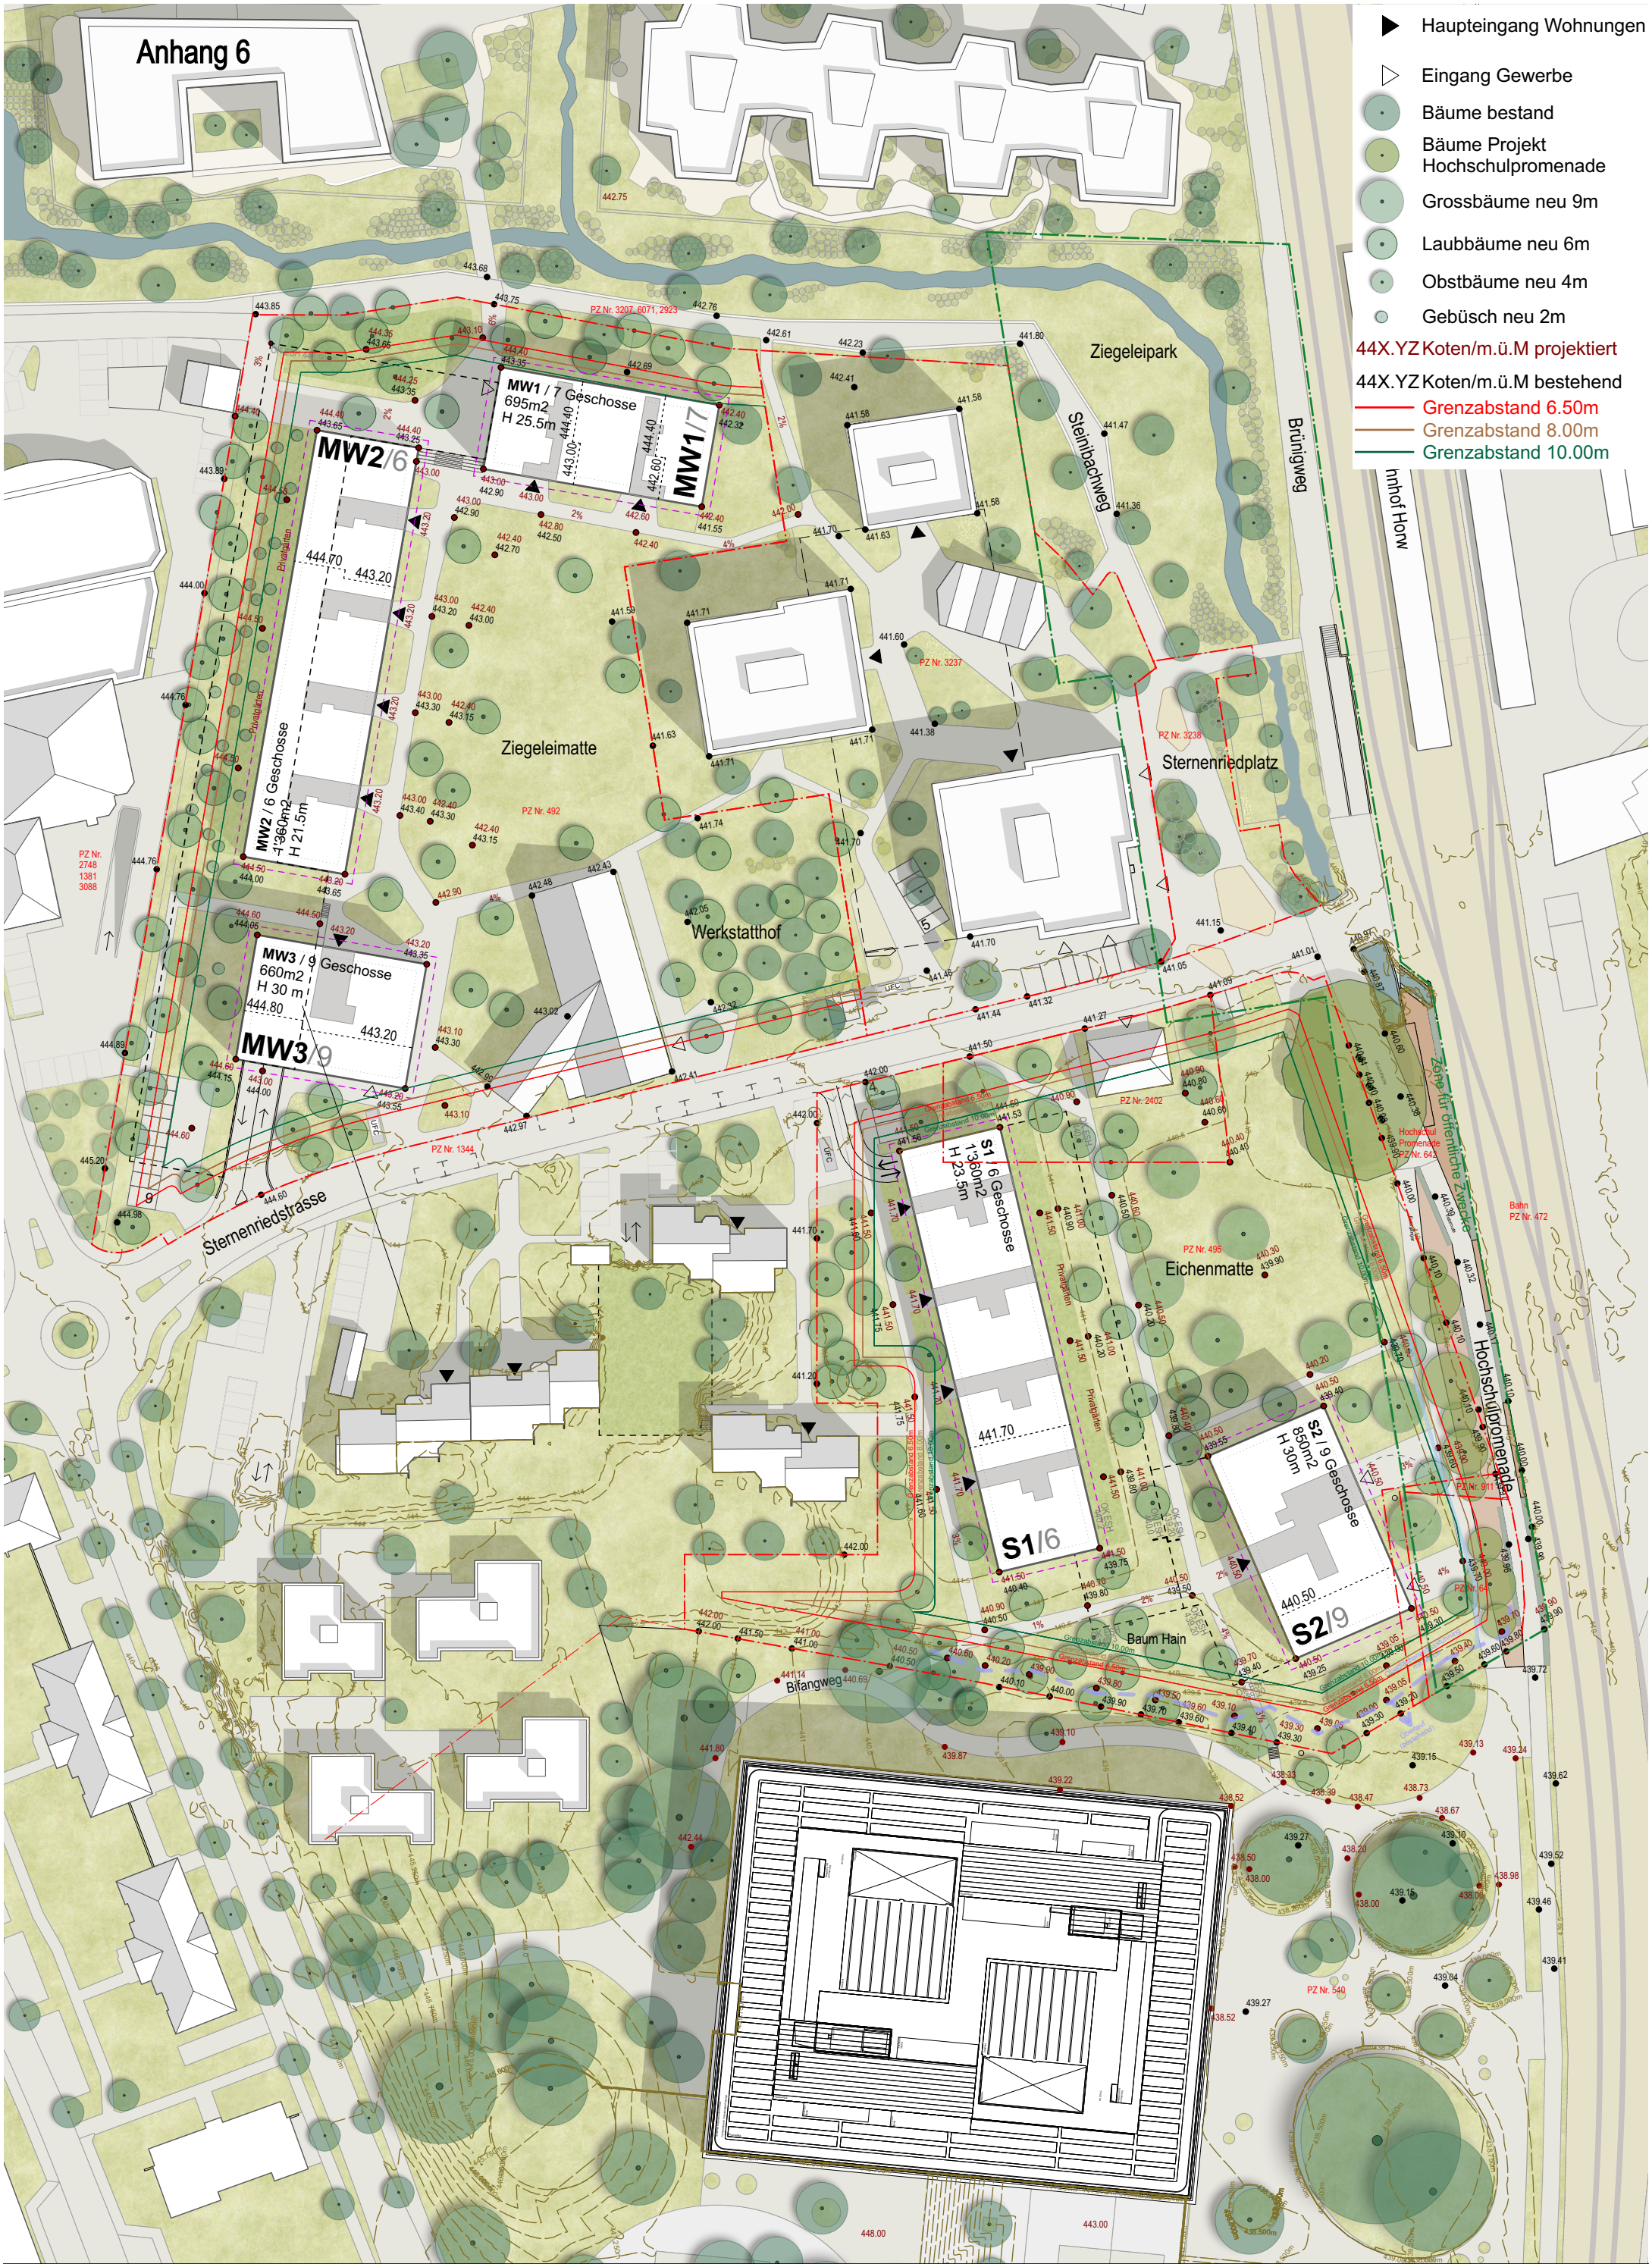

- ▶ Haupteingang Wohnungen
 - ▷ Eingang Gewerbe
 - Bäume bestand
 - Bäume Projekt
 - Hochschulpromenade
 - Grossbäume neu 9m
 - Laubbäume neu 6m
 - Obstbäume neu 4m
 - Gebüsch neu 2m
- 44X.YZ Koten/m.ü.M projiziert
44X.YZ Koten/m.ü.M bestehend
- Grenzabstand 6.50m
 - Grenzabstand 8.00m
 - Grenzabstand 10.00m

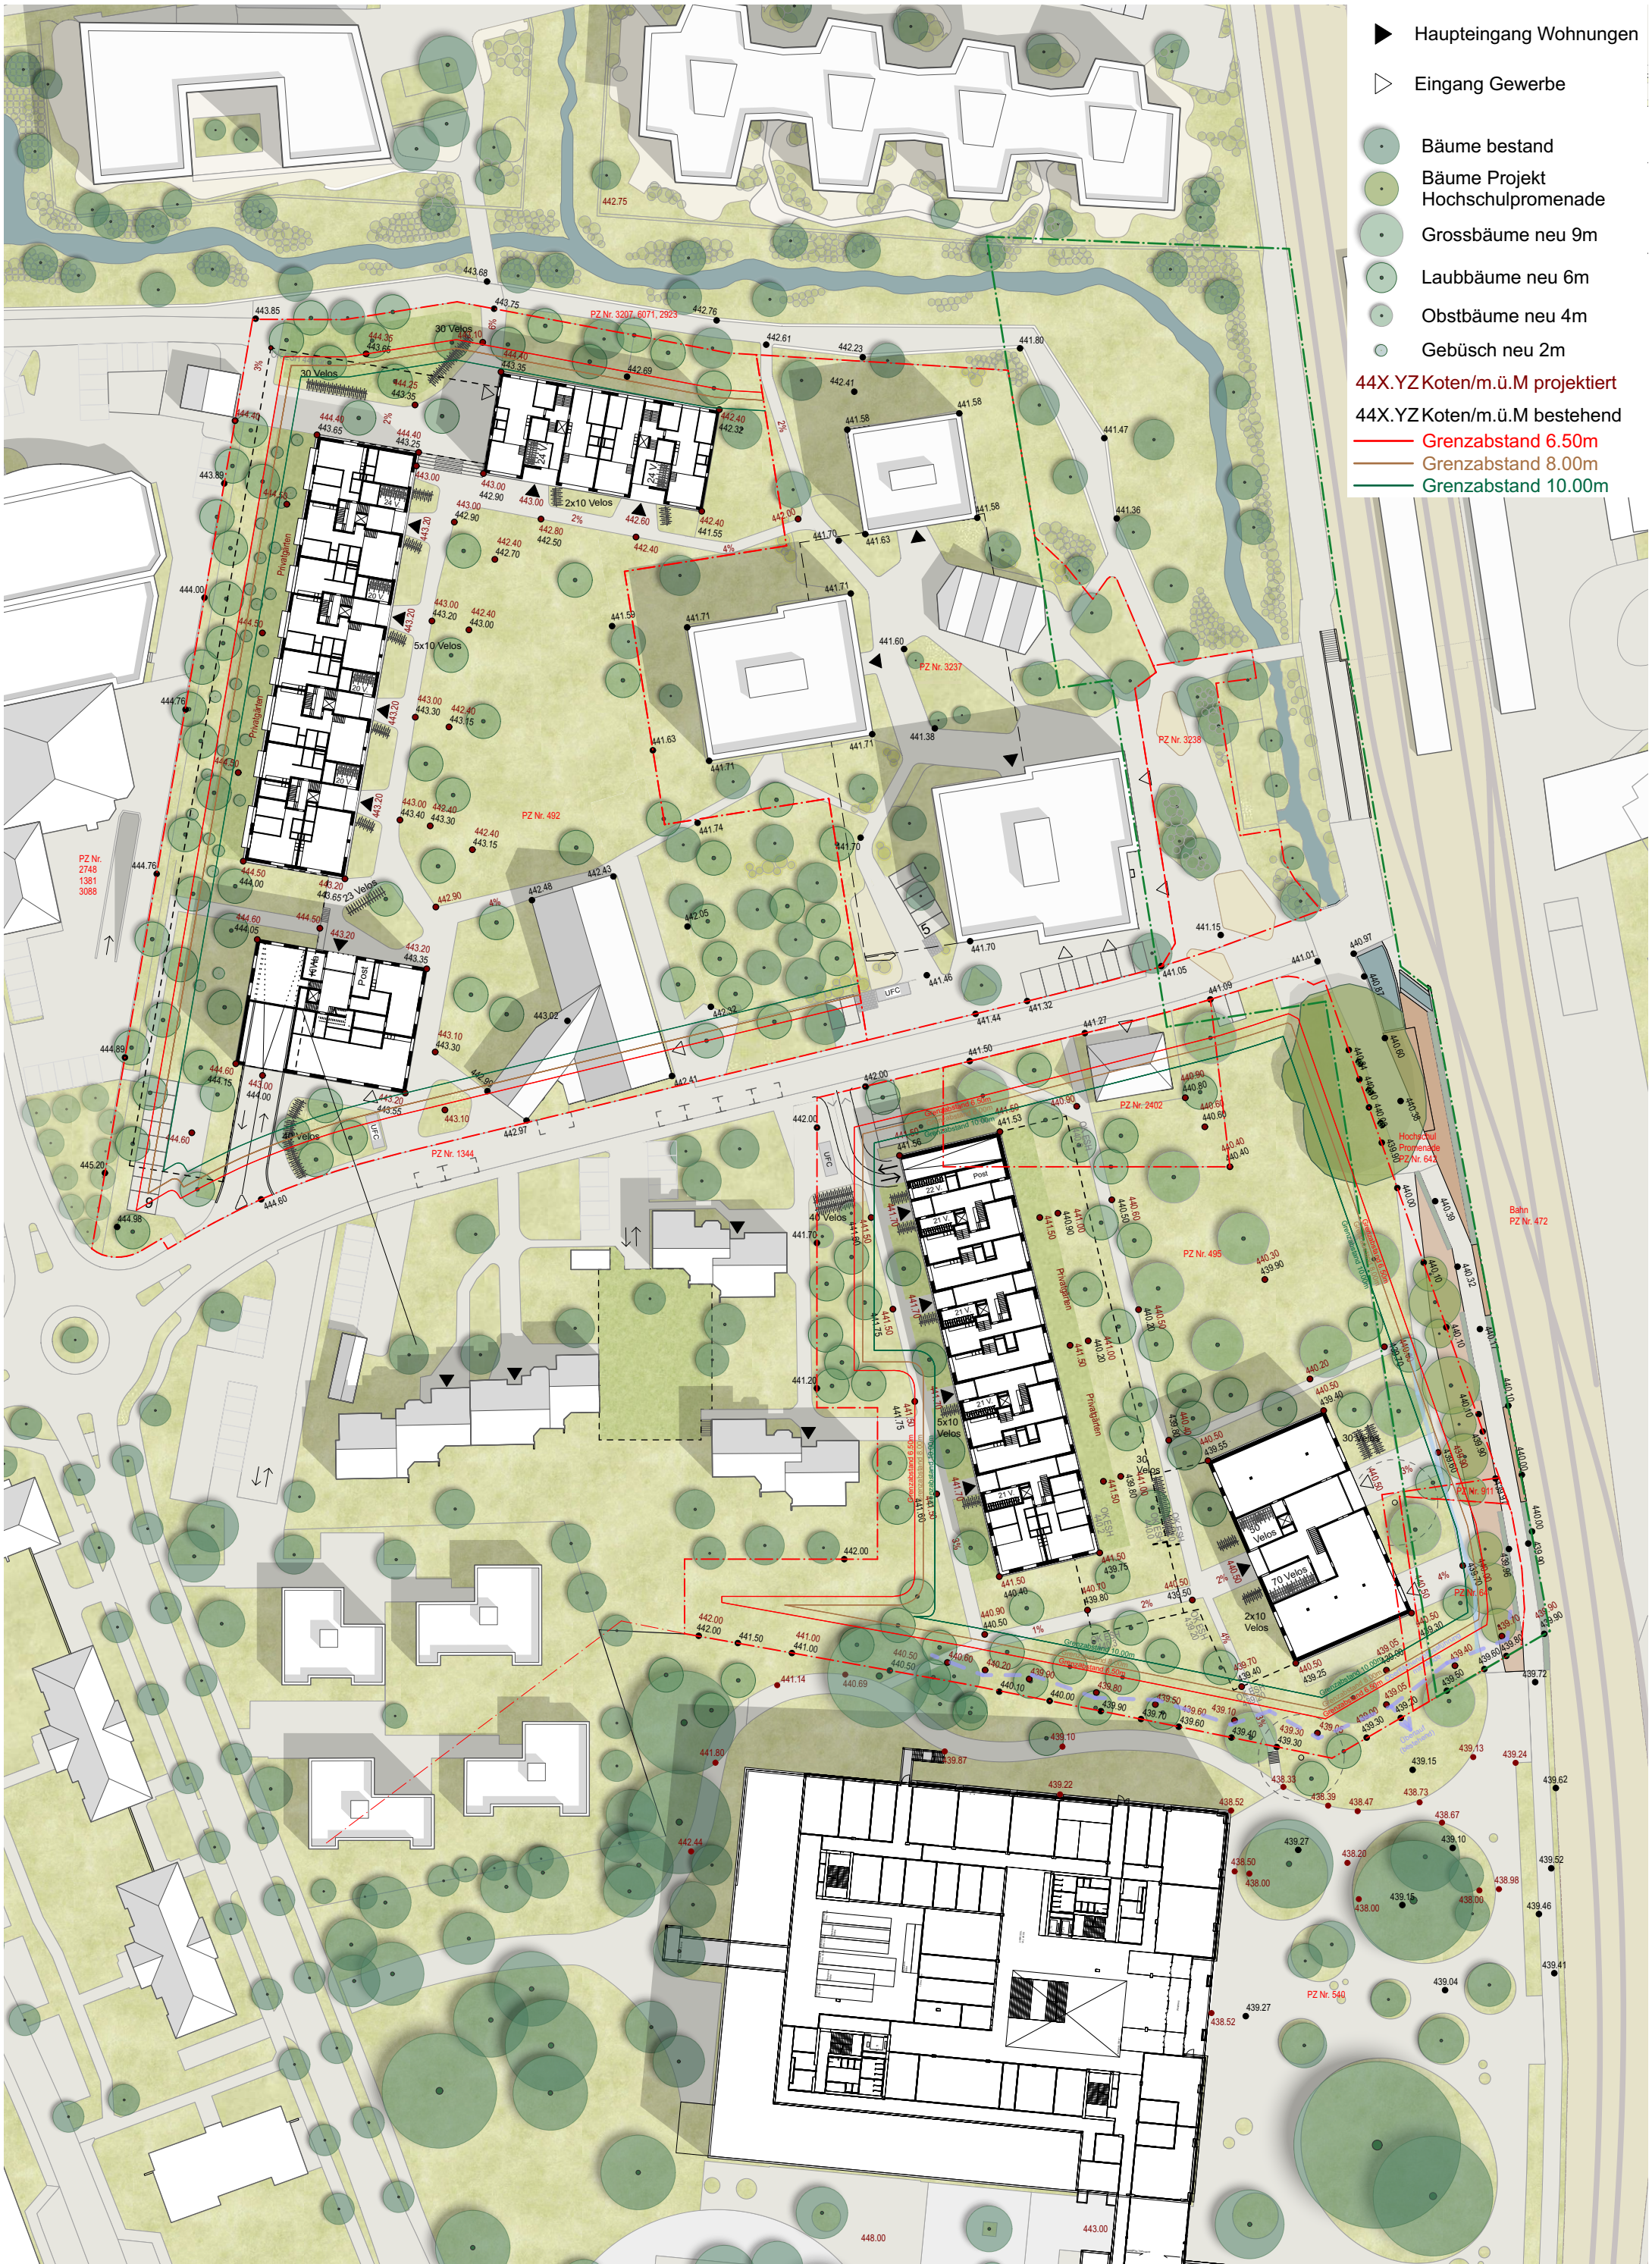


- ▶ Haupteingang Wohnungen
 - ▷ Eingang Gewerbe
 - Bäume bestand
 - Bäume Projekt
 - Hochschulpromenade
 - Grossbäume neu 9m
 - Laubbäume neu 6m
 - Obstbäume neu 4m
 - Gebüsch neu 2m
- 44X.YZ Koten/m.ü.M. projektiert
 44X.YZ Koten/m.ü.M. bestehend
- Grenzabstand 6.50m
 — Grenzabstand 8.00m
 — Grenzabstand 10.00m


- Bäume bestand
- Bäume Projekt
Hochschulpromenade
- Grossbäume neu 9m
- Laubbäume neu 6m
- Obstbäume neu 4m
- Gebüsch neu 2m

44X.YZ Koten/m.ü.M. projiziert

44X.YZ Koten/m.ü.M. bestehend

- Grenzabstand 6.50m
- Grenzabstand 8.00m
- Grenzabstand 10.00m


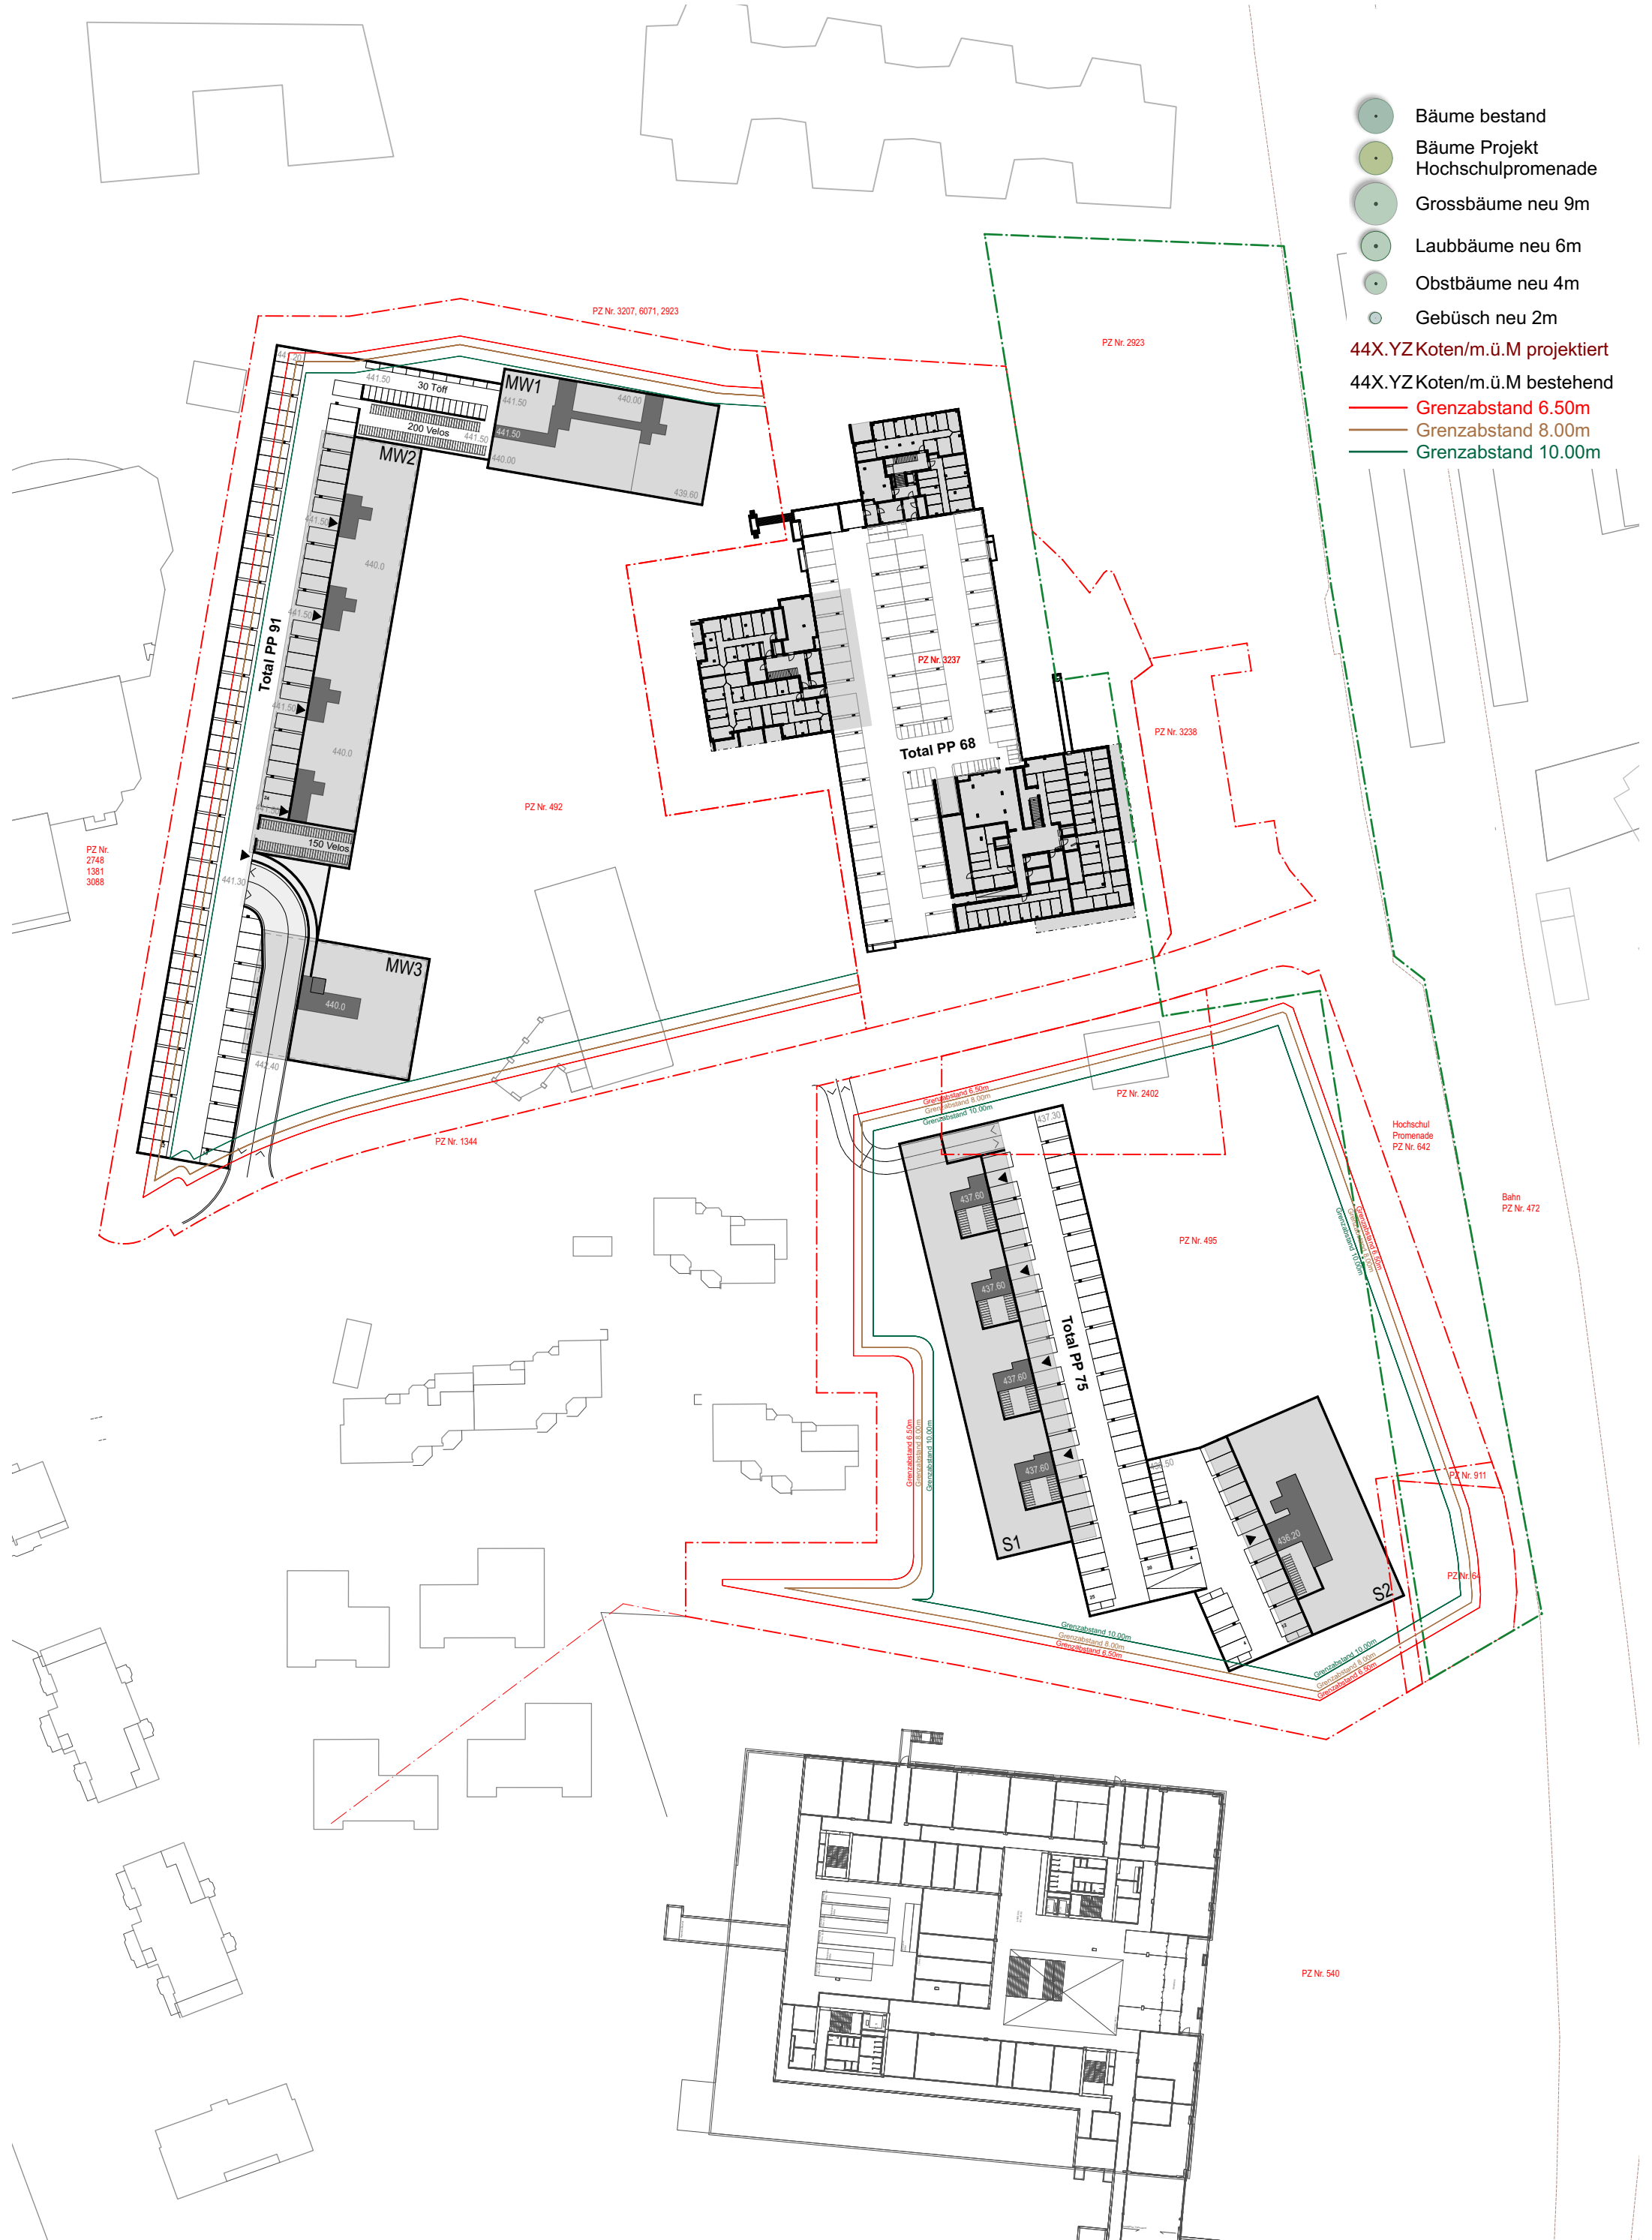


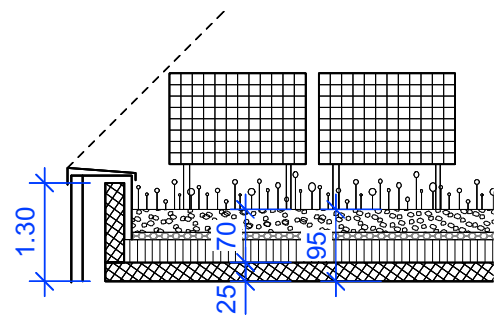


Dachaufbau 1:100

Baufeld Mitte West MW1



Schnitt A-A
tiefster Punkt im
gewachsenen Terrain

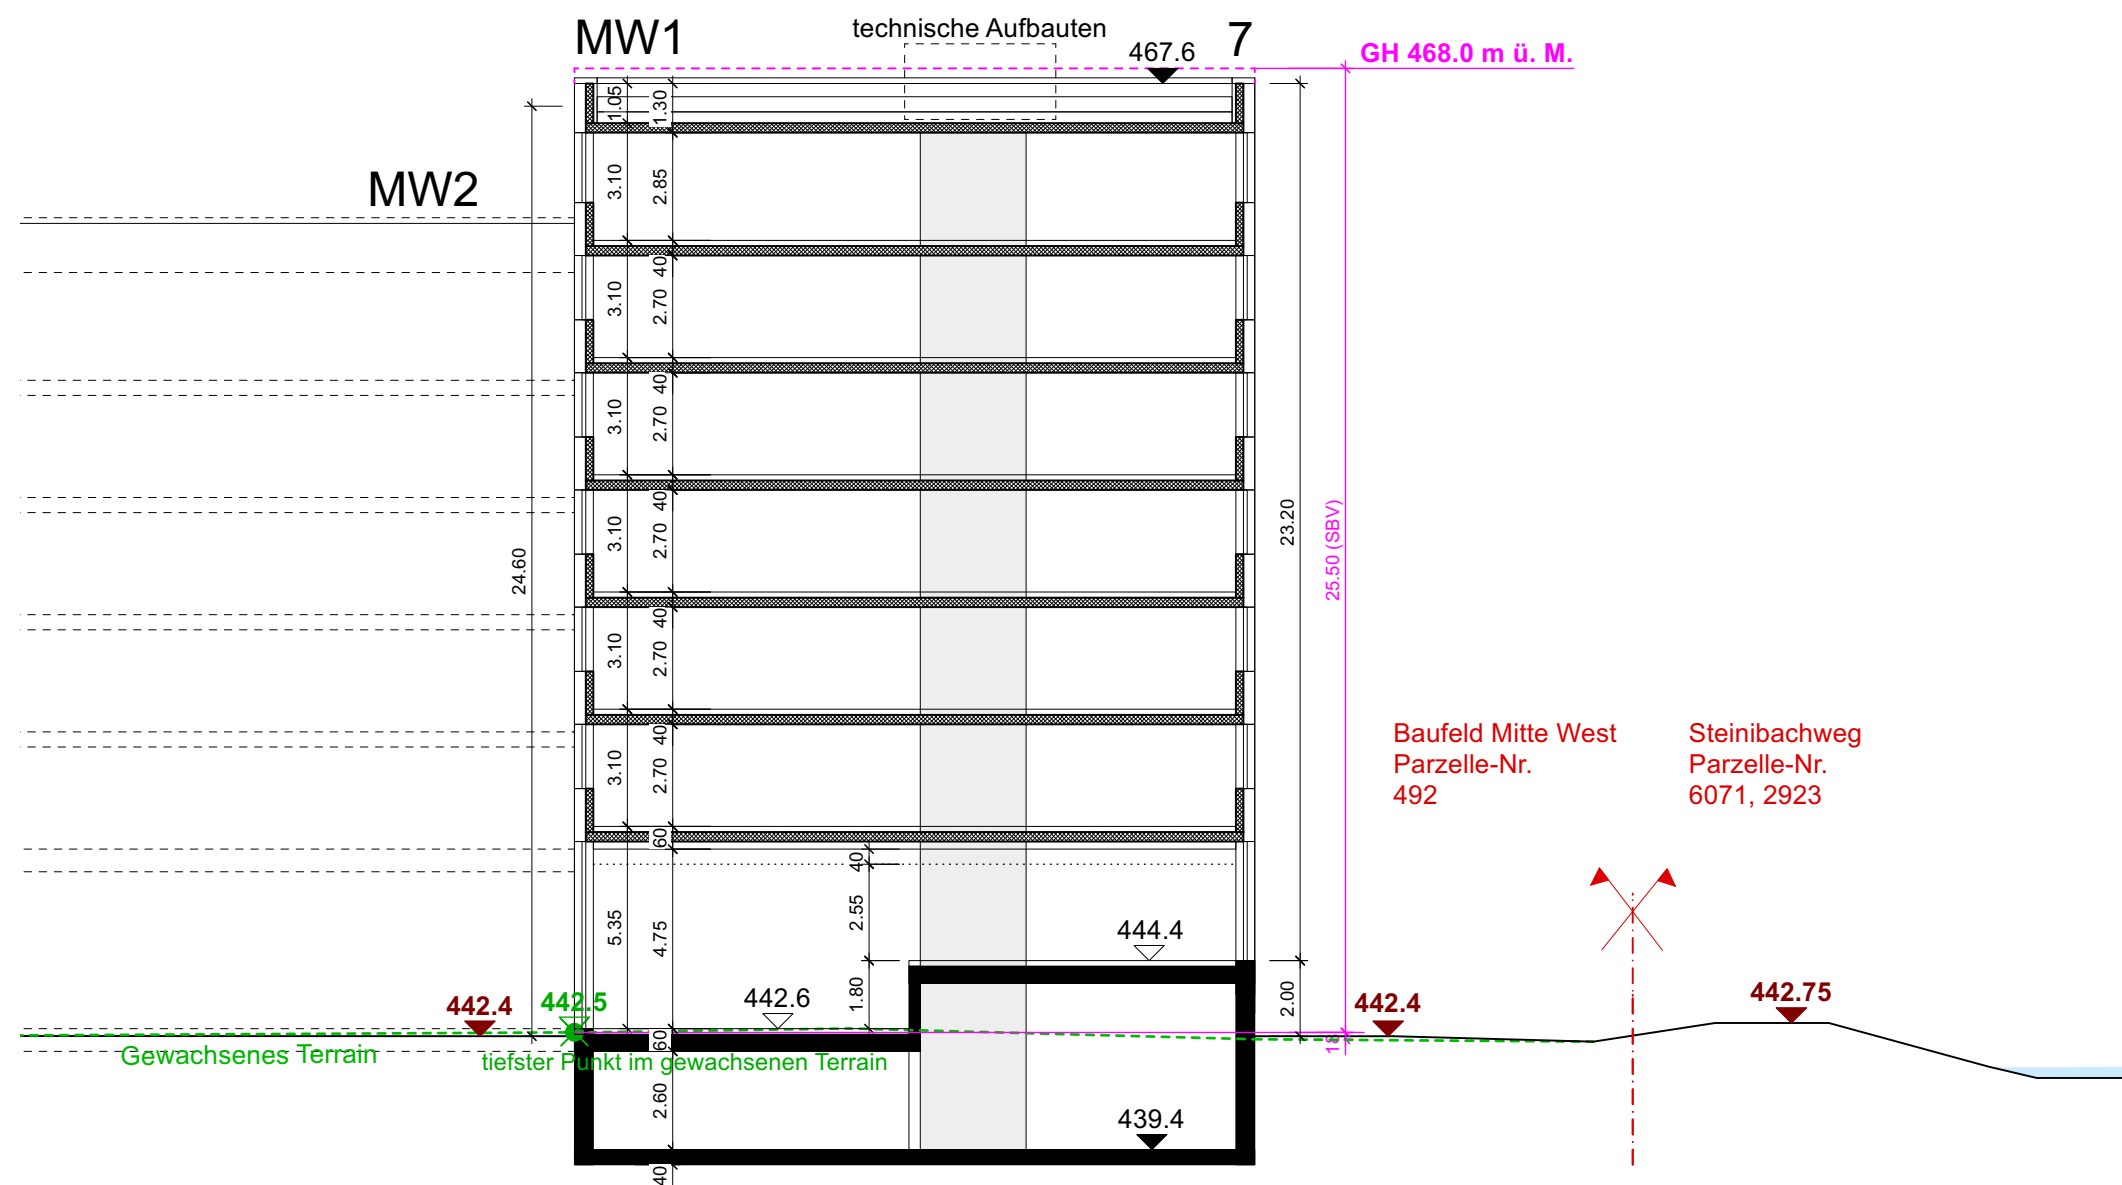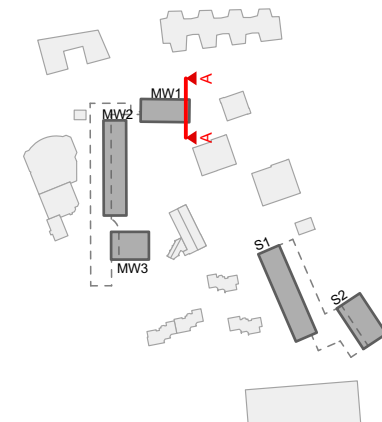


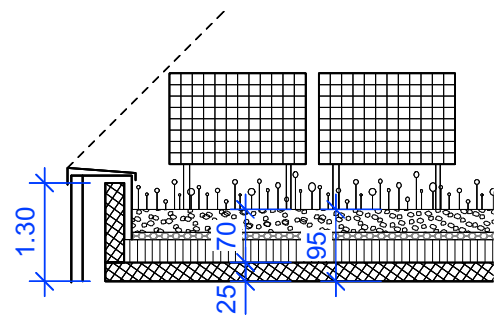

Dachaufbau 1:100

Baufeld Mitte West MW1 Schnitt B-B

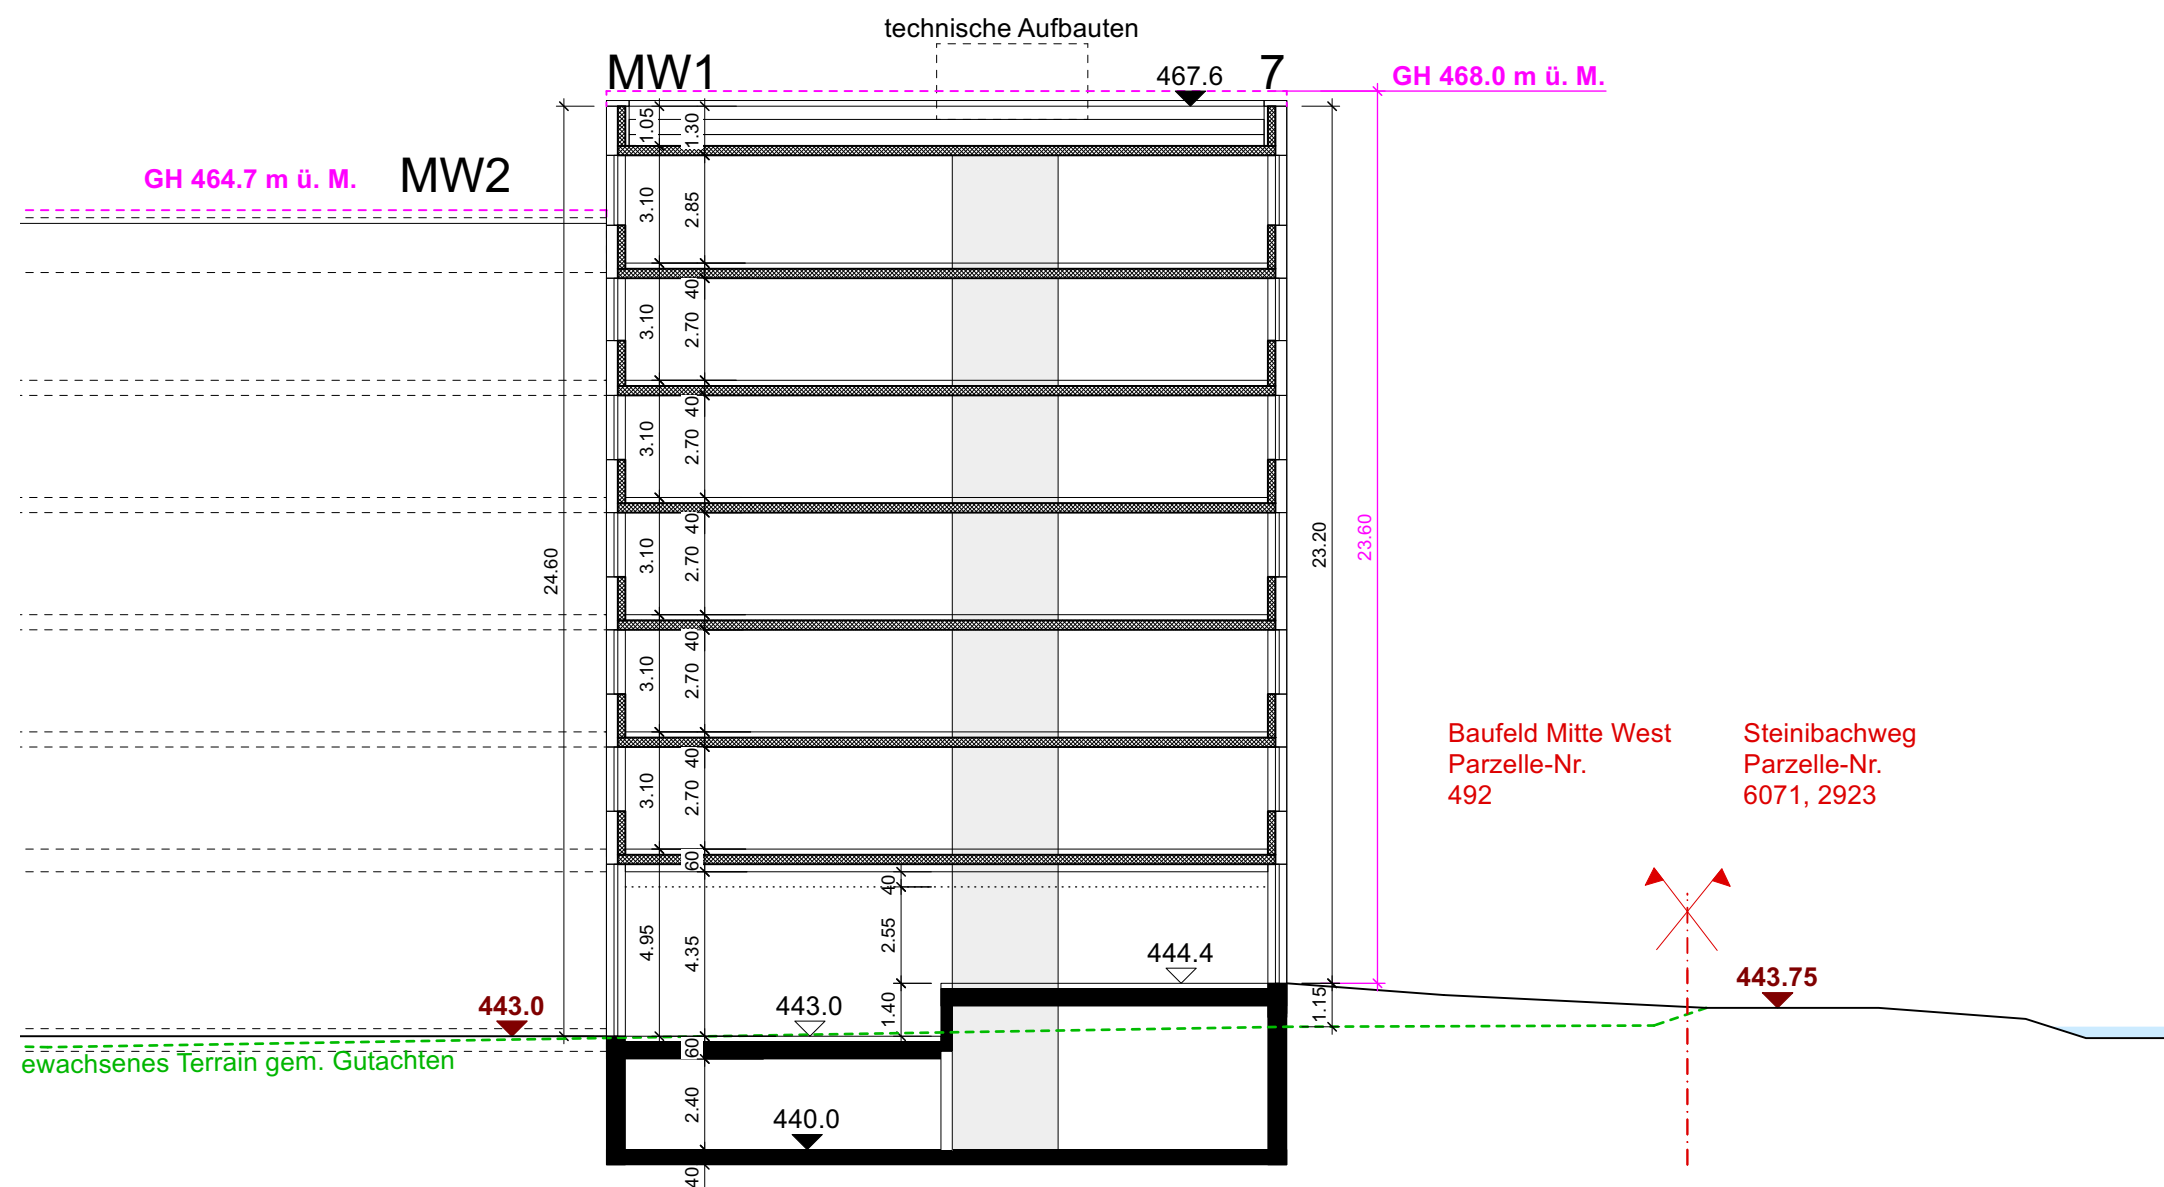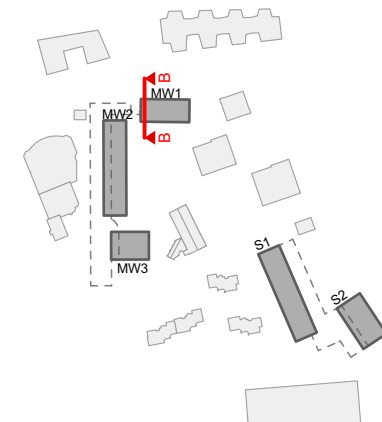

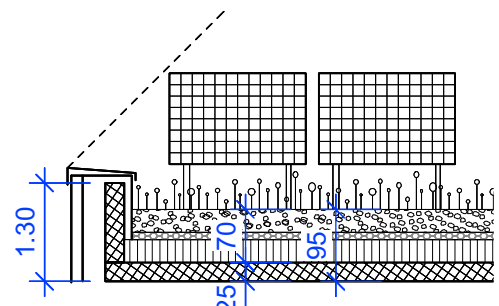


Dachaufbau 1:100

N1


Baufeld Mitte West MW2

Schnitt C-C
tiefster Punkt im
gewachsenen Terrain

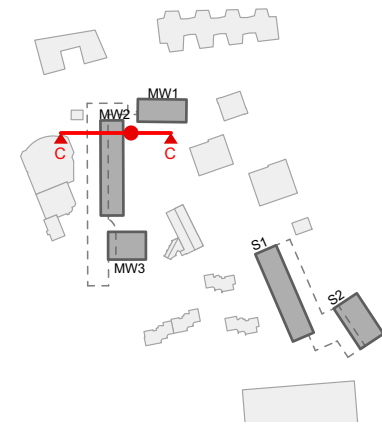


AEZ
Parzelle-Nr.
2748, 1381, 3088

Baufeld Mitte West
Parzelle-Nr.
492


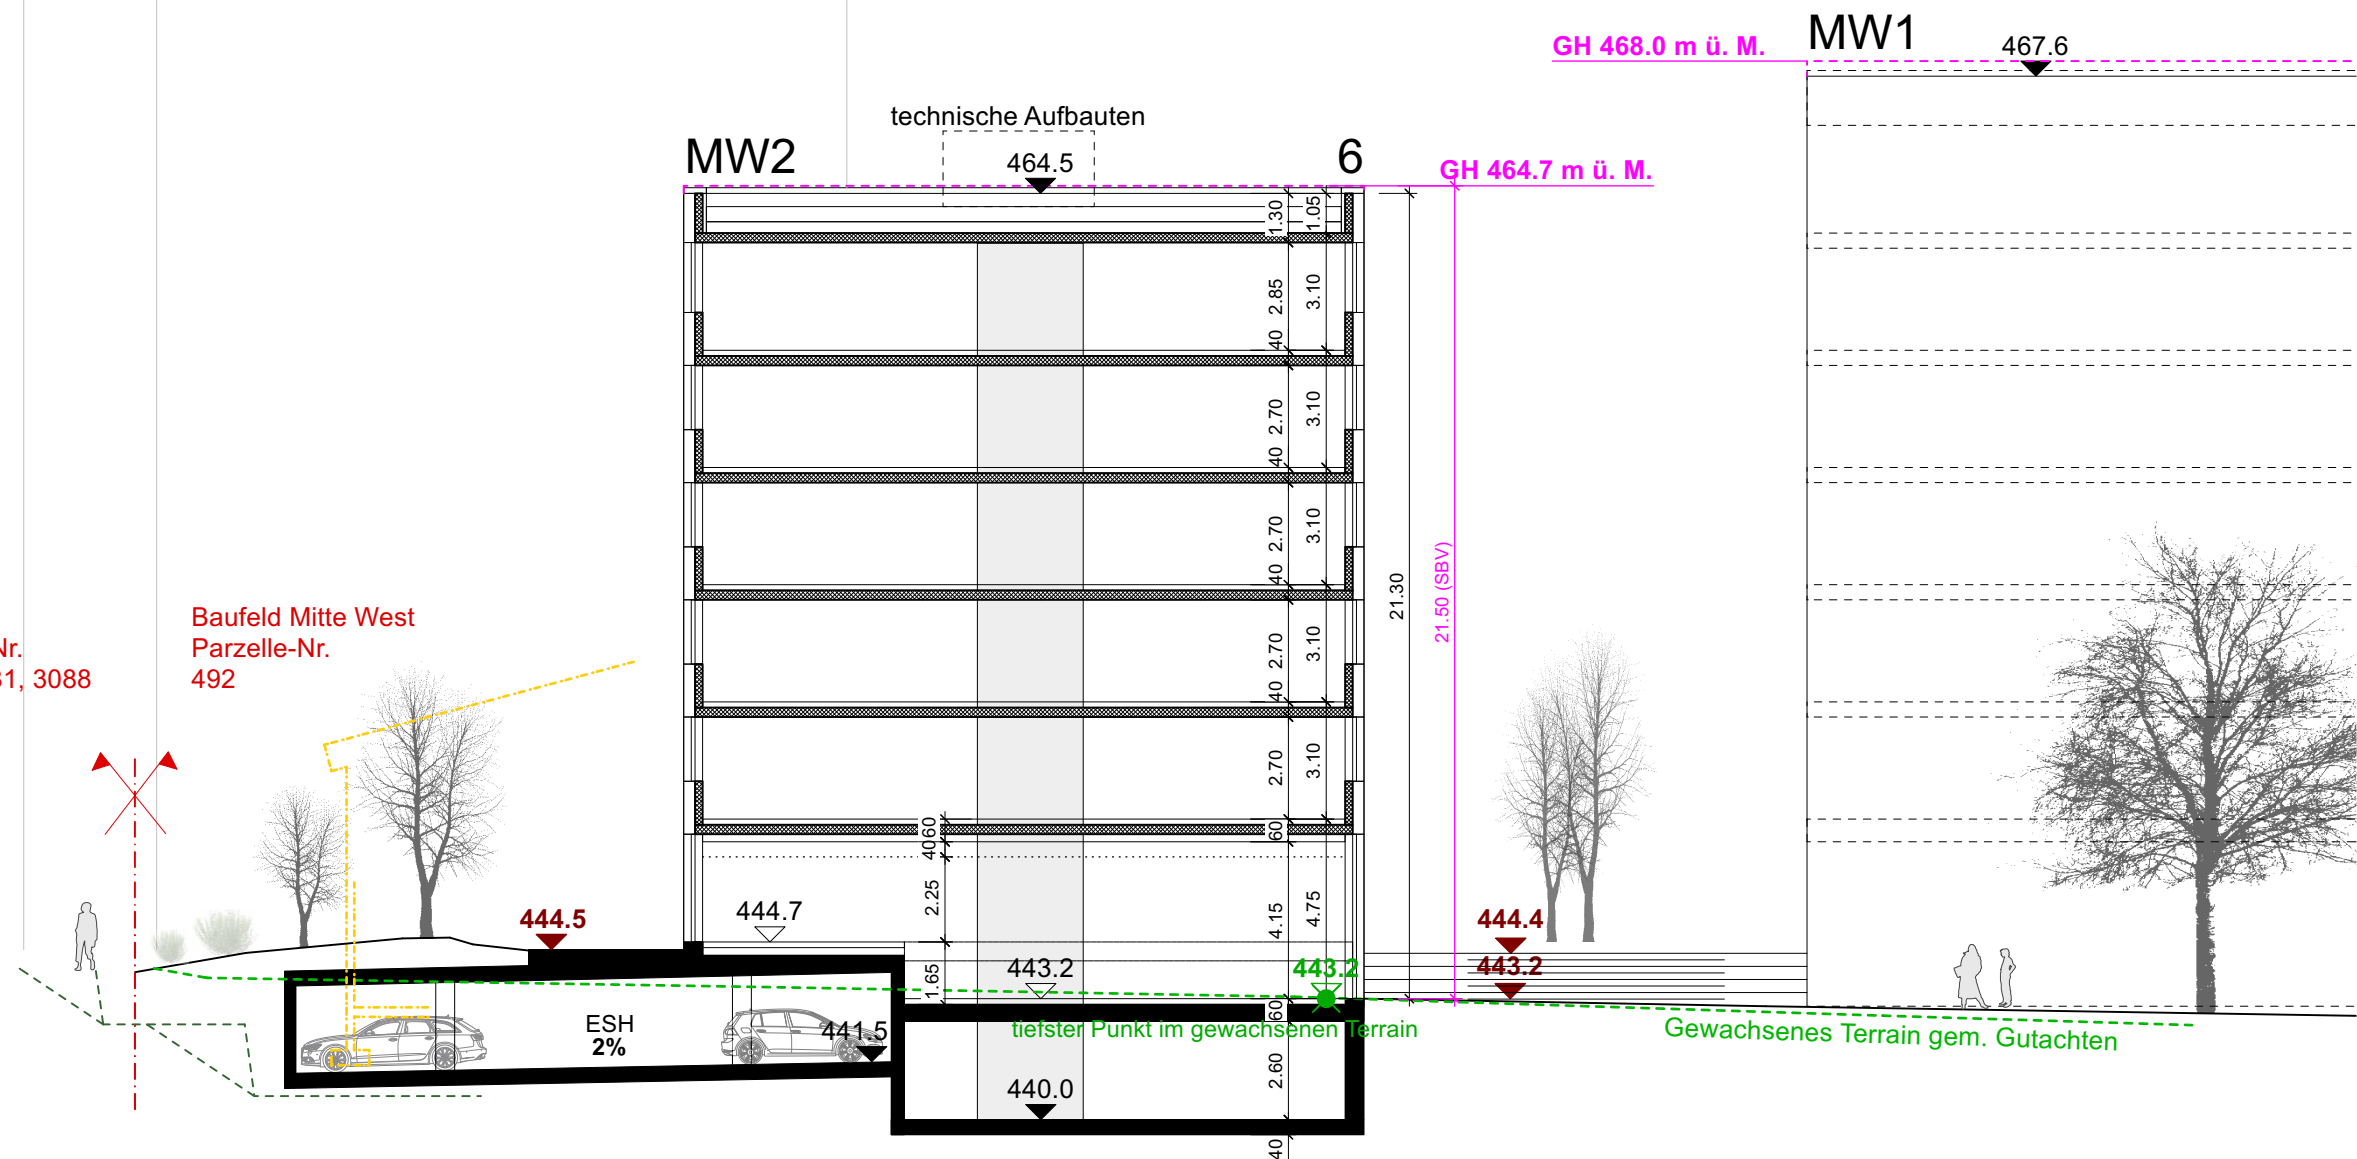





N1

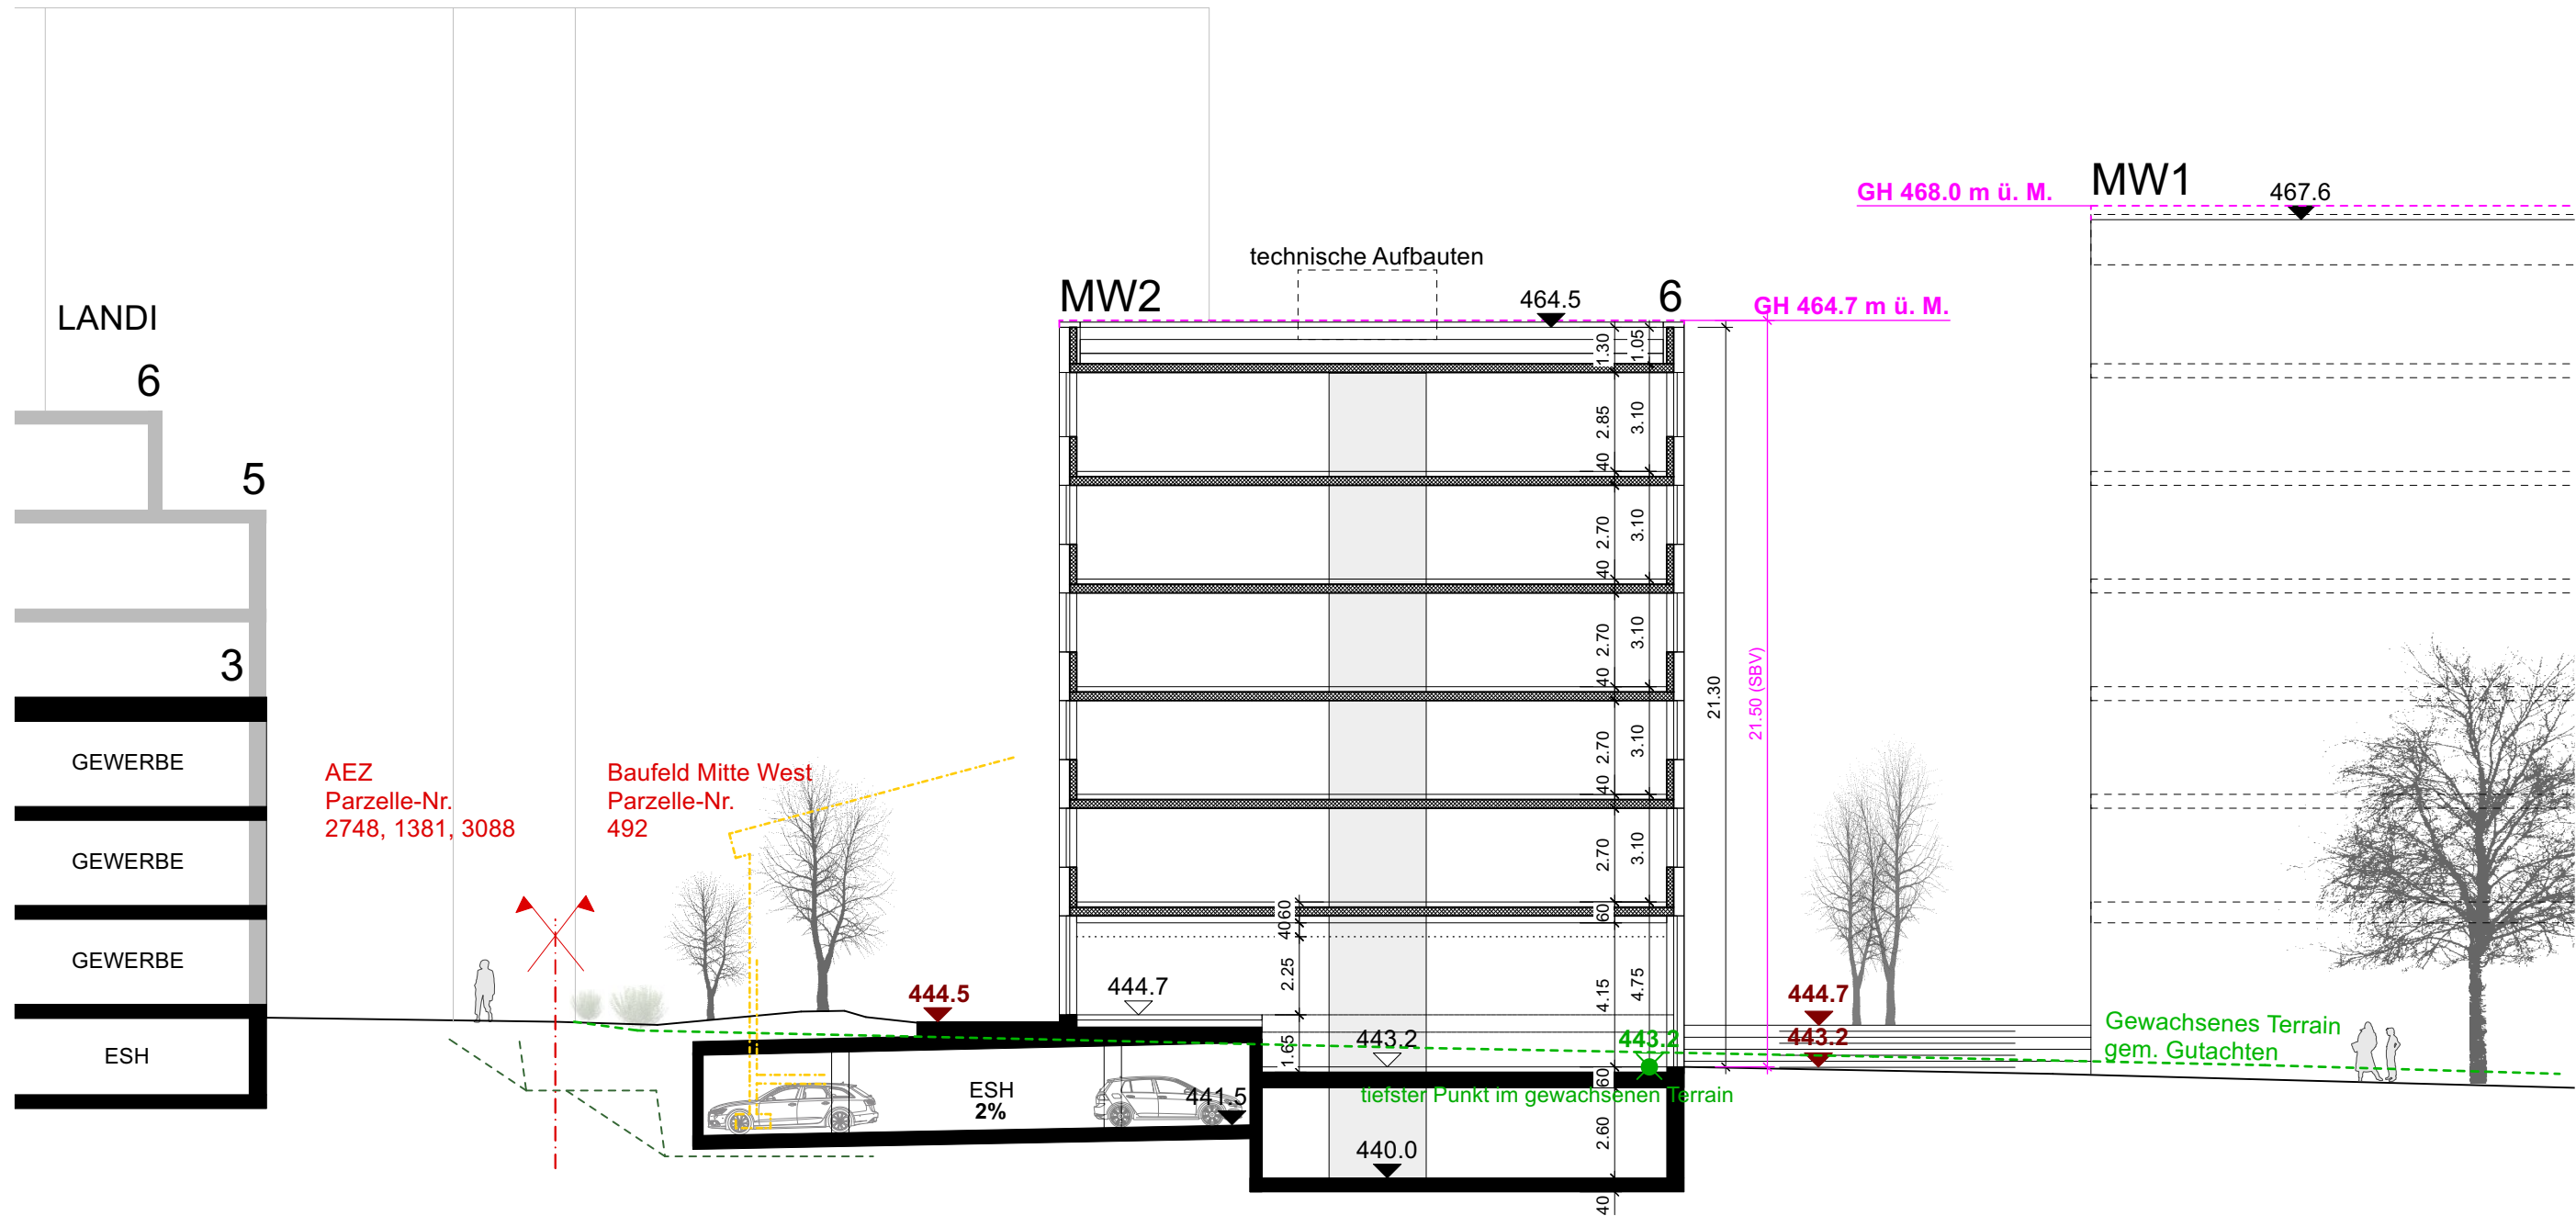

Baufeld Mitte West MW2/3
Schnitt E-E
Zwischenraum M3 und M2

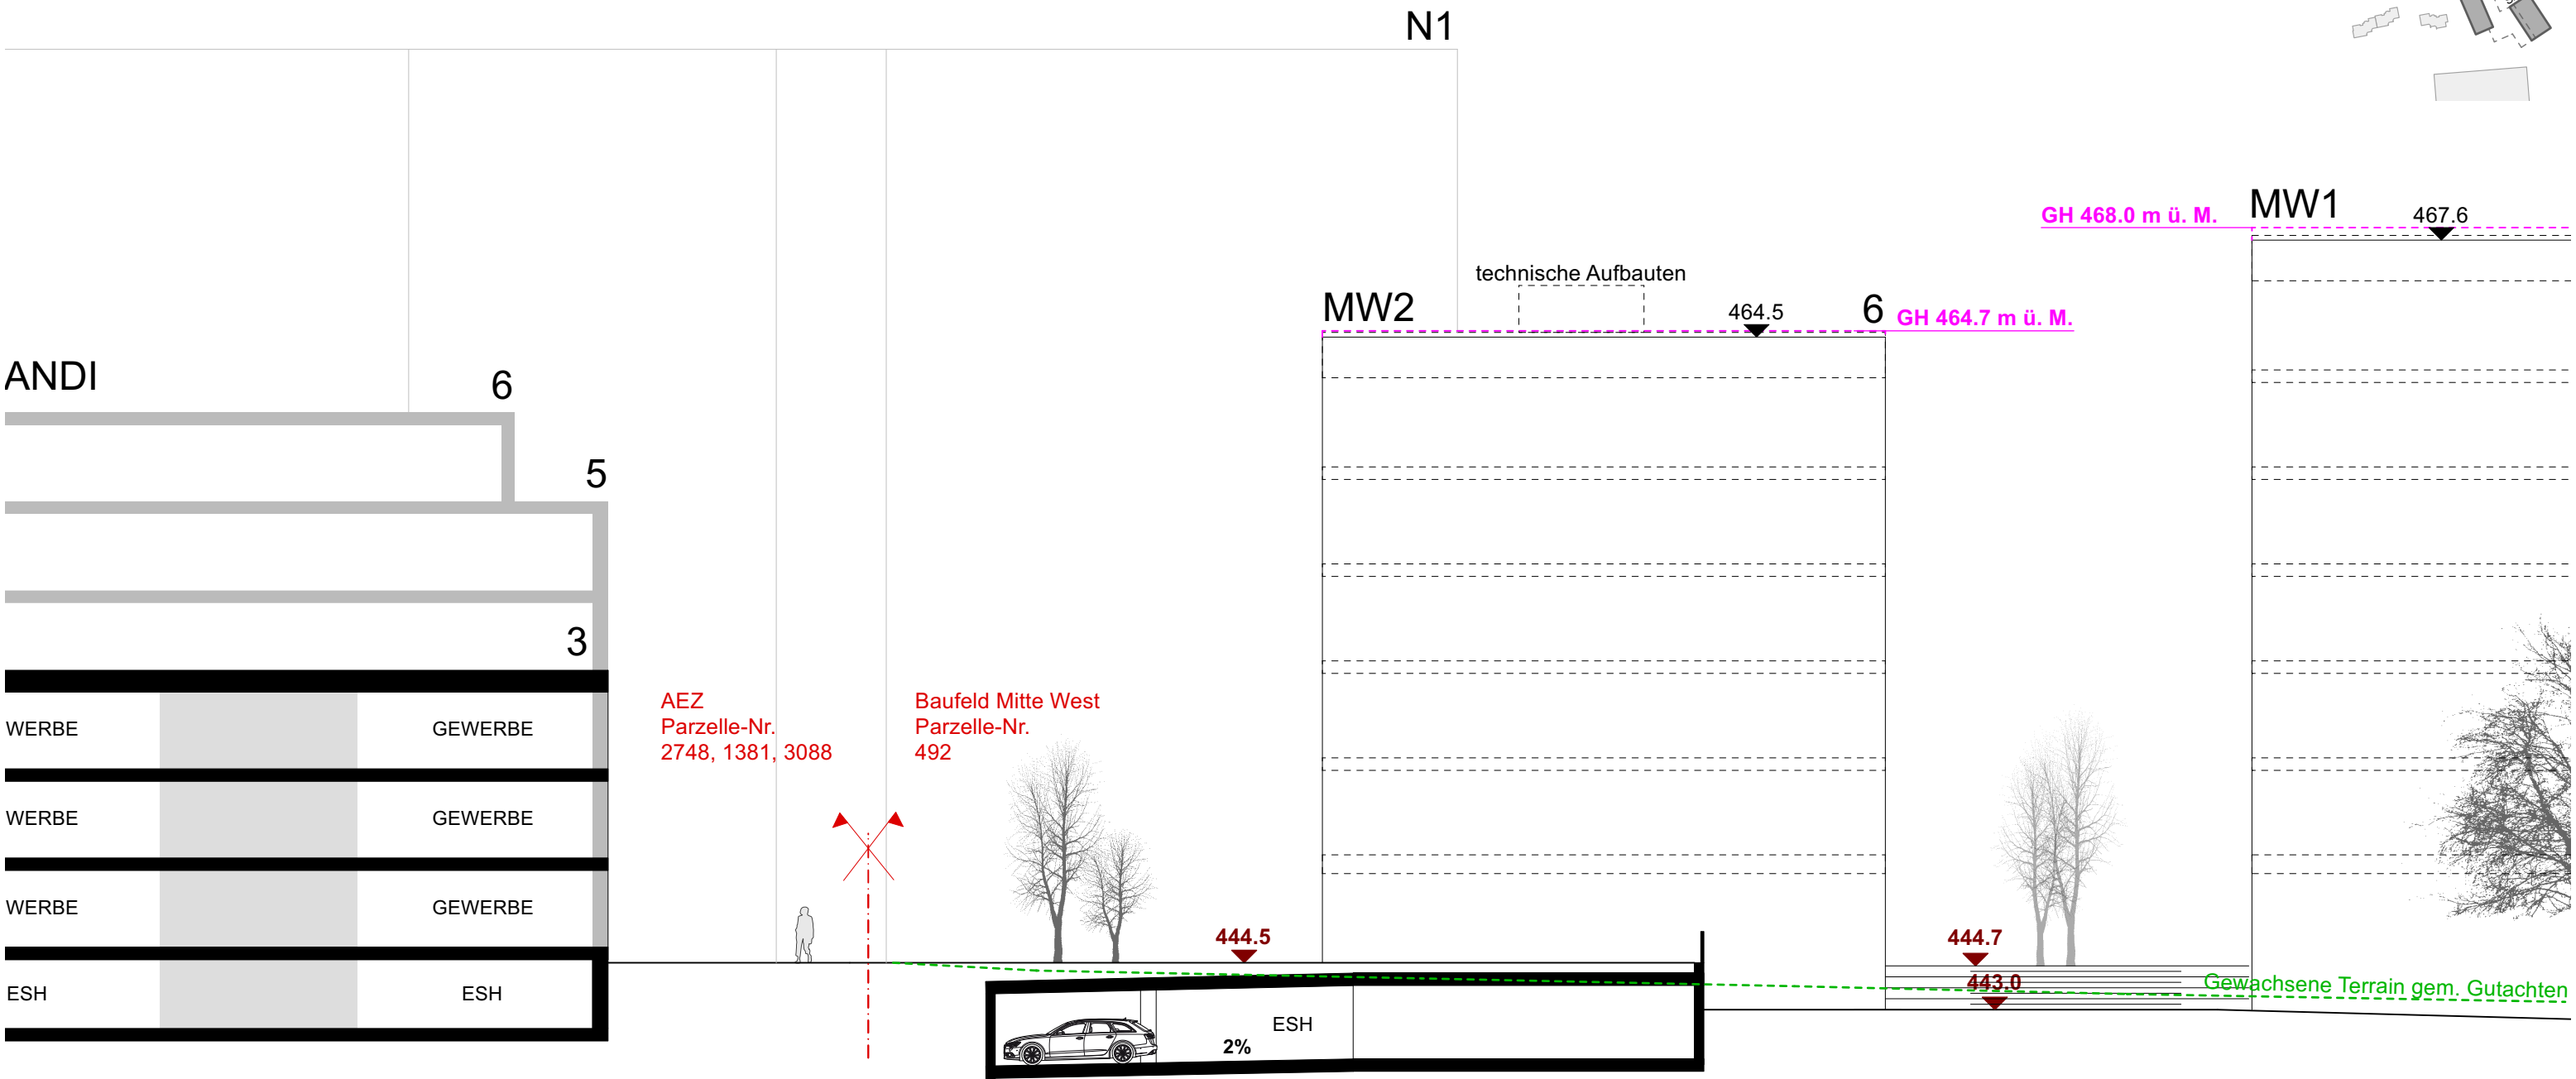
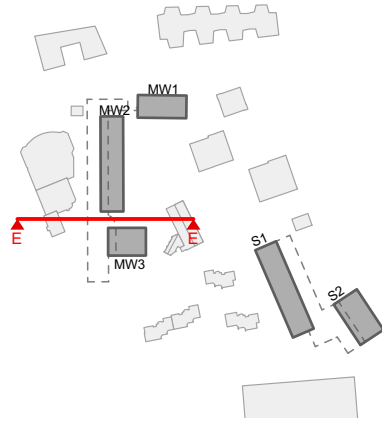


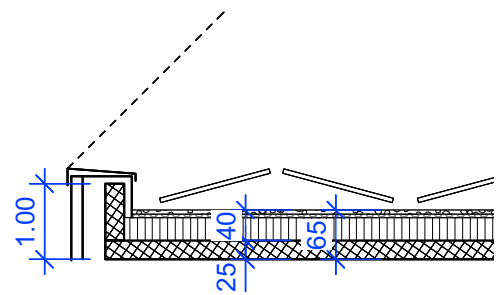


Dachaufbau 1:100

Baufeld Mitte West MW3



Schnitt F-F
tiefster Punkt im
gewachsenen Terrain

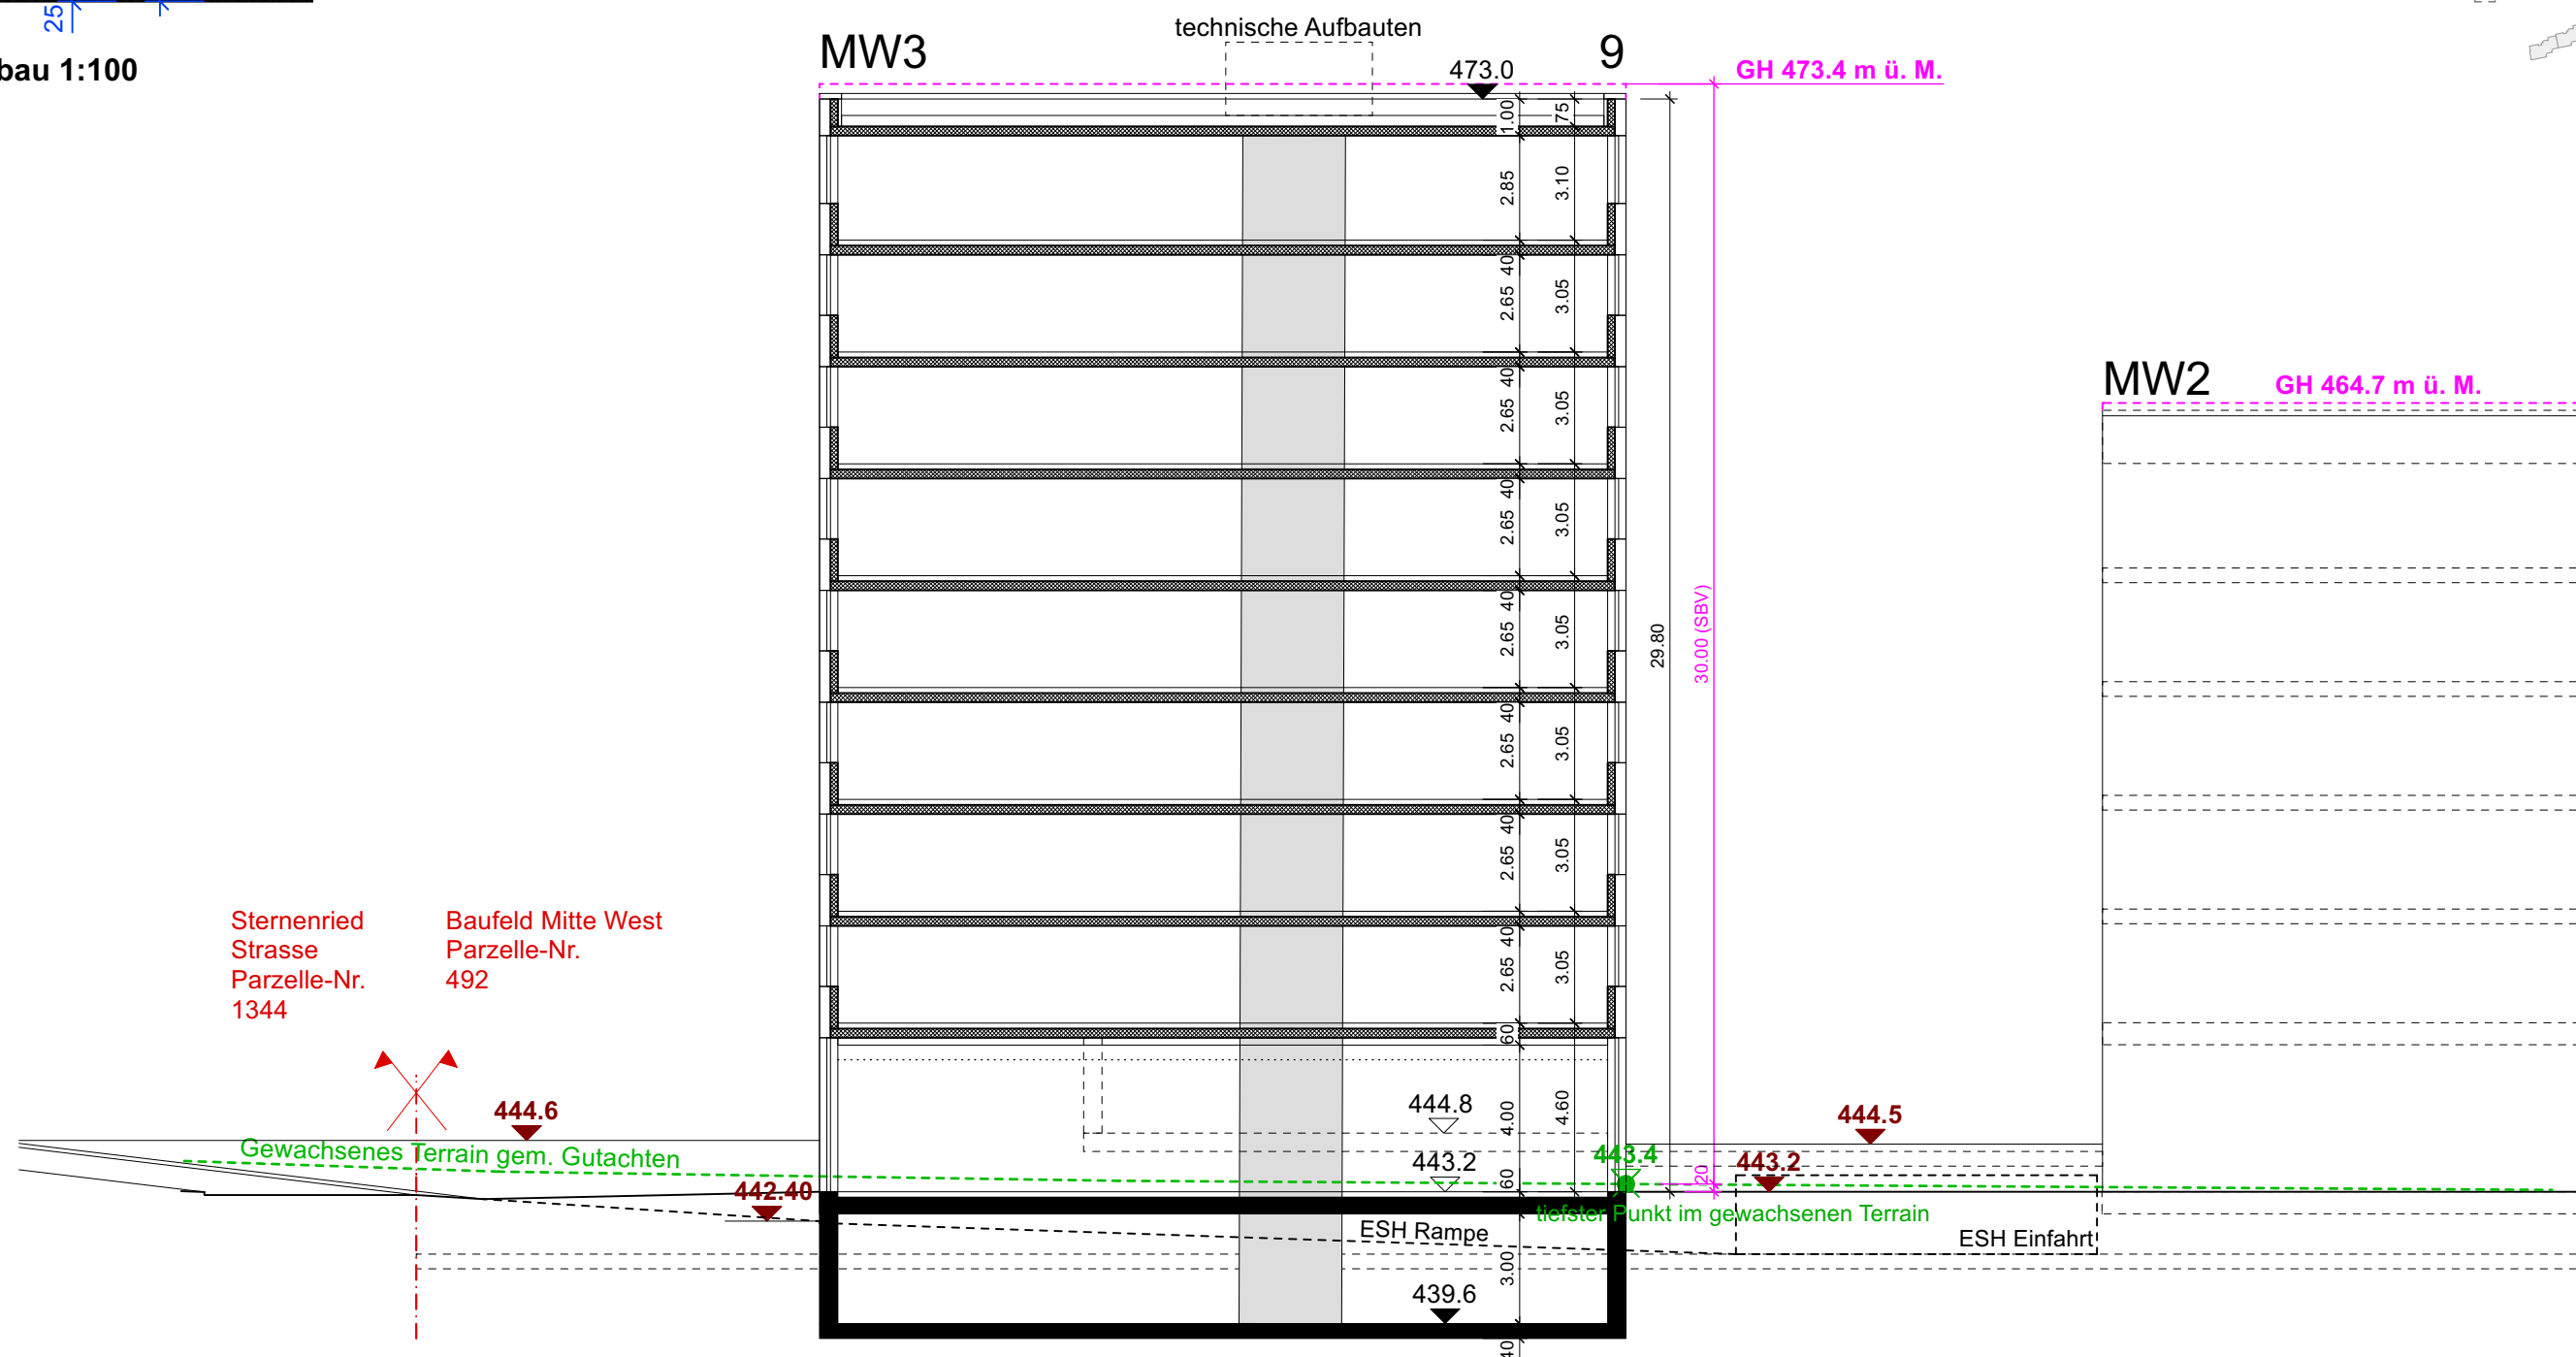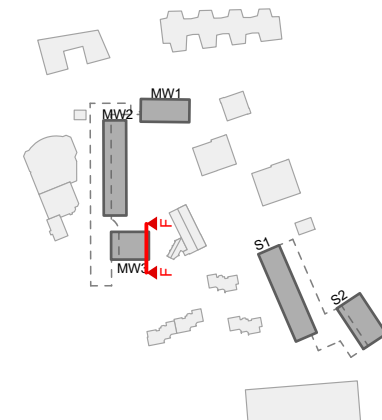

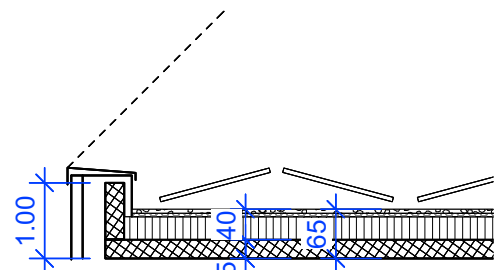


Dachaufbau 1:100

Baufeld Mitte West MW3 Schnitt G-G

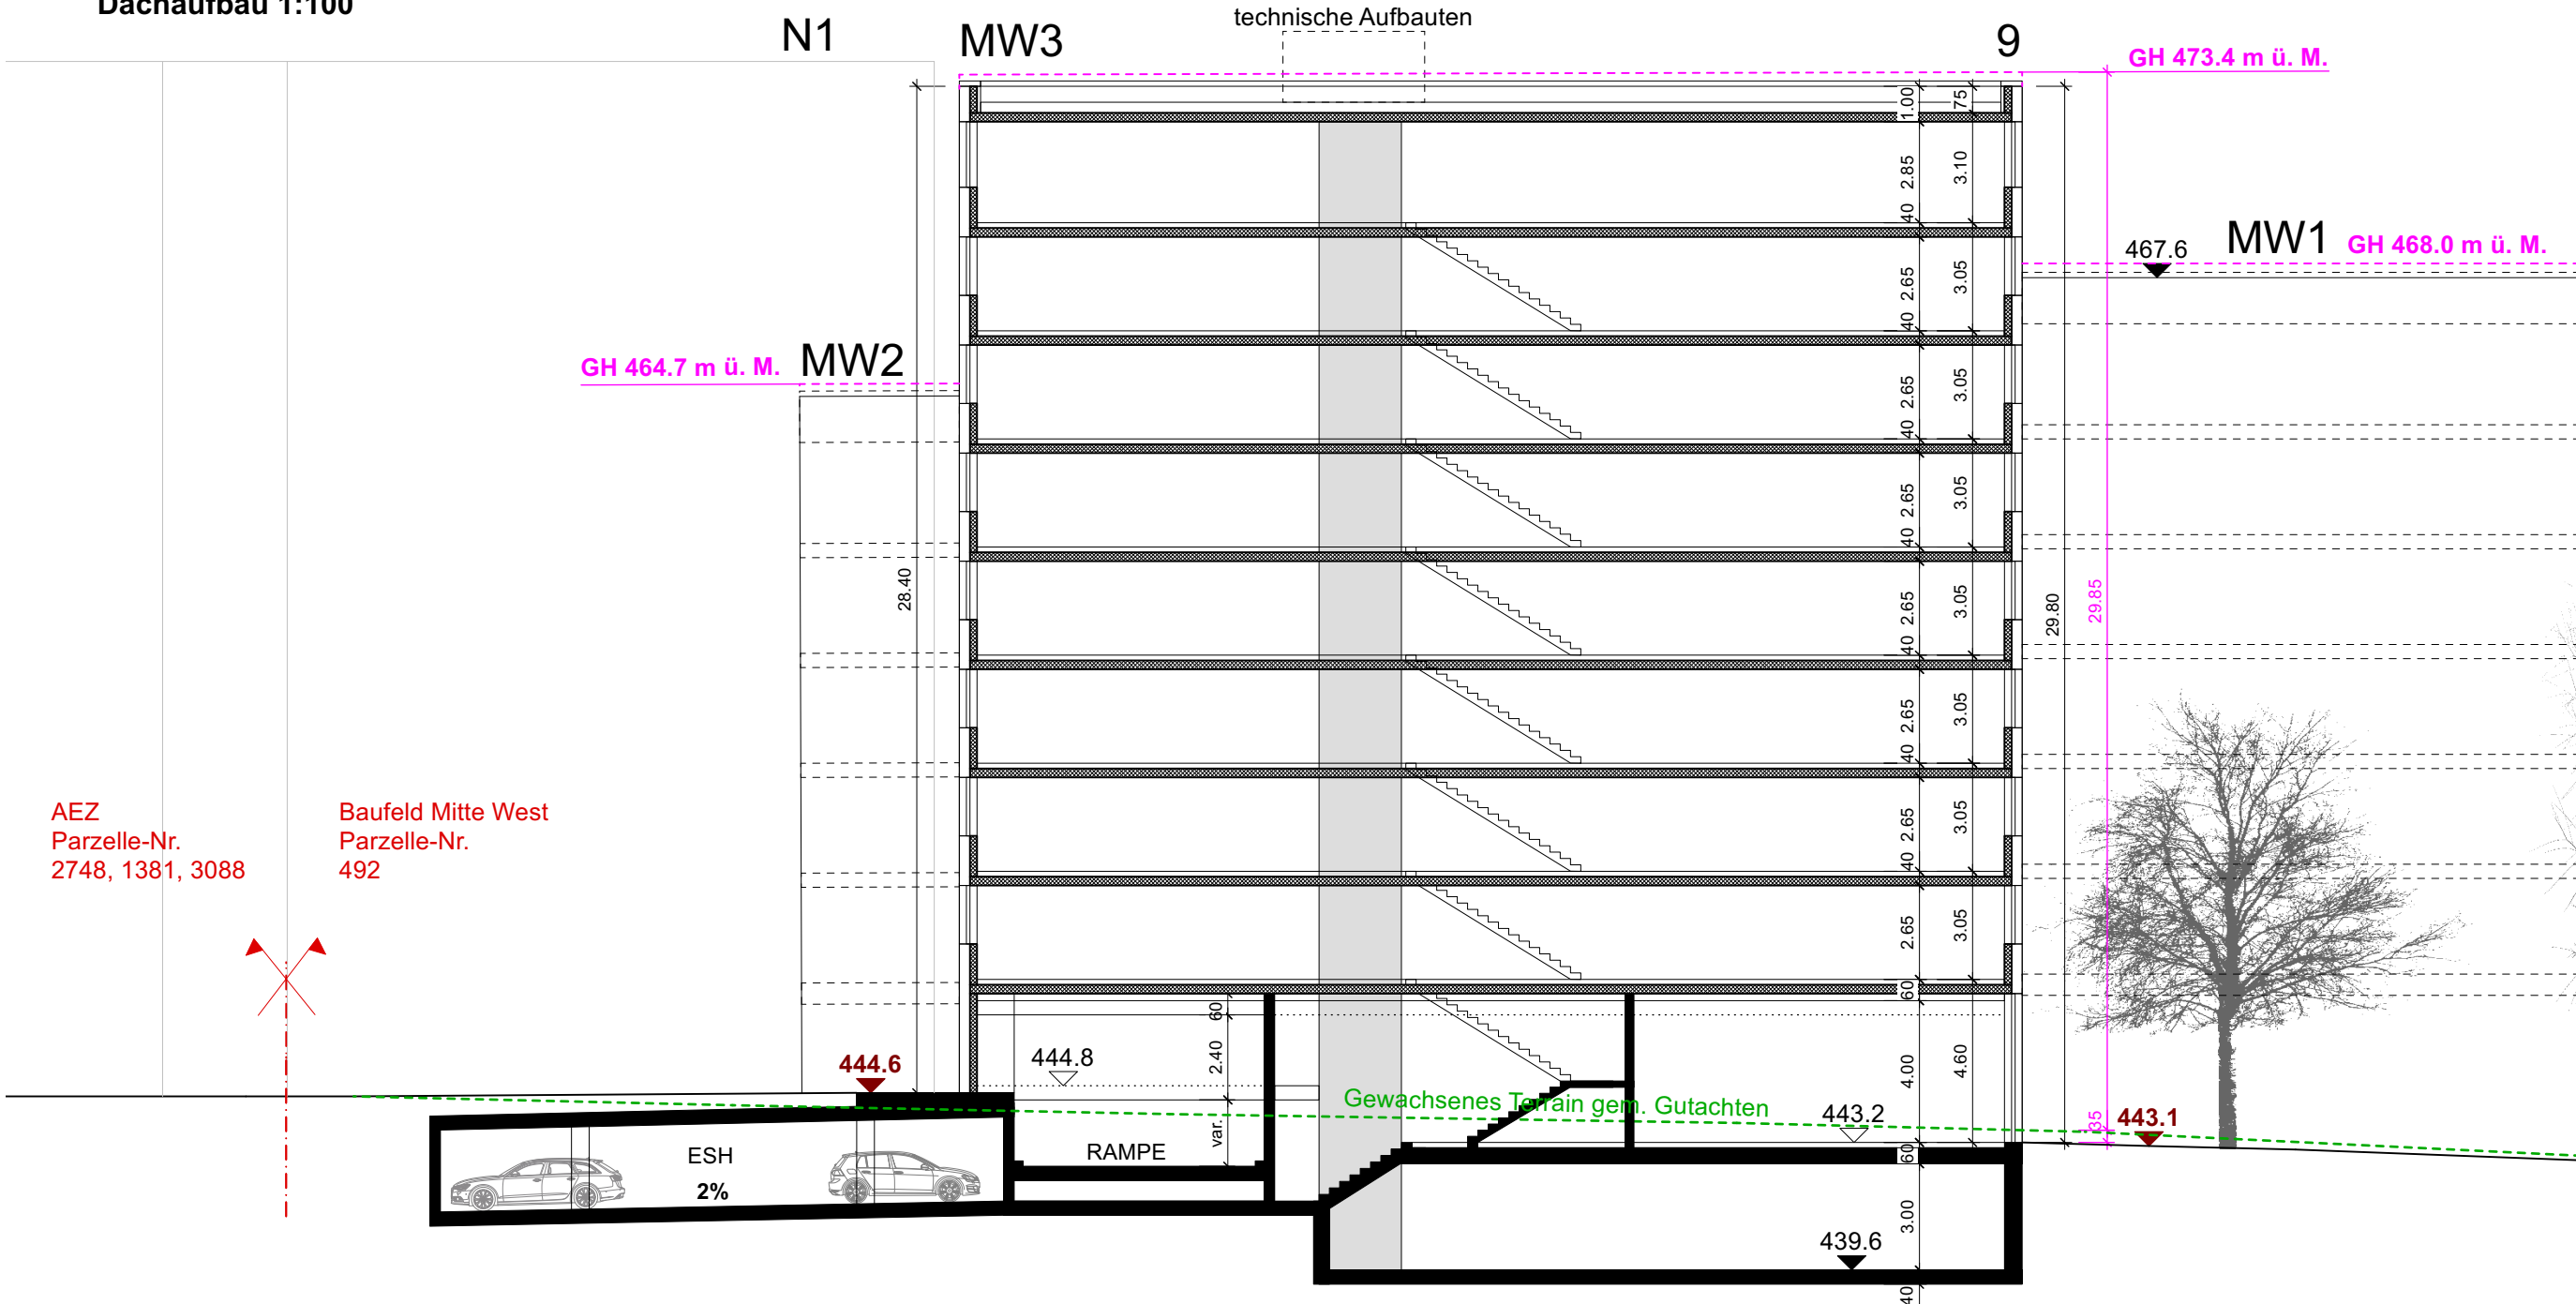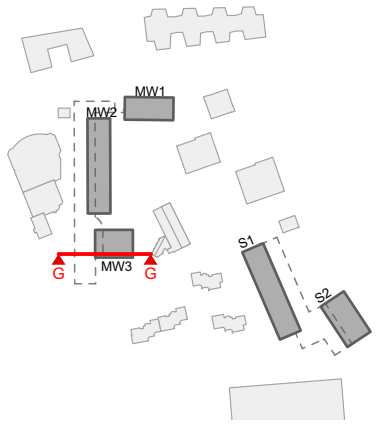


AEZ
Parzelle-Nr.
2748, 1381, 3088

Baufeld Mitte West
Parzelle-Nr.
492

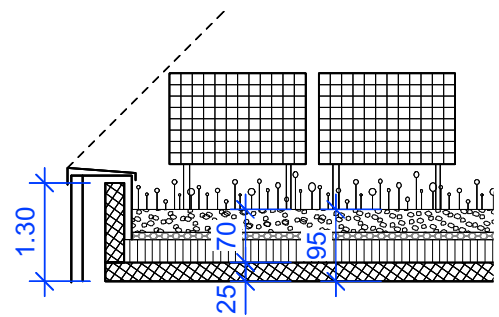

Dachaufbau 1:100

Baufeld Süd S1
Schnitt A-A
tiefster Punkt im
gewachsenen Terrain

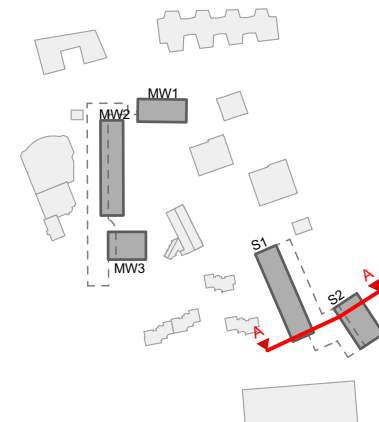

S2

470.5

9

GH 470.5 m ü. M.

PHLU

S1

463.0

technische Aufbauten

6

GH 463.2 m ü. M.

30.00 (SBV)

21.50

23.50 (SBV)

Baufeld Süd
Parzelle-Nr.
495

Gewachsenes Terrain



massgebendes Terrain gem. SBV

Privatgärten



tiefster Punkt im gew. Terrain

ESH
2%


Baufeld Süd S1
Schnitt B-B

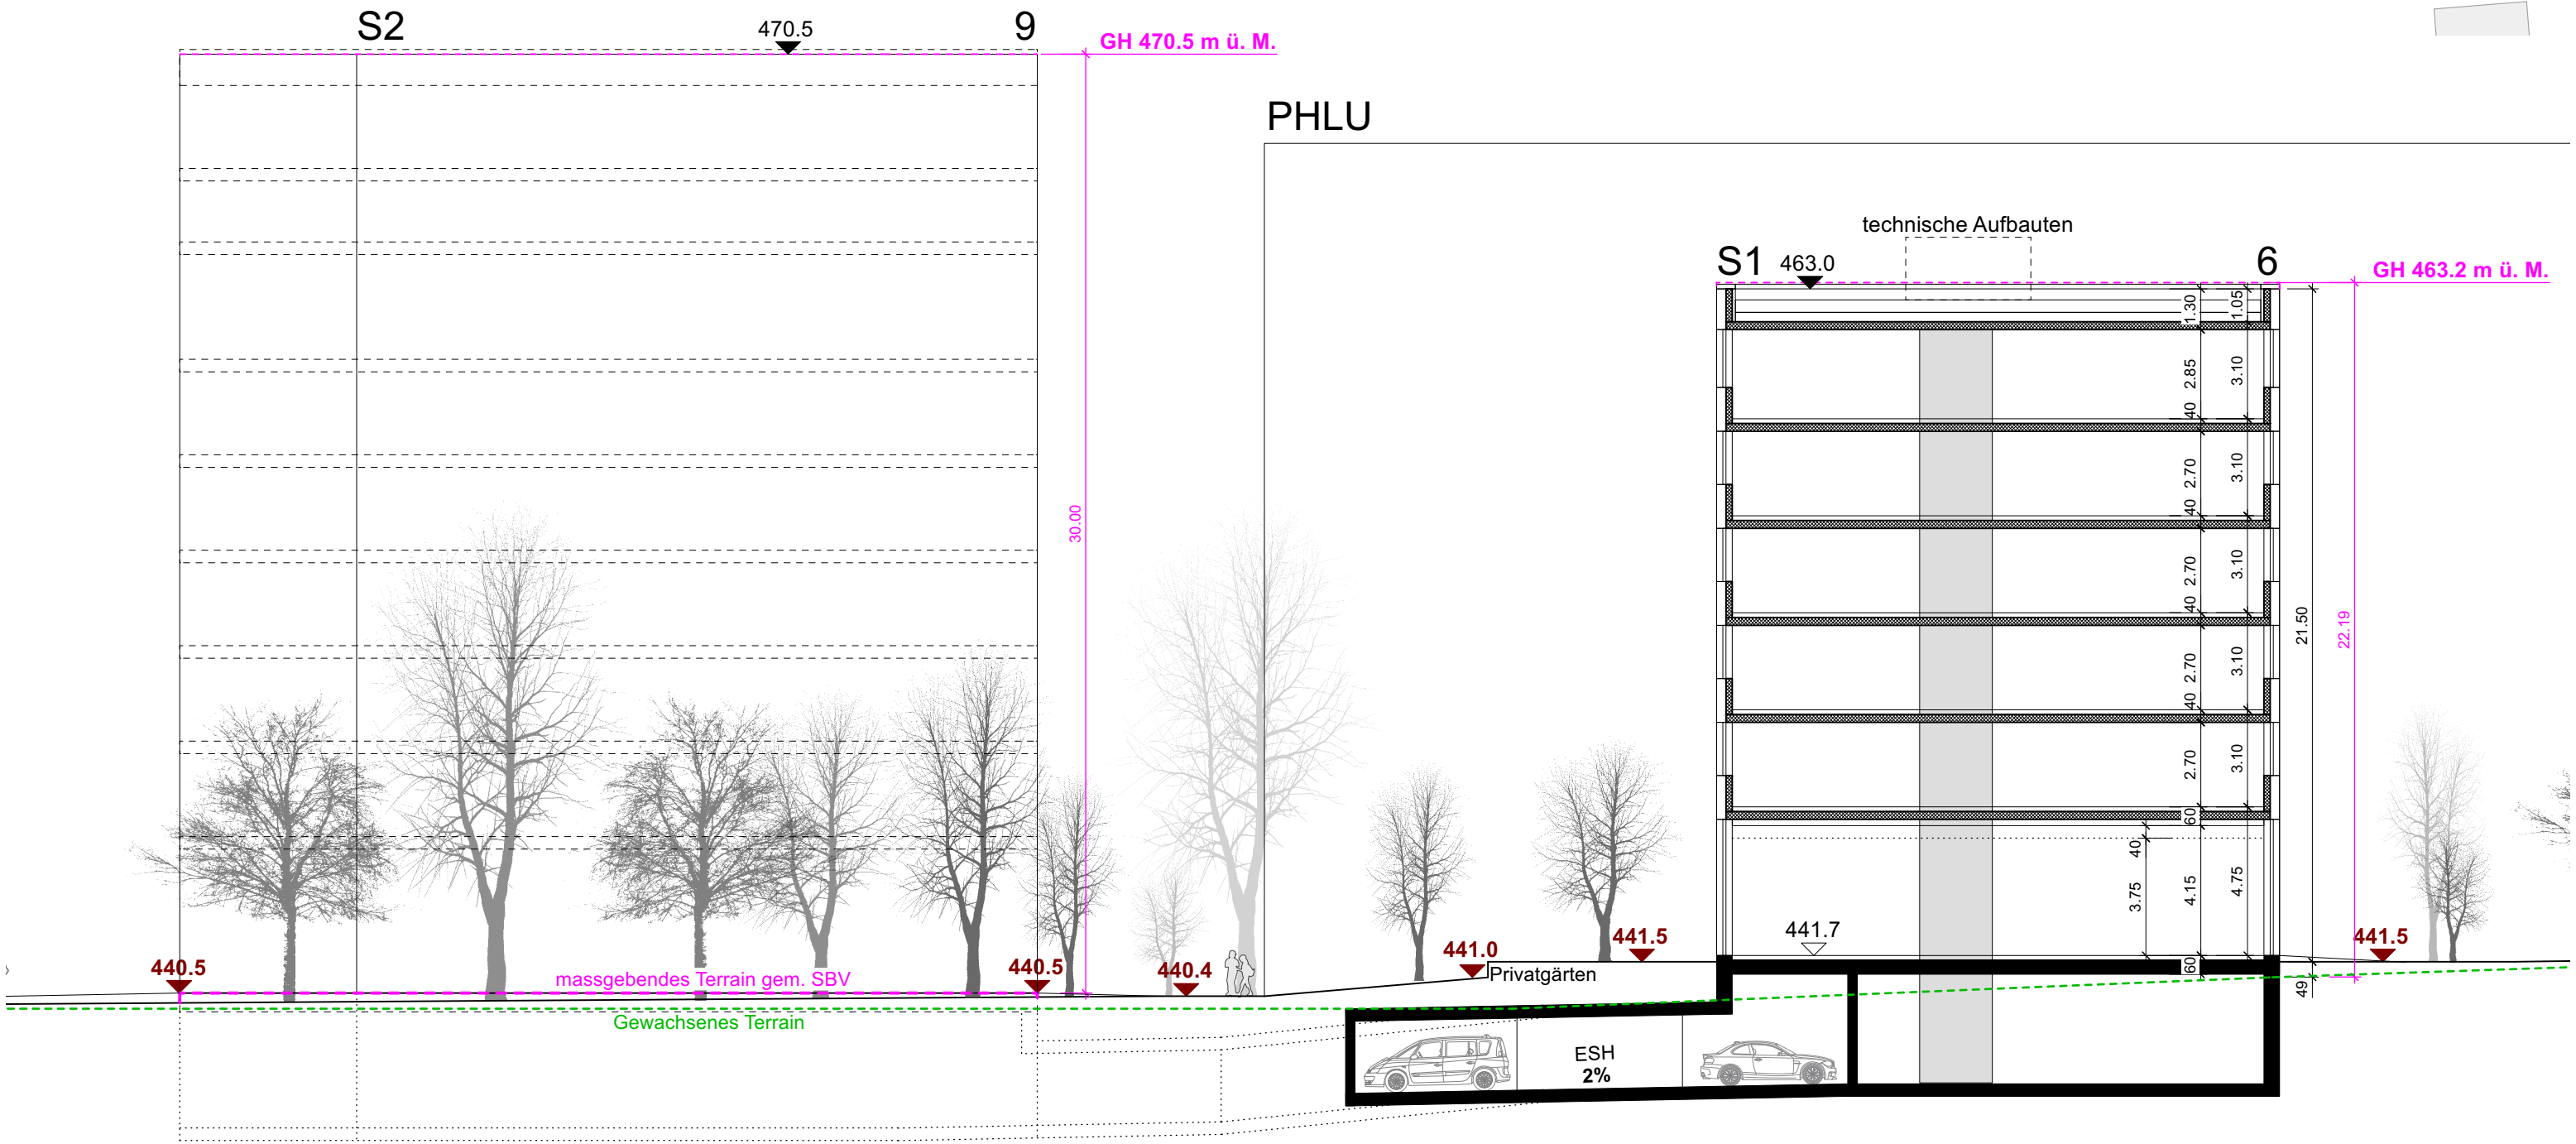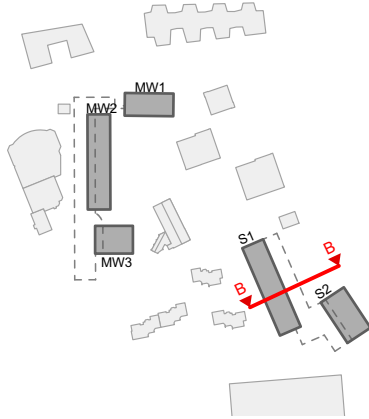


Baufeld Süd S1
Schnitt C-C

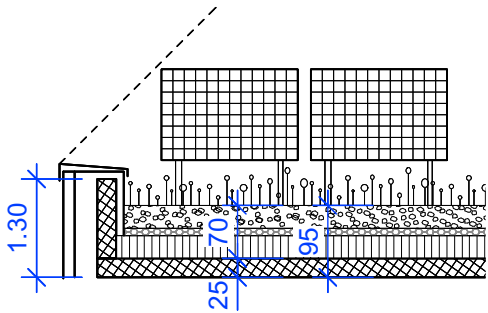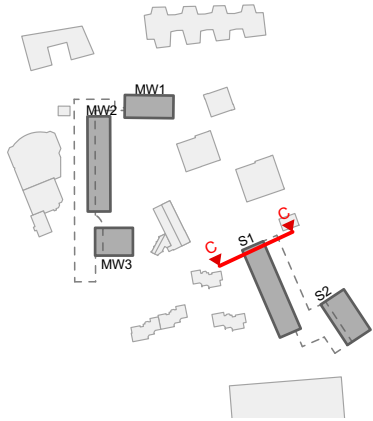


Dachaufbau 1:100

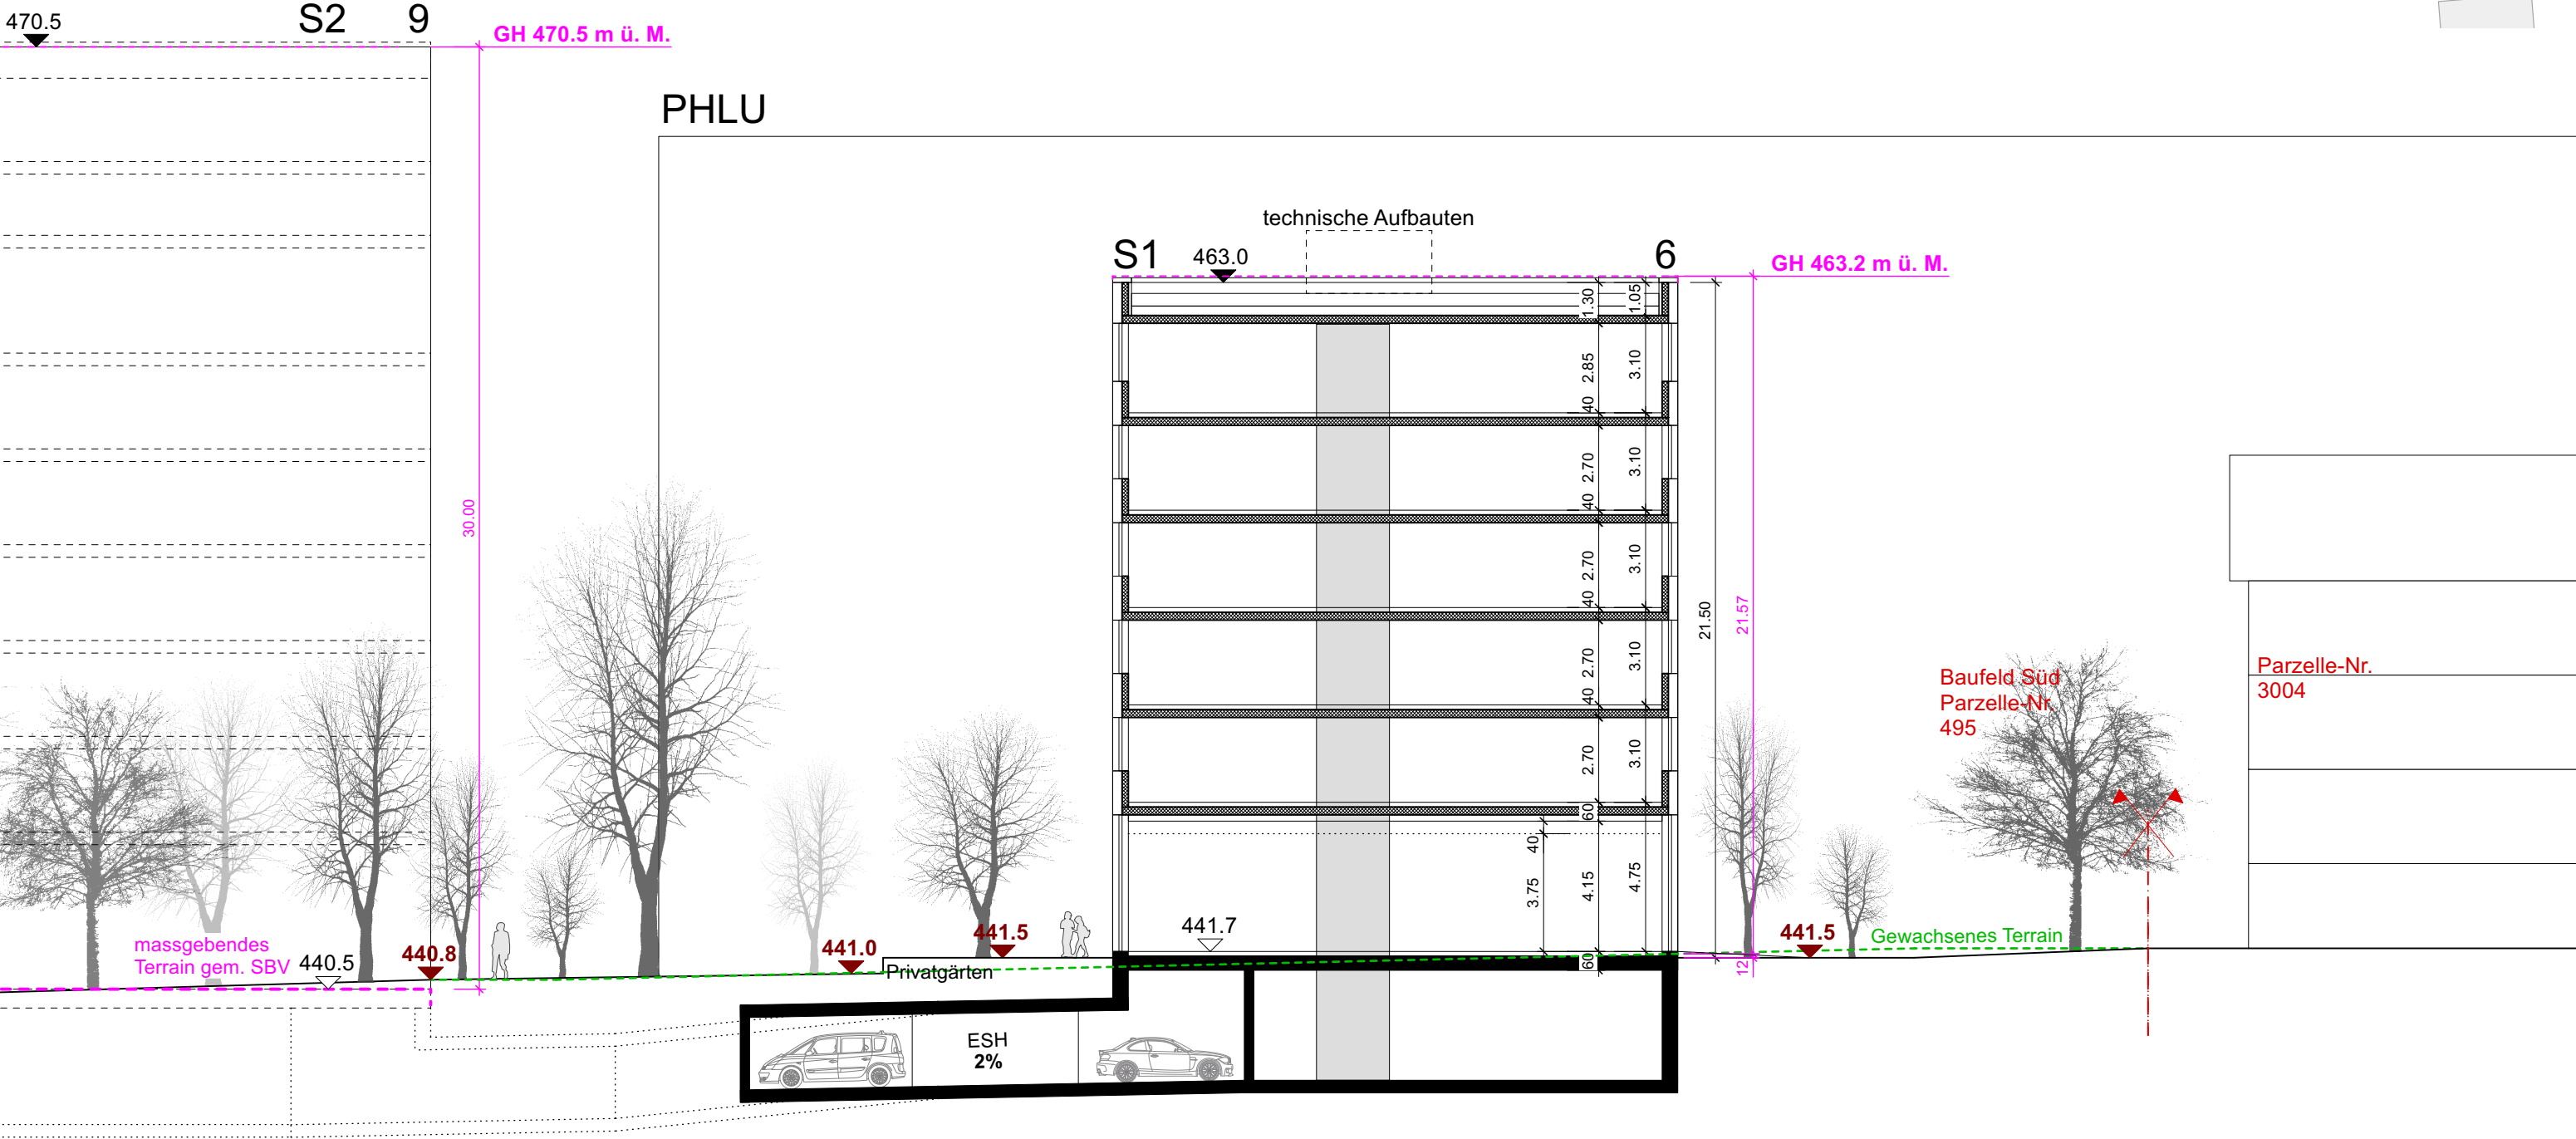

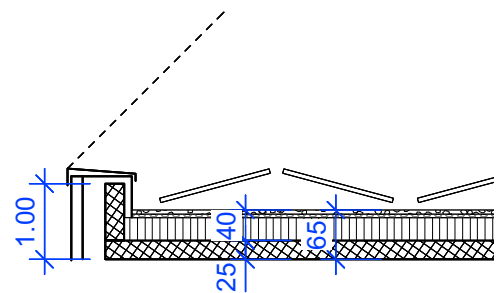



Dachaufbau 1:100

Baufeld Süd S2
Schnitt D-D
tiefster Punkt im
gewachsenen Terrain

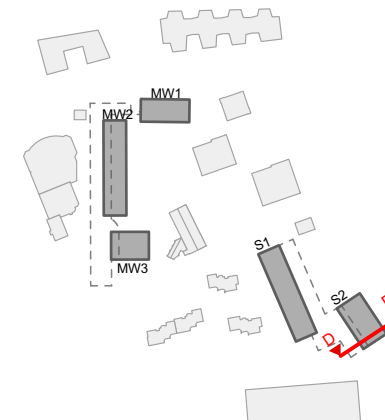


PHLU

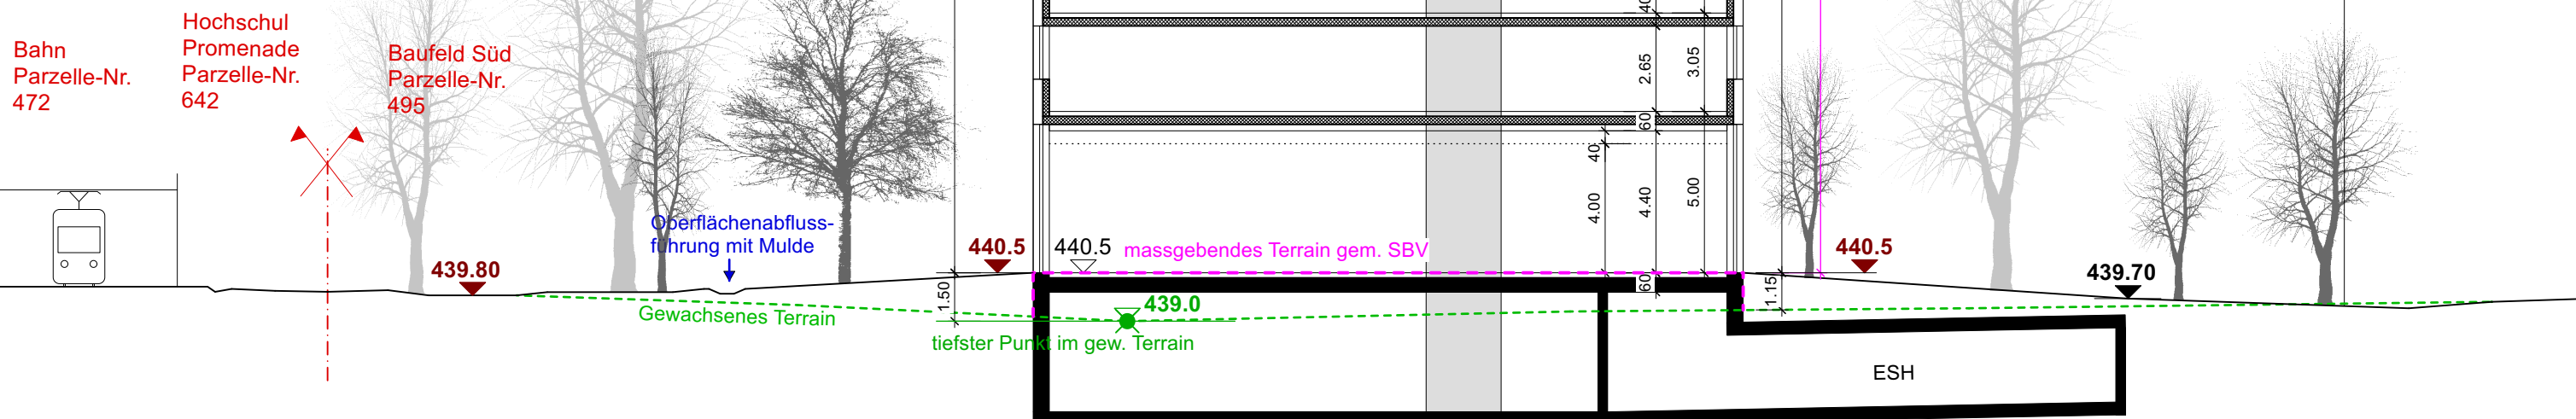

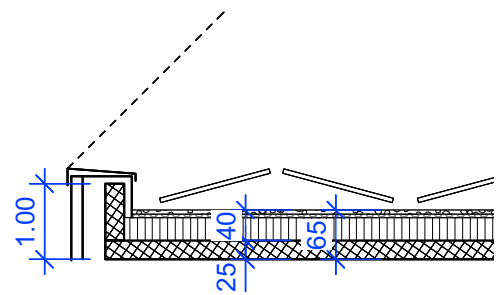


Dachaufbau 1:100

Baufeld Süd S2
Schnitt E-E

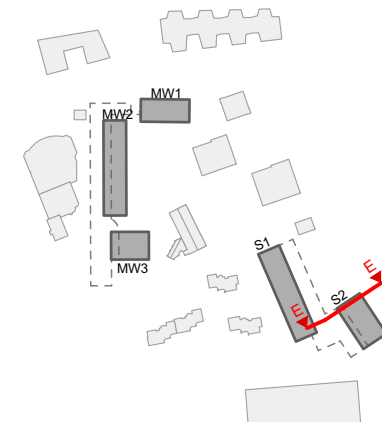



PHLU

S1

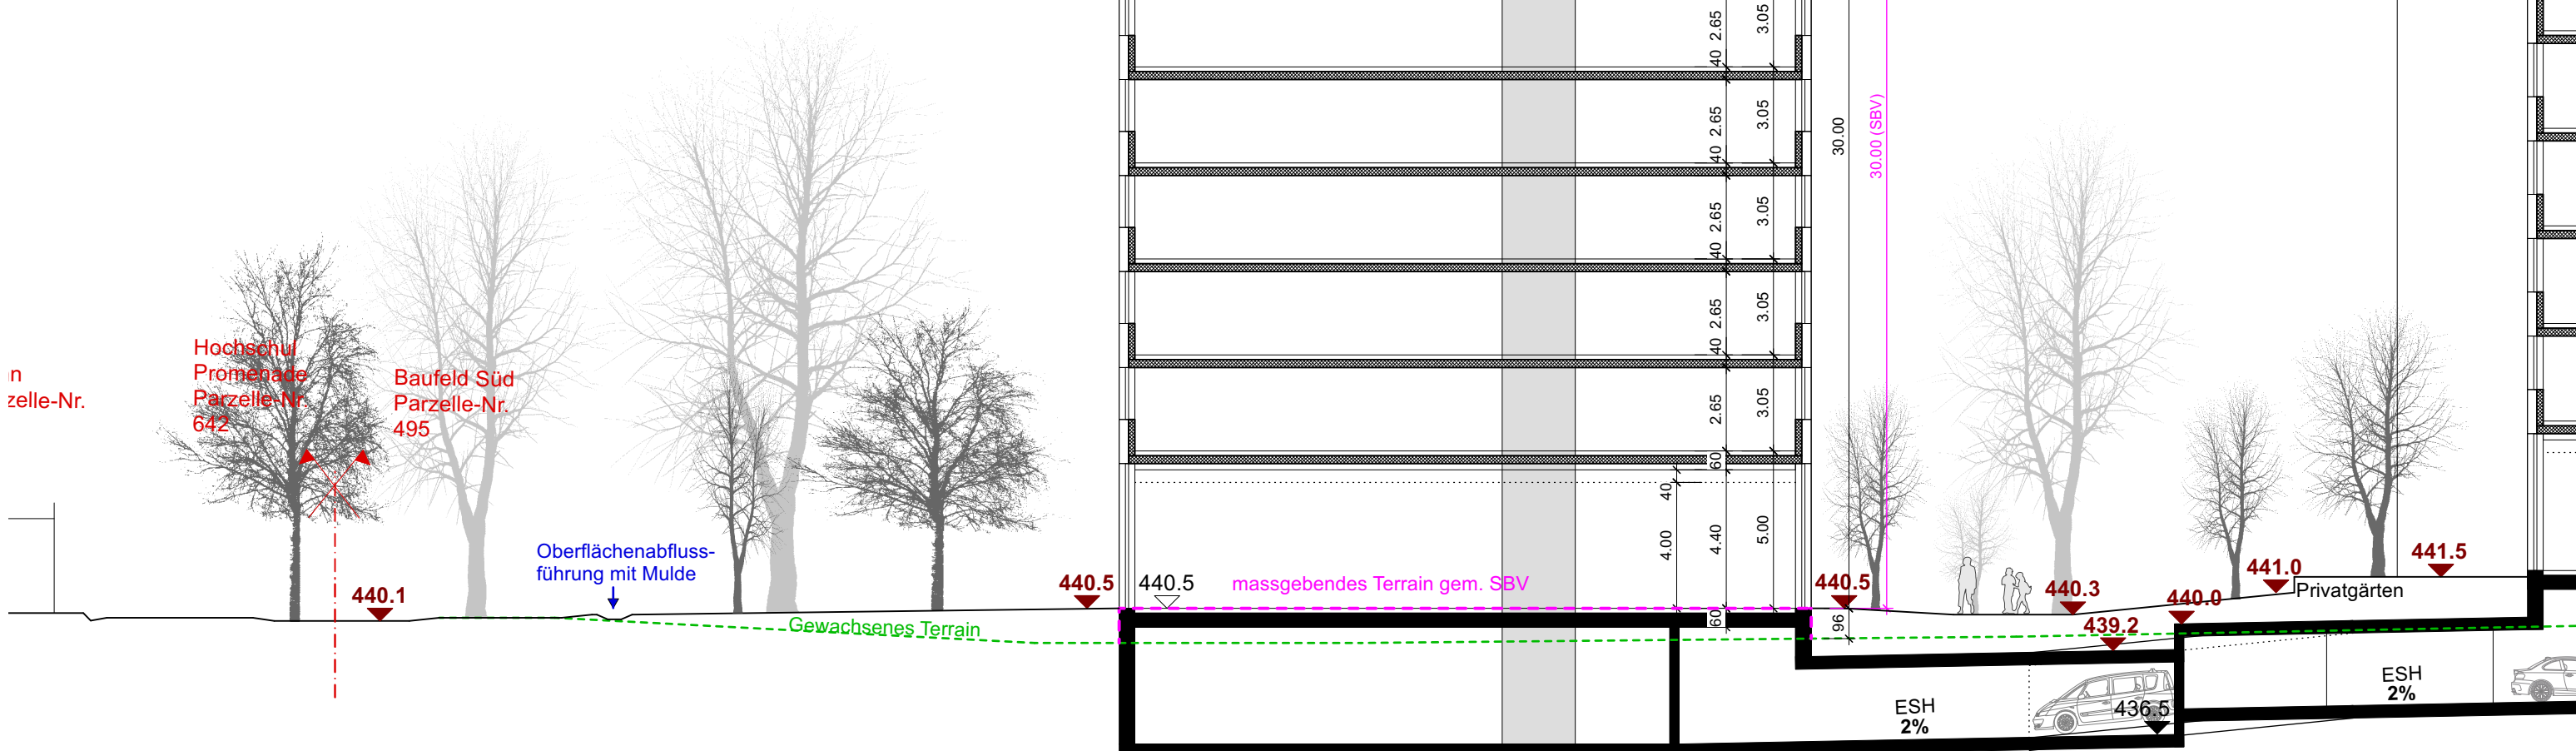

Schnitt Baufeld Süd

Baufeld Süd S2
Schnitt F-F
Übergang zu Vorplatz HSLU

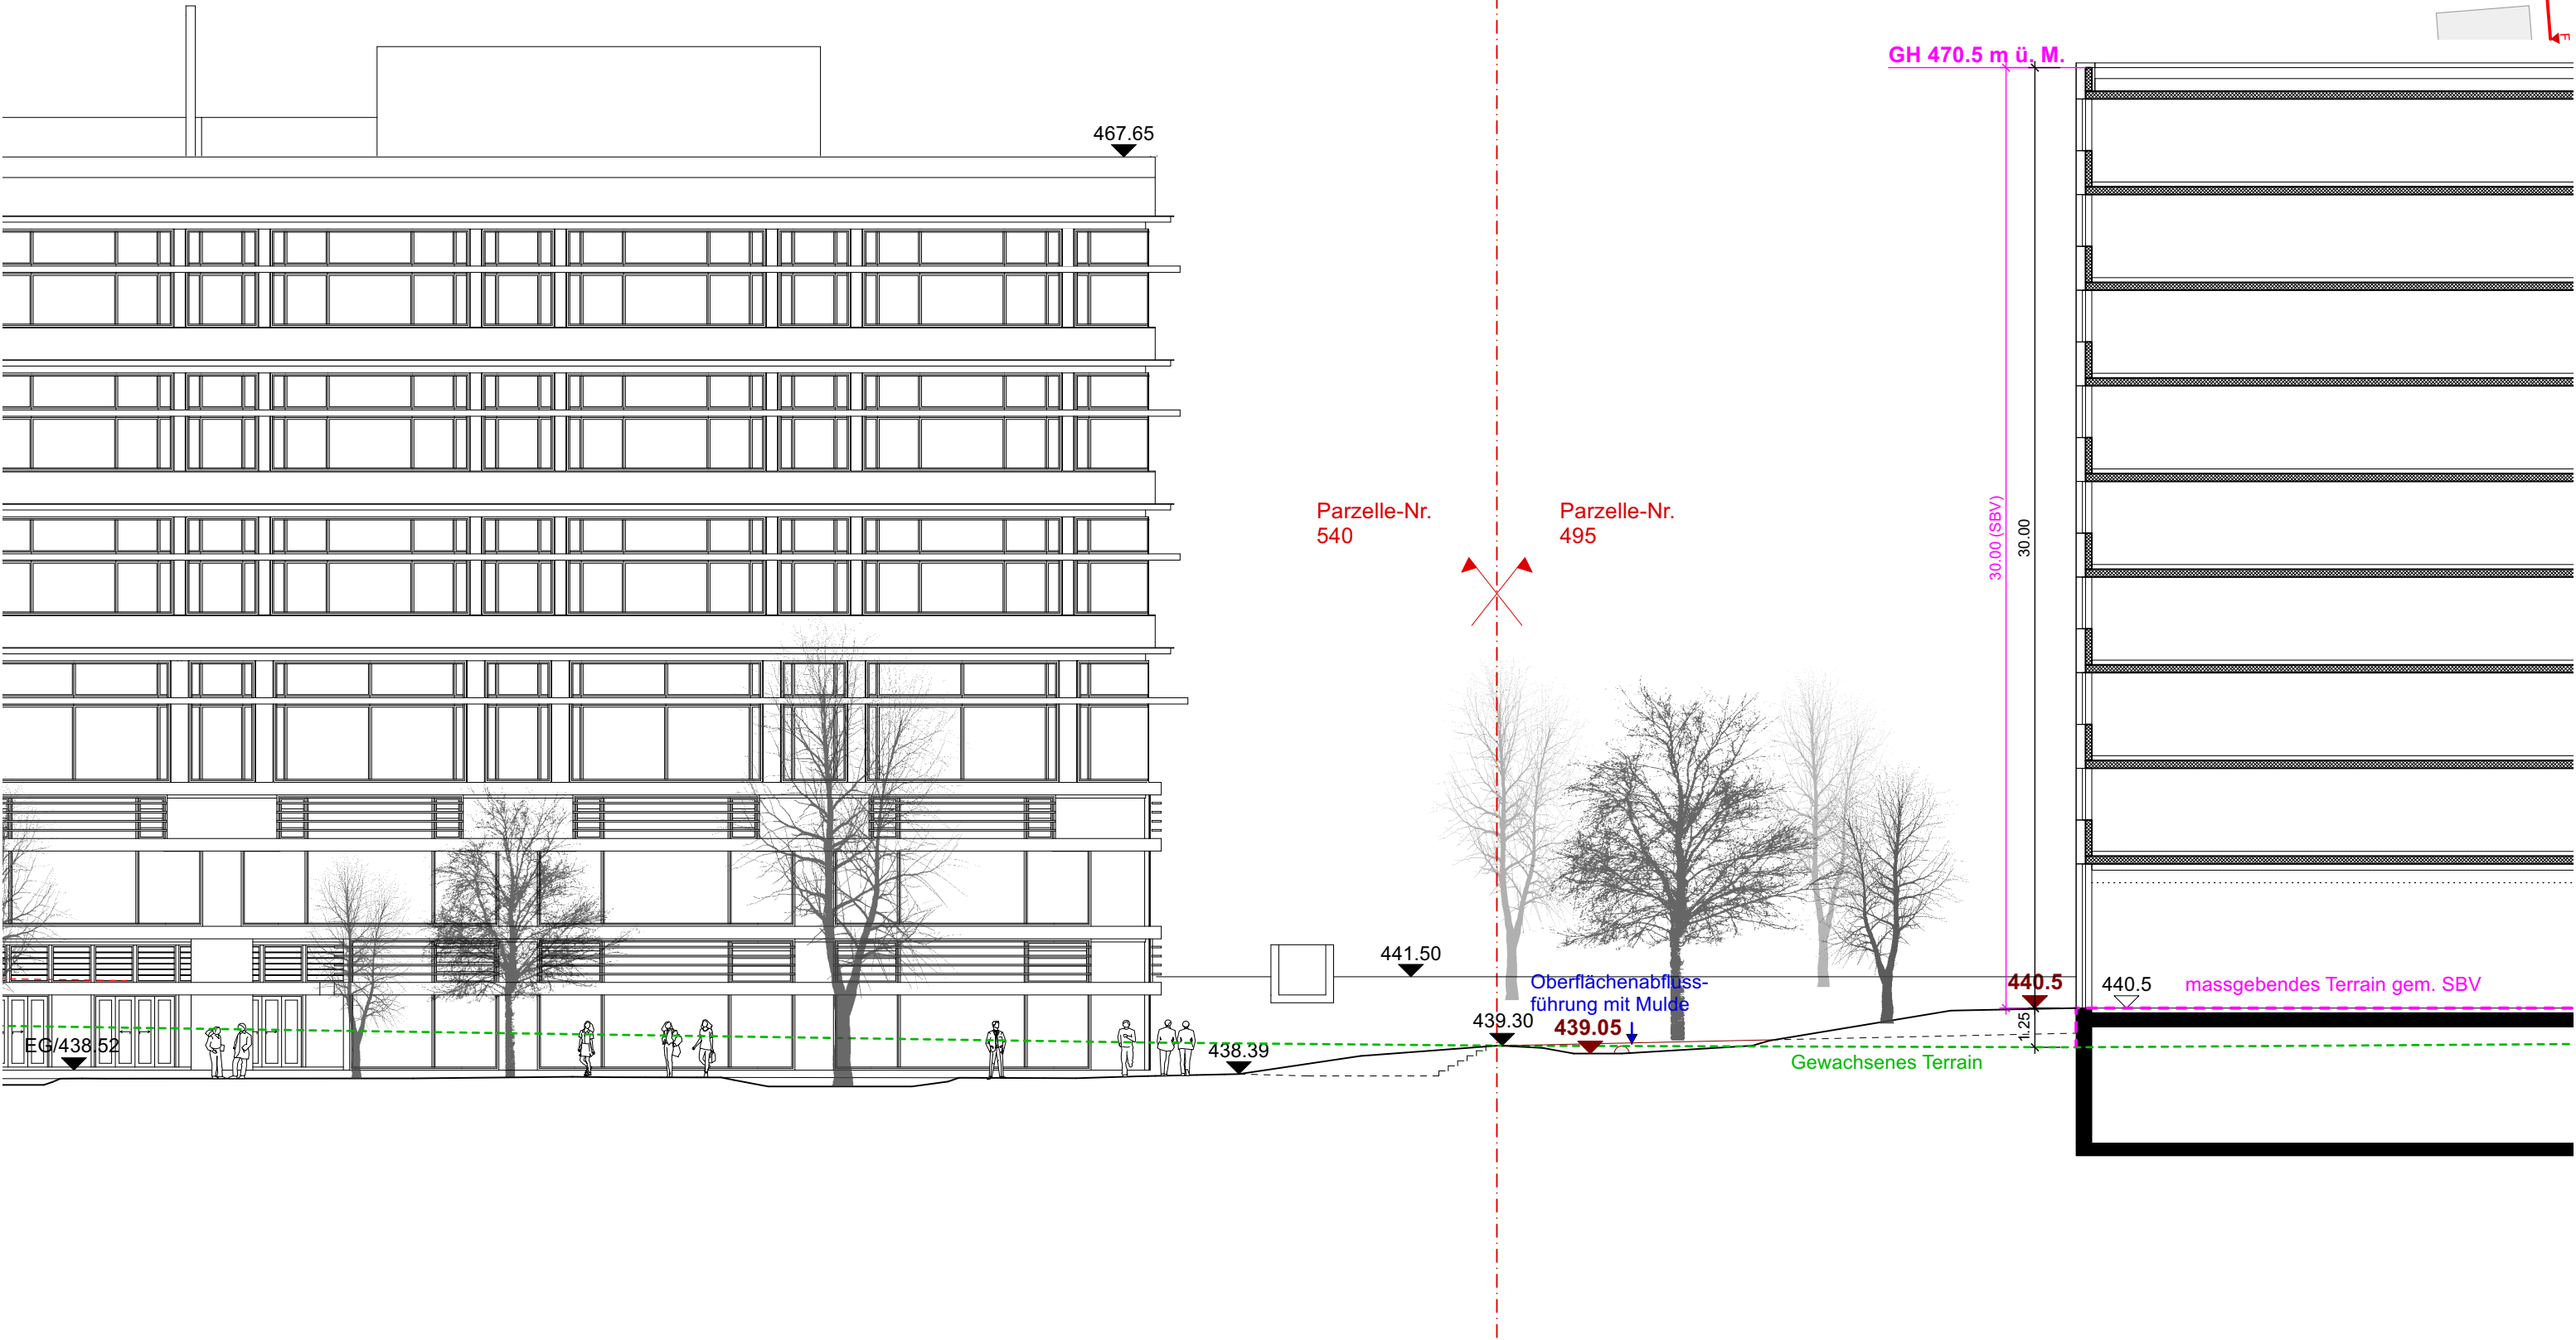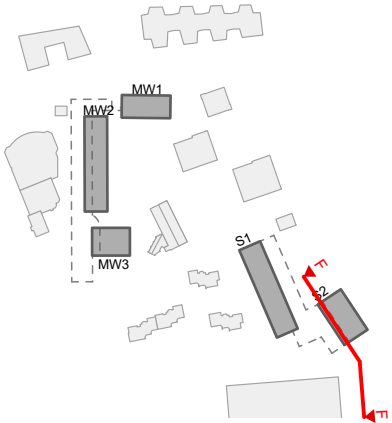

Baufeld Süd S2
Schnitt F-F
Übergang zu Vorplatz HSLU

