




situation gemeinschaftsgrab 1:100



querschnitt namenstafeln 1:50

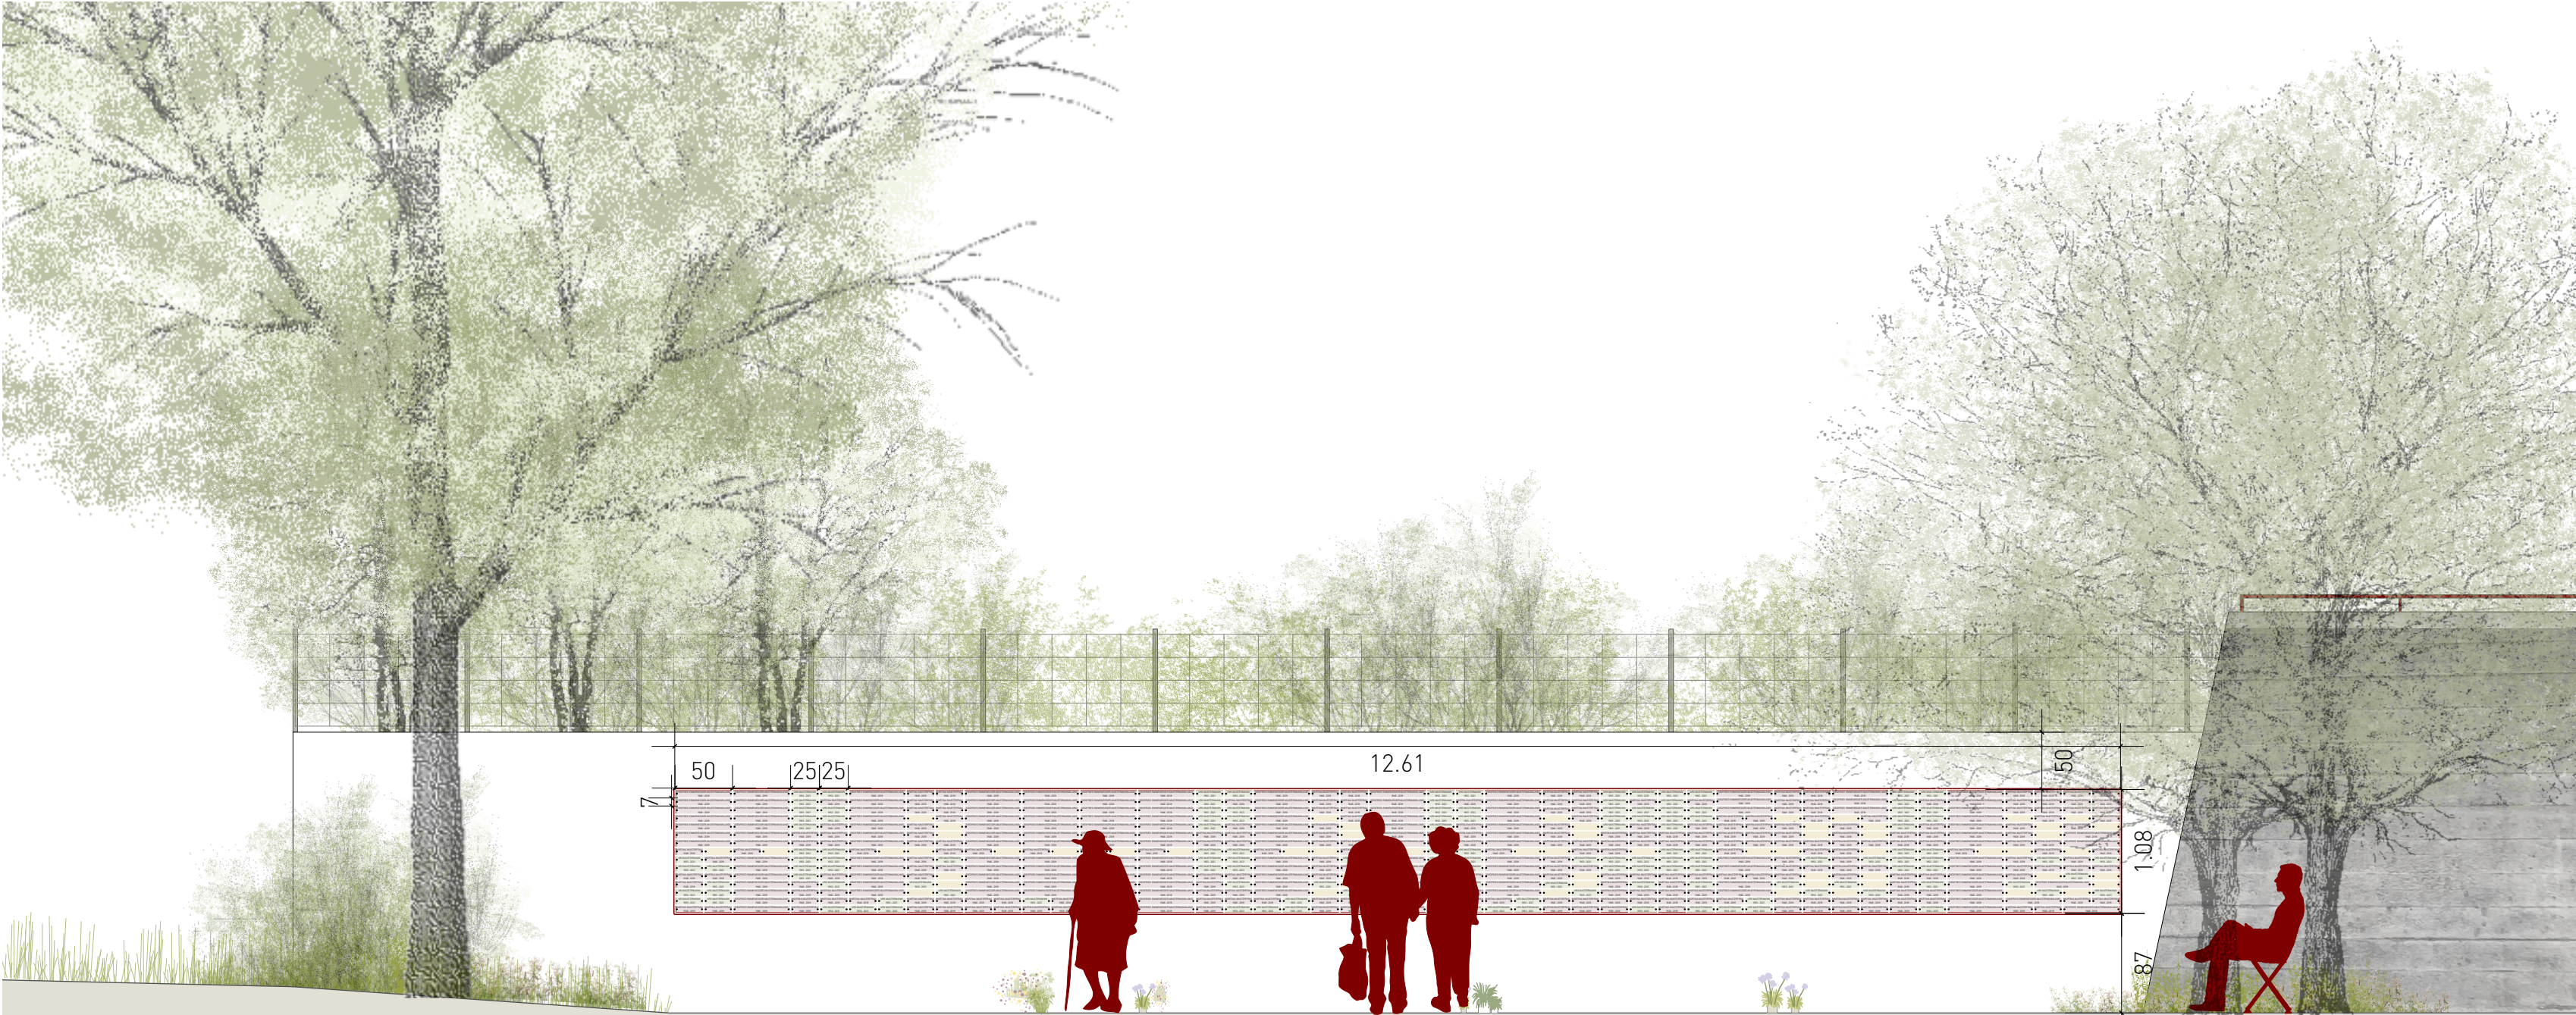

ansicht gemeinschaftsgrab 1:50

RAU	MARTINA MUSTERFRAU	URS MUSTERMANN	URS MUSTERMANN	URS MUSTERMANN	URS MUSTERMANN
1948 - 2019	1948 - 2019	1953 - 2021	1953 - 2021	1953 - 2021	1953 - 2021
RAU	MARTINA MUSTERFRAU	URS MUSTERMANN	MARTINA MUSTERFRAU	URS MUSTERMANN	MARTINA MUSTERFRAU
1948 - 2019	1948 - 2019	1953 - 2021	1948 - 2019	1953 - 2021	1948 - 2019
RAU	MARTINA MUSTERFRAU	URS MUSTERMANN	URS MUSTERMANN	URS MUSTERMANN	URS MUSTERMANN
1948 - 2019	1948 - 2019	1953 - 2021	1953 - 2021	1953 - 2021	1953 - 2021
RAU	MARTINA MUSTERFRAU	URS MUSTERMANN	MARTINA MUSTERFRAU	URS MUSTERMANN	MARTINA MUSTERFRAU
1948 - 2019	1948 - 2019	1953 - 2021	1948 - 2019	1953 - 2021	1948 - 2019
RAU	MARTINA MUSTERFRAU	MARTINA MUSTERFRAU	MARTINA MUSTERFRAU	MARTINA MUSTERFRAU	MARTINA MUSTERFRAU
1948 - 2019	1948 - 2019	1948 - 2019	1948 - 2019	1948 - 2019	1948 - 2019
RAU	MARTINA MUSTERFRAU	MARTINA MUSTERFRAU	MARTINA MUSTERFRAU	MARTINA MUSTERFRAU	MARTINA MUSTERFRAU
1948 - 2019	1948 - 2019	1948 - 2019	1948 - 2019	1948 - 2019	1948 - 2019
RAU	MARTINA MUSTERFRAU	URS MUSTERMANN	URS MUSTERMANN	URS MUSTERMANN	URS MUSTERMANN
1948 - 2019	1948 - 2019	1953 - 2021	1953 - 2021	1953 - 2021	1953 - 2021
RAU	MARTINA MUSTERFRAU	URS MUSTERMANN	URS MUSTERMANN	URS MUSTERMANN	URS MUSTERMANN
1948 - 2019	1948 - 2019	1953 - 2021	1953 - 2021	1953 - 2021	1953 - 2021
RAU	MARTINA MUSTERFRAU	MARTINA MUSTERFRAU	MARTINA MUSTERFRAU	MARTINA MUSTERFRAU	MARTINA MUSTERFRAU
1948 - 2019	1948 - 2019	1948 - 2019	1948 - 2019	1948 - 2019	1948 - 2019
RAU	MARTINA MUSTERFRAU	MARTINA MUSTERFRAU	MARTINA MUSTERFRAU	MARTINA MUSTERFRAU	MARTINA MUSTERFRAU
1948 - 2019	1948 - 2019	1948 - 2019	1948 - 2019	1948 - 2019	1948 - 2019
RAU	MARTINA MUSTERFRAU	URS MUSTERMANN	URS MUSTERMANN	URS MUSTERMANN	URS MUSTERMANN
1948 - 2019	1948 - 2019	1953 - 2021	1953 - 2021	1953 - 2021	1953 - 2021

detail namenstafeln 1:10

raderschallpartner ag

landschaftsarchitekten bsia sia

1380 - Friedhof Horw

Gemeinschaftsgrab

Anhang 4

Massstab

1:100 | 1:50

Plan-Nr.

1380-G-1-11

Phase

Vorprojekt

Format

DIN A1

Bearbeiter/in

em

Erstelldatum

28.11.2025

Index

Rev.-Dat.

Revision

Gez.

Bauherr/in

Gemeinde Horw

bruechstrasse 12, ch-8706 meilen | tel +41 44 925 55 00 | info@raderschall.ch | www.radershall.ch | © s. aubort raderschall, 2025

1380-G-1-11_Landschaftsplan