Anhang 4

Normalprofil (Schnitt 6)

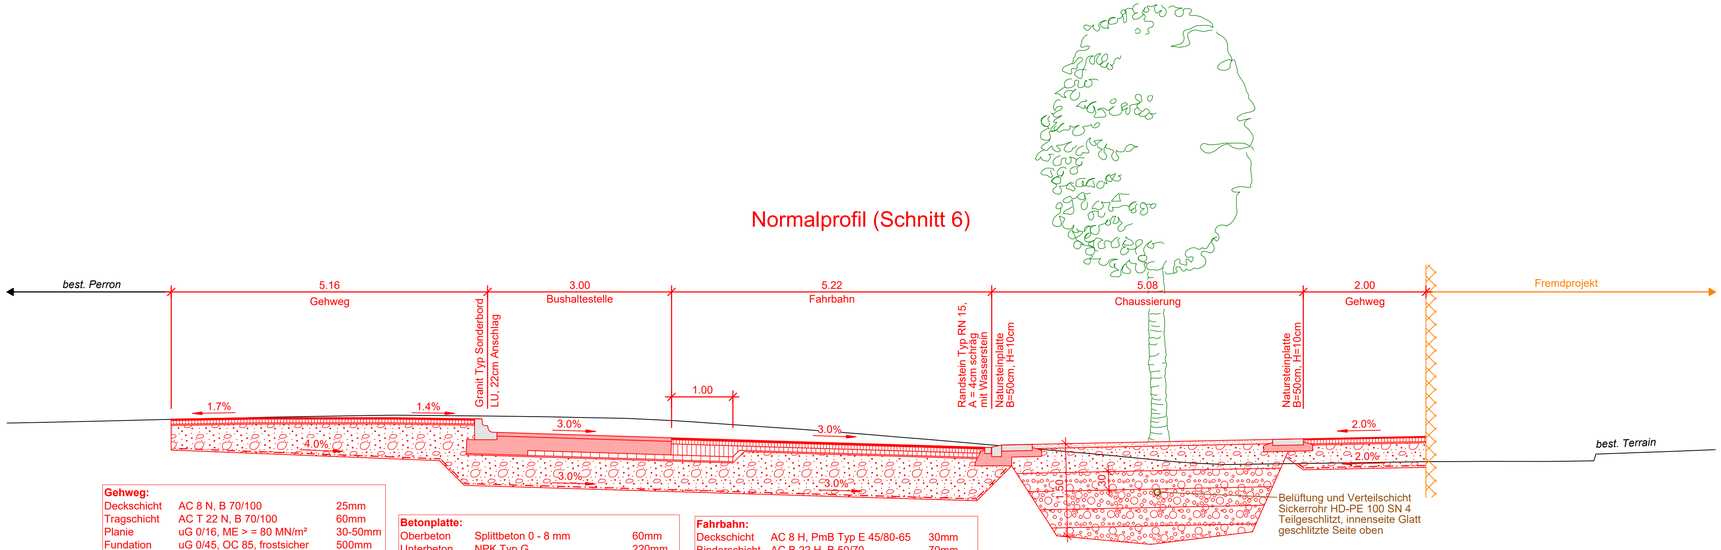

Gehweg:

Deckschicht	AC 8 N, B 70/100	25mm
Tragschicht	AC T 22 N, B 70/100	60mm
Planie	uG 0/16, ME > = 80 MN/m²	30-50mm
Fundation	uG 0/45, OC 85, frostsicher	500mm
Geogitter	z.B. Sytec LS 80 PET	
Geotextil	z.B. Sytec NW Grid	
Planum	min. 15-30 MN/m²	

Betonplatte:

Oberbeton	Splittbeton 0 - 8 mm	60mm
Unterbeton	NPK Typ G	220mm
Planie	uG 0/16, ME > = 100 MN/m²	30-50mm
Fundation	uG 0/45, OC 85, frostsicher	500mm
Geogitter	z.B. Sytec LS 80 PET	
Geotextil	z.B. Sytec NW Grid	
Planum	min. 30 MN/m²	

Fahrbahn:

Deckschicht	AC 8 H, PmB Typ E 45/80-65	30mm
Binderschicht	AC B 22 H, B 50/70	70mm
Tragschicht	AC T 22 S, B 50/70	70mm
Planie	uG 0/16, ME > = 100 MN/m²	30-50mm
Fundation	uG 0/45, OC 85, frostsicher	500mm
Geogitter	z.B. Sytec LS 80 PET	
Geotextil	z.B. Sytec NW Grid	
Planum	min. 30 MN/m²	

Chaussierung:

Chaussierung	Splitt 4/8, Brechsand 0/4, Rundkies 4/8, Bindiges Planiematerial 0/15	70mm
Fundation	uG 0/45, frostsicher	400mm
Schwammschadt	Überbaubares Baumsubstrat z.B. Typ B ZHAW in Schichten eingebracht	1200mm

Bauprojekt - Vernehmlassung

Bushof Horw Gemeinde Horw	Auftrag 425054 Plan 114

Ind.	Datum	Gez.	Freig
	22.01.2026	Olk	Spi

Normalprofil, 1:50

Format 30 x 84

Emch+Berger WSB AG
Ingenieure und Geometer
Rüeggisingerstrasse 41
6020 Emmenbrücke

Telefon 041 269 40 00
www.ebwsb.ch
emmenbruecke@ebwsb.ch