Anhang 6

Bauprojekt - Vernehmlassung				
Bushof Horw Gemeinde Horw	Auftrag 425054 Plan 128			
	Ind.	Datum	Gez.	Freig
		22.01.2026	Olk	Spi
Situation: Definitiver und temporärer Landerwerb, 1:200				
	Format	60 x 126		

Emch+Berger WSB AG
Ingenieure und Geometer
Rüeggisingerstrasse 41
6020 Emmenbrücke

Telefon 041 269 40 00
www.ebwsb.ch
emmenbruecke@ebwsb.ch

Legende:
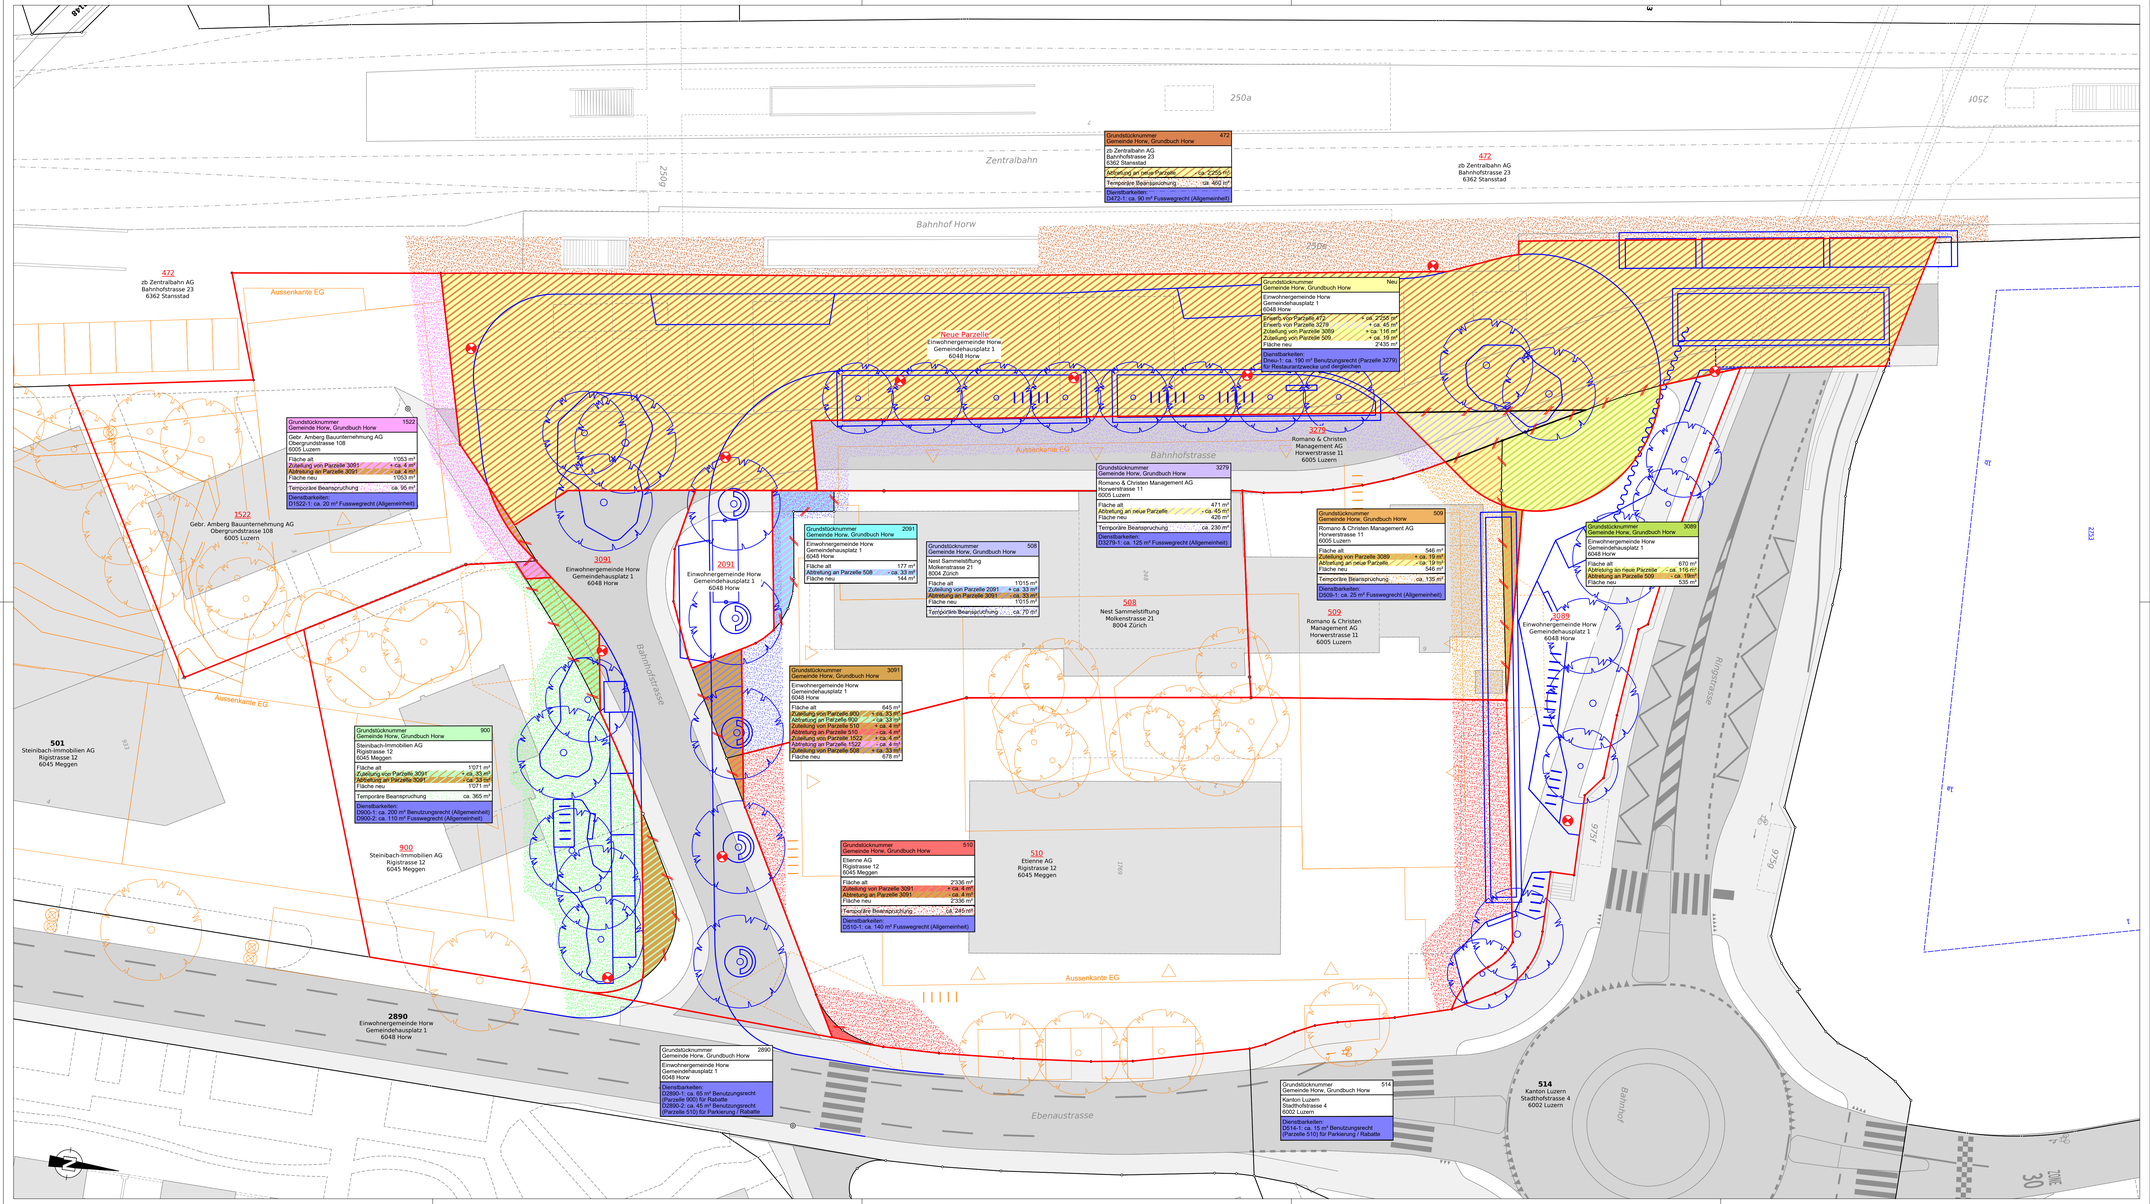
- Projektierte Parzellengrenzen
- Bestand (Grundbuchinformationen)
- Projekt
- Drittprojekt