

Teiländerung Zonenplan A Zentrumszone Bahnhof

ENTWURF vom 19. März für die öffentliche Mitwirkung und kantonale Vorprüfung



Quelle: Bundesamt für Landestopografie swisstopo

Mitwirkung vom: 30. März 2026 bis 28. April 2026


Vorprüfungsbericht vom:

Vom Einwohnerrat beschlossen am...

Der Einwohnerratspräsident Der Gemeindeschreiber

Jürg Biese Michael Siegrist

Vom Regierungsrat mit Entscheid RRE Nr. am genehmigt

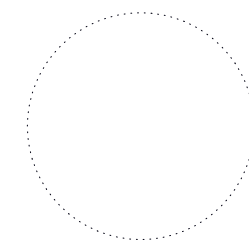

Proj. Nr. 14-24-013-00
Datum ...
Rev. Datum 19.03.2026
Gez. / Gepr. dfe / gdi
Format 1050 x 891 mm

Massstab 1:750

F:\daten\M4\24-013-00\11_PLAENE\GIS\BEADAT\Tae_ZentrumszoneBhf_Ost\Tae_Bahnhof_Variantenanalyse.gqz\Tae_Bahnhof_Variantenanalyse.gqz

Legende

Anhang 13

Genehmigungsinhalt

Bauzonen

- ZB Zentrumszone Bahnhof
- ÖZ Zone für öffentliche Zwecke

Orientierungsinhalt

Bauzonen

- ZB Zentrumszone Bahnhof
- ÖZ Zone für öffentliche Zwecke
- V Verkehrszone
- Z3 Zentrumszone 3

Nichtbauzonen

- ÜG-A Übriges Gebiet A

Überlagerungen

- Bebauungsplanpflicht


Inhalte aus der amtlichen Vermessung

- Gebäude
- Gewässer
- Bahngleise
- Bemassungen

Nr.	E-Koordinaten	N-Koordinaten
1	2 666 039,964	1 207 749,224
2	2 666 046,688	1 207 718,898

AV-Datenstand: 12.03.2026

Rechtskräftiger Zonenplan A

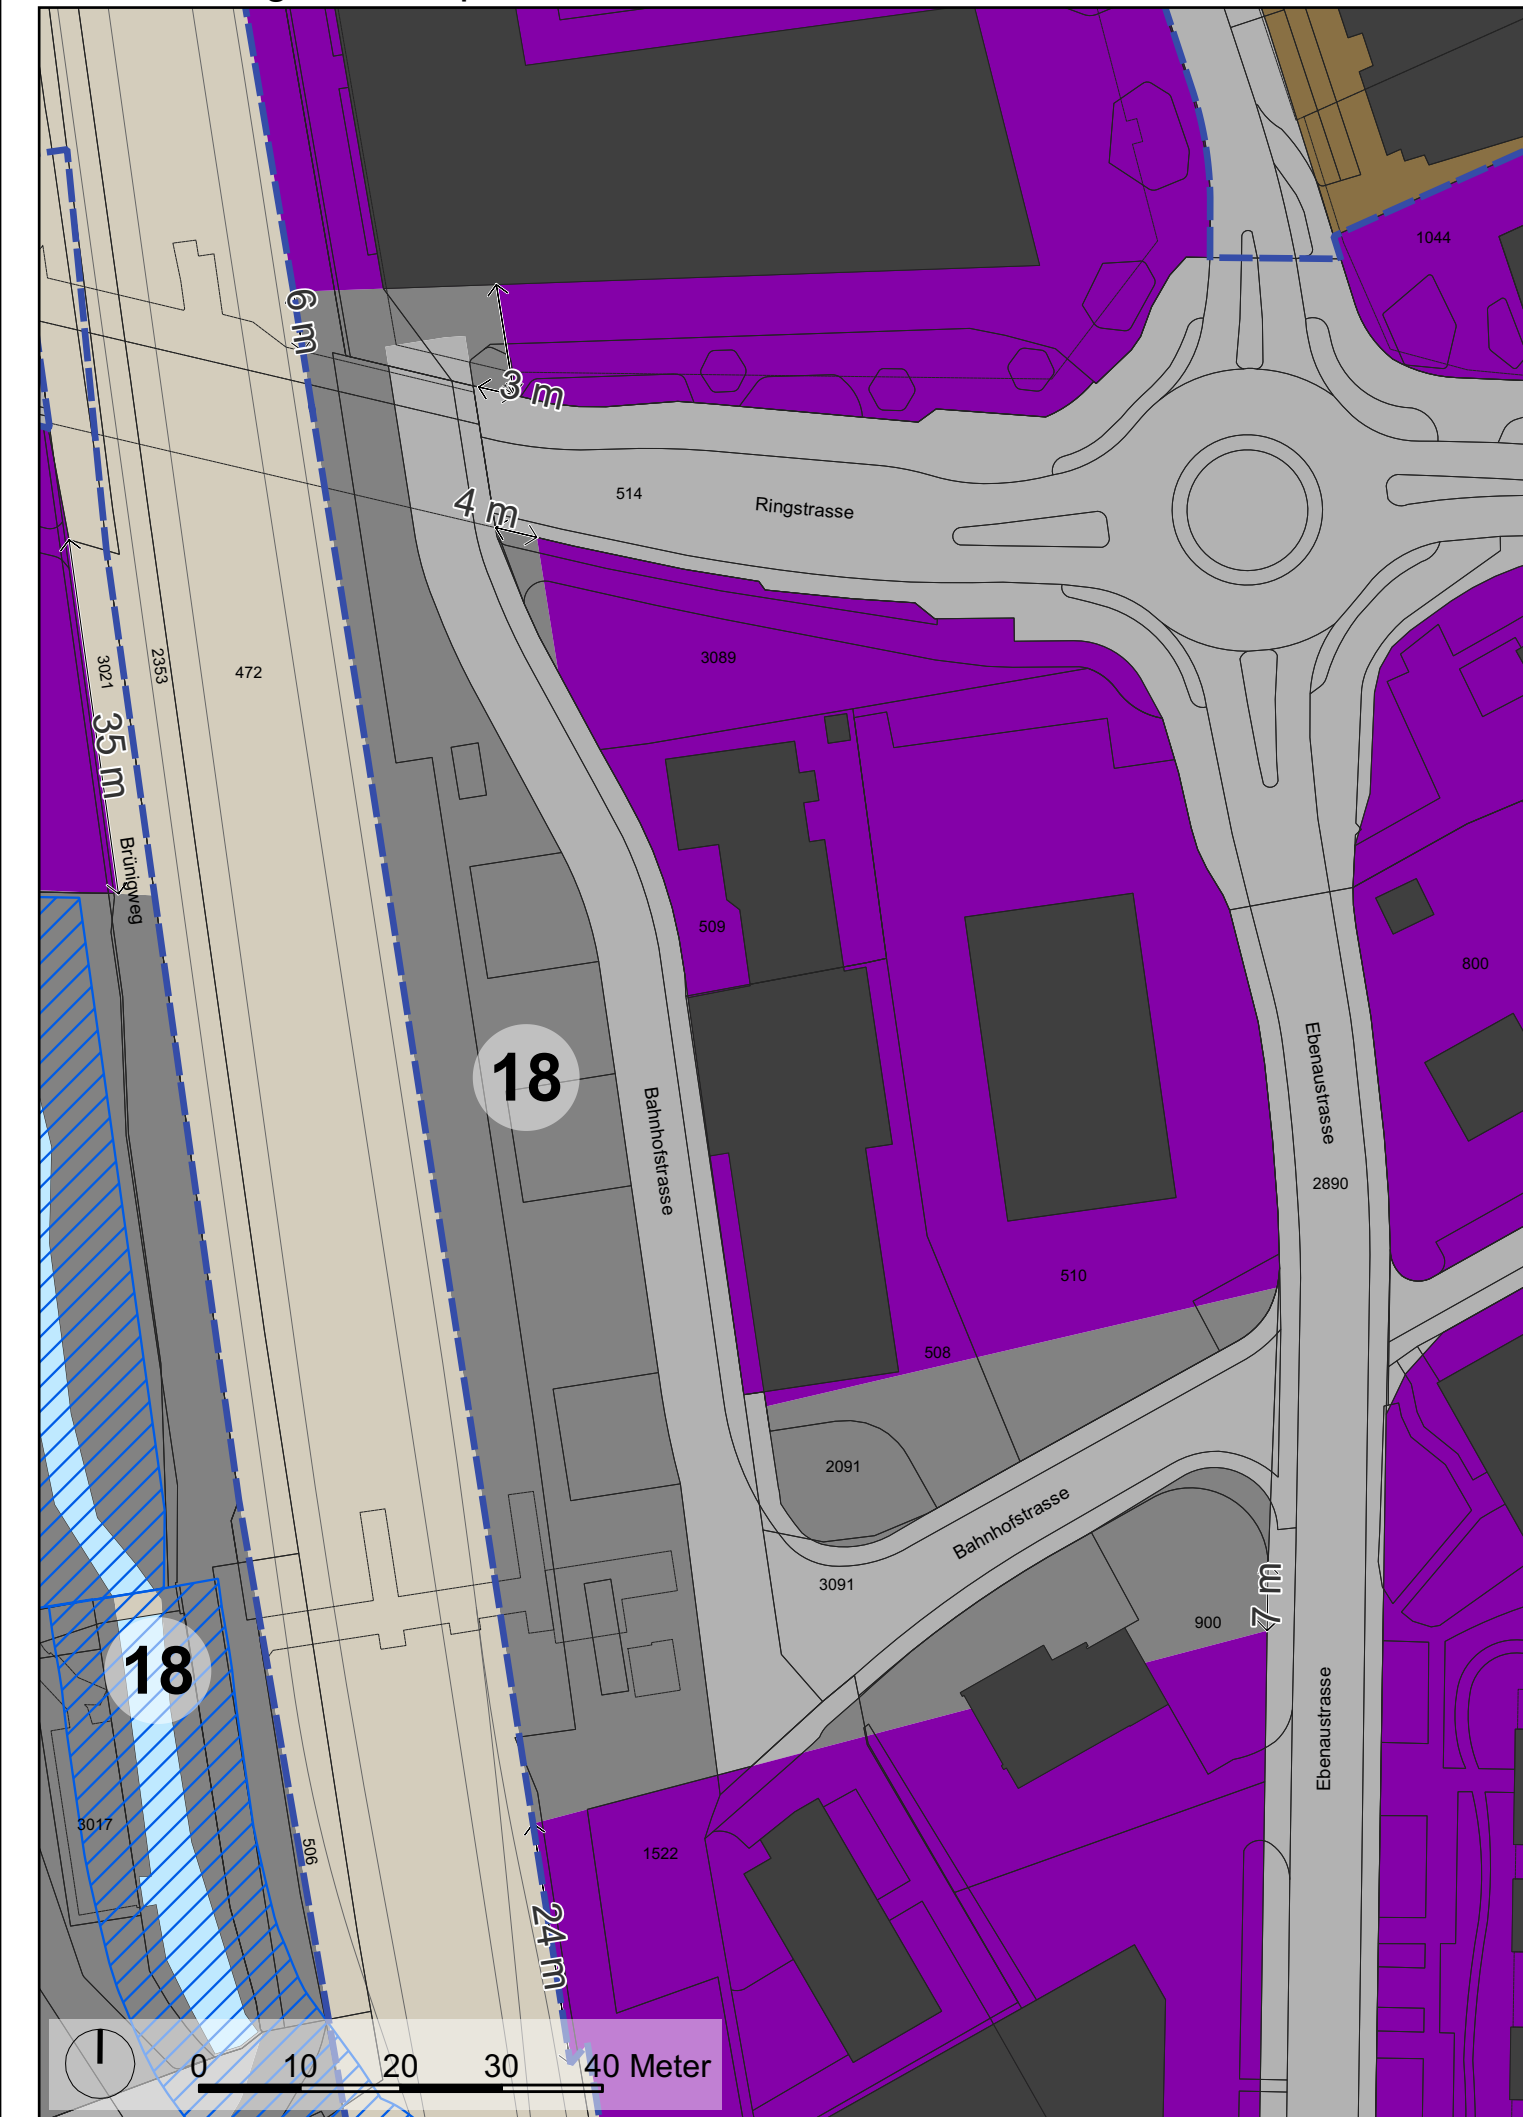

Änderung Zonenplan A

