KANTON LUZERN

GEMEINDE HORW

Seeufergestaltung Seerosenplätzli
6048 Horw

Anhang 6

Bau- und Auflageprojekt

Seeufergestaltung

Detailplan Seezugang

Auftraggeber:		
Einwohnergemeinde Horw Gemeindehausplatz 1 Postfach 6048 Horw		

Projektbearbeitung:		
Bauingenieur:		
SCHUBIGER AG INGENIEURBÜRO 6052 Hergiswil 6375 Beckenried 6048 Horw Fon 041 632 66 22 *info@schubiger-nw.ch* *www.schubiger-nw.ch*		

	Datum:	erst.	gepr.
a	25.06.2026	rd	lb
b			
c			
d			

Format: 60 x 105

2489 - 411

AV - Daten
- best. Strassen
- best. Gewässer


bestehende Objekte
- Bruchkanten / Objekte aus Geländeaufnahmen

Nutzungseinschränkungen
- Freihaltezone gem. Zentralbahn (zb)

Massnahmen
- Anpassung Fussweg
- Bankett / Schotterrasen
- Kunstbauten / Einzelobjekte
- Anpassung Liegewiese / Grünflächen
- Treppe / Seezugang
- Blocksatz
- Abbruch / Rückbau


Plan Gestaltung und Bepflanzung Seerosenpark
Katrin Roick Walter Gartenarchitektur GmbH
Plan Nr.: 2489-431, Stand: 24.06.2026

Grundriss 1:50
Seezugang

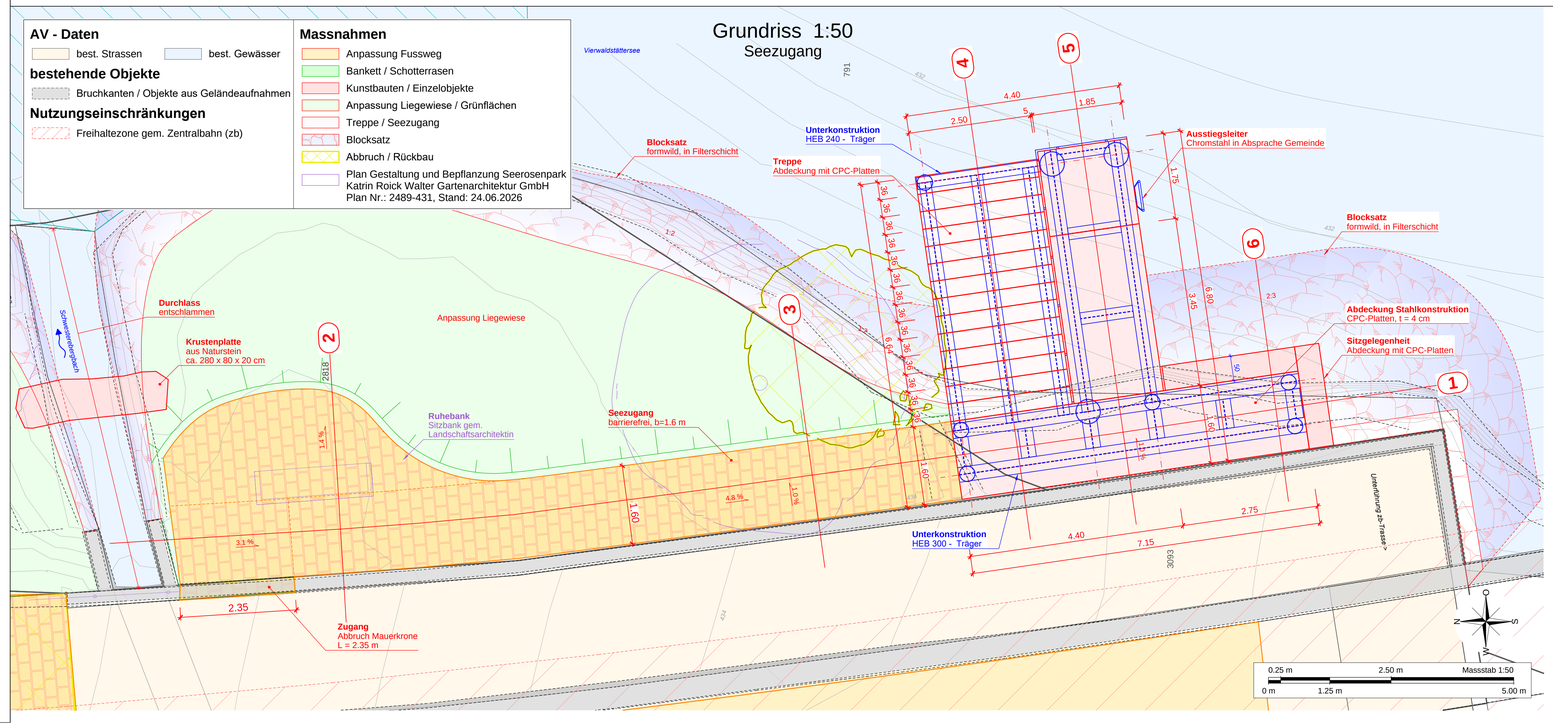


Visualisierung / Animationen



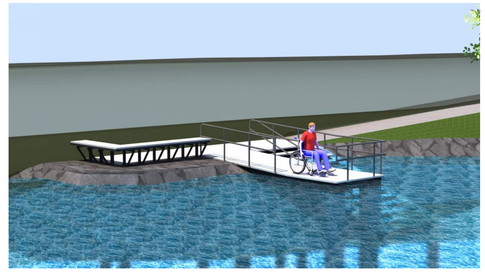


Schnitt 2 1:50

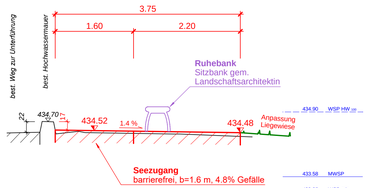


432.00


Schnitt 1 1:50

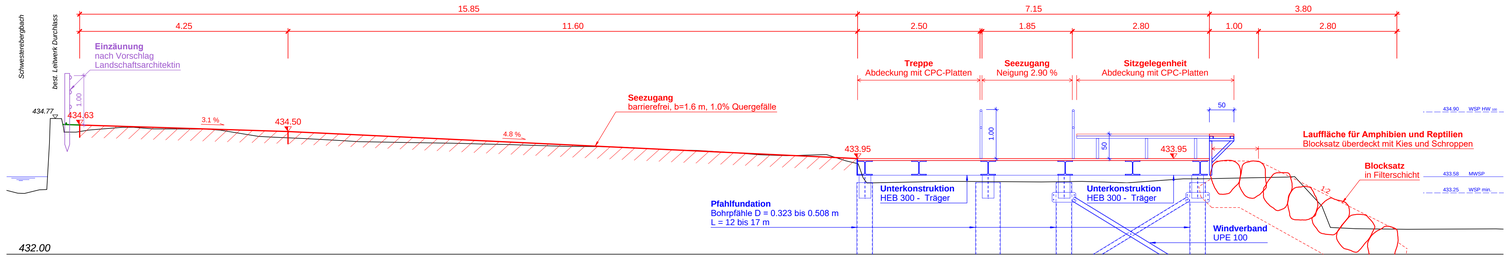

432.00

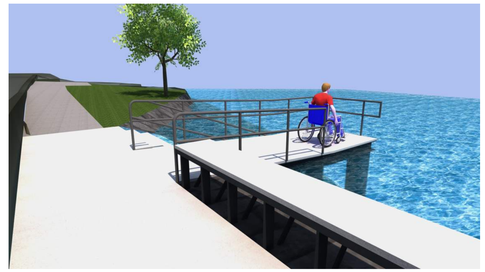


Schnitt 3 1:50

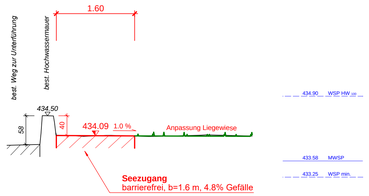


432.00

Schnitt 4 1:50

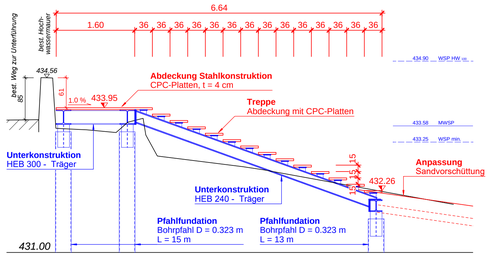


431.00

Schnitt 5 1:50

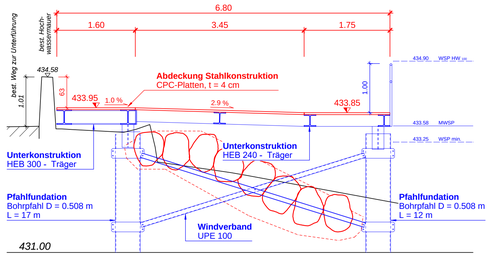

431.00

Schnitt 6 1:50

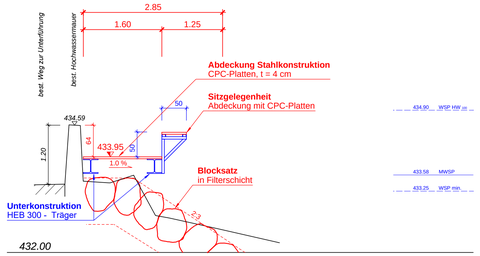

432.00

