

Teiländerung Chrischona - Zonenplan A

Stand: öffentliche Mitwirkung und kantonale Vorprüfung



Quelle: Bundesamt für Landestopografie swisstopo

Plan für die kantonale Vorprüfung und öffentliche Mitwirkung

Öffentliche Auflage vom _____ bis _____

Proj. Nr.	14-21-087-00
Datum	...
Rev. Datum	19.03.2026
Gez. / Gepr.	dfe / gdi
Format	1050 x 297 mm

Masstab 1:1'500

F:\daten\M4\21-087-00\11_PLAENE\GIS\BEADAT_DFE\Analyse_Varianten\Umsetzung_Var3.qgz\Umsetzung_Var3.qgz

Legende

Genehmigungsinhalt

Bauzonen

- W2c Wohnzone 2c
- W2b Wohnzone 2b
- Gr Grünzone
- V Verkehrszone

Überlagerungen

- Bebauungsplanpflicht

Orientierungsinhalt

Bauzonen

- W2d Wohnzone 2d
- W2c Wohnzone 2c
- W2b Wohnzone 2b
- SBT Sonderbauzone Tourismus
- Gr Grünzone
- V Verkehr

Überlagerungen

- Bebauungsplanpflicht
- Grünzone Gewässerraum

Weitere Inhalte

- Gebäude
- Wald
- See / Gewässer
- Rinnsal
- Bemassungen

Nr.	E-Koordinate	N-Koordinate
1	2 668 367,047	1 206 450,589
2	2 668 397,922	1 206 470,458
3	2 668 397,922	1 206 634,665
4	2 668 404,367	1 206 456,288


Nichtbauzonen

- Lw Landwirtschaftszone
- Schutzzonen
- Landschaftsschutzzone
- Aufhebung Schutzzonen
- Landschaftsschutzzone

Nichtbauzonen

- Lw Landwirtschaftszone
- Uf Uferschutzzone
- Schutzzonen
- Freihaltezone Gewässerraum
- Landschaftsschutzzone

rechtskräftiger Zonenplan A im Gebiet Chrischona

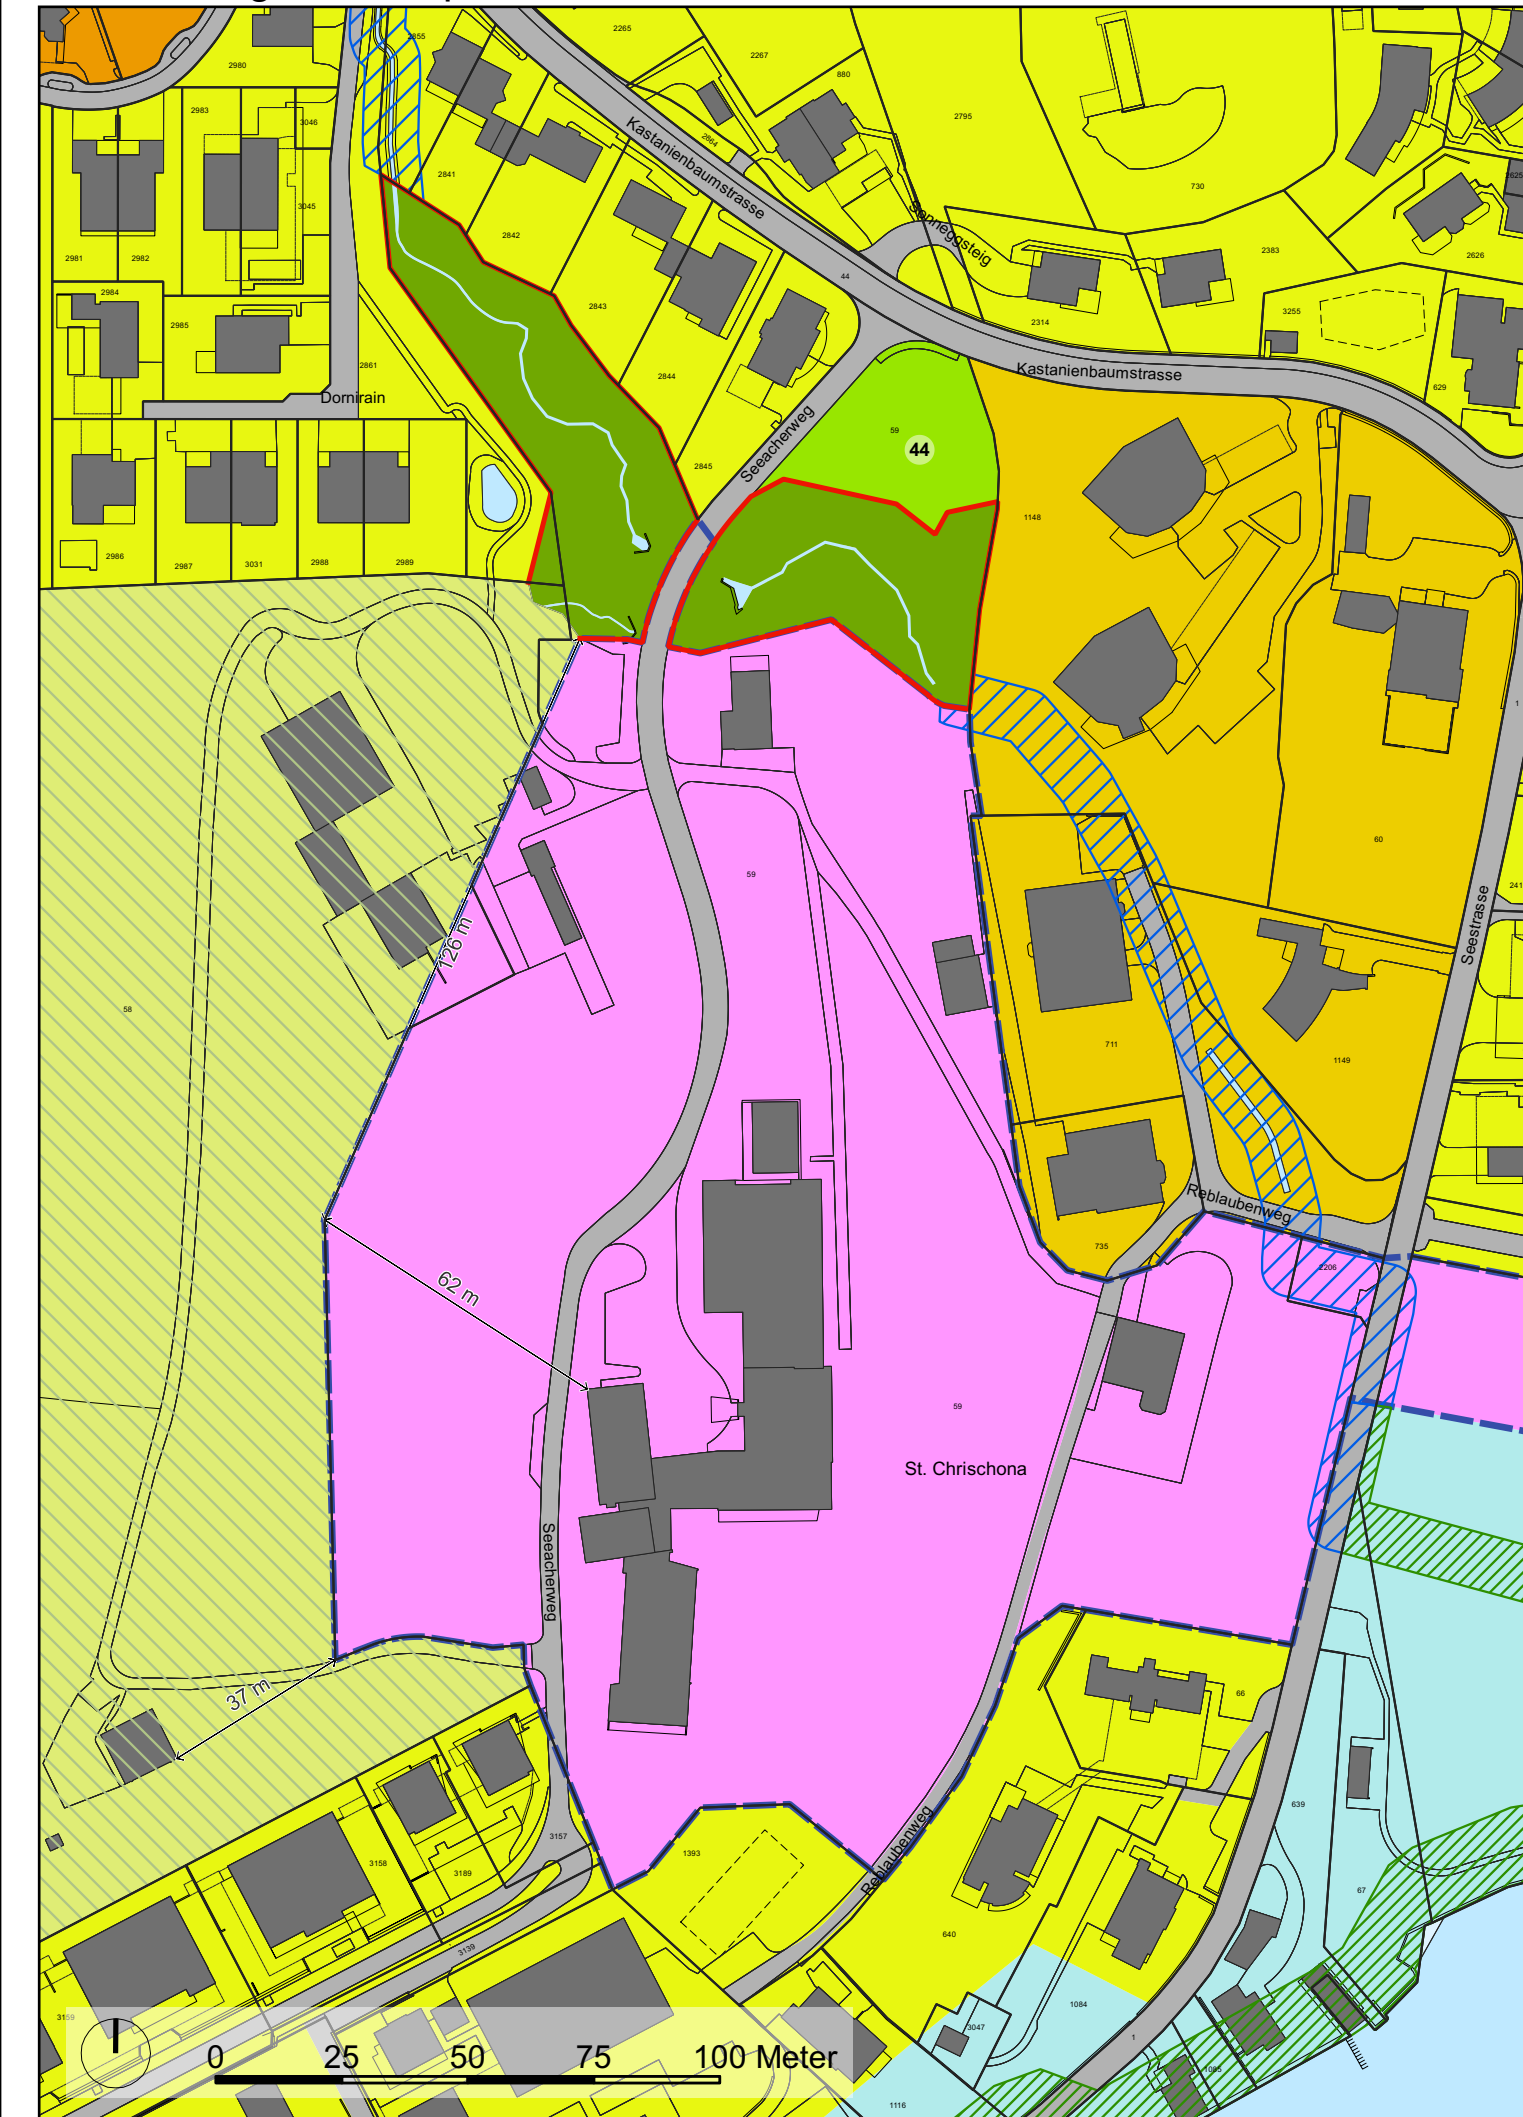

AV-Datenstand: 10.03.2026

Änderung Zonenplan A im Gebiet Chrischona

