




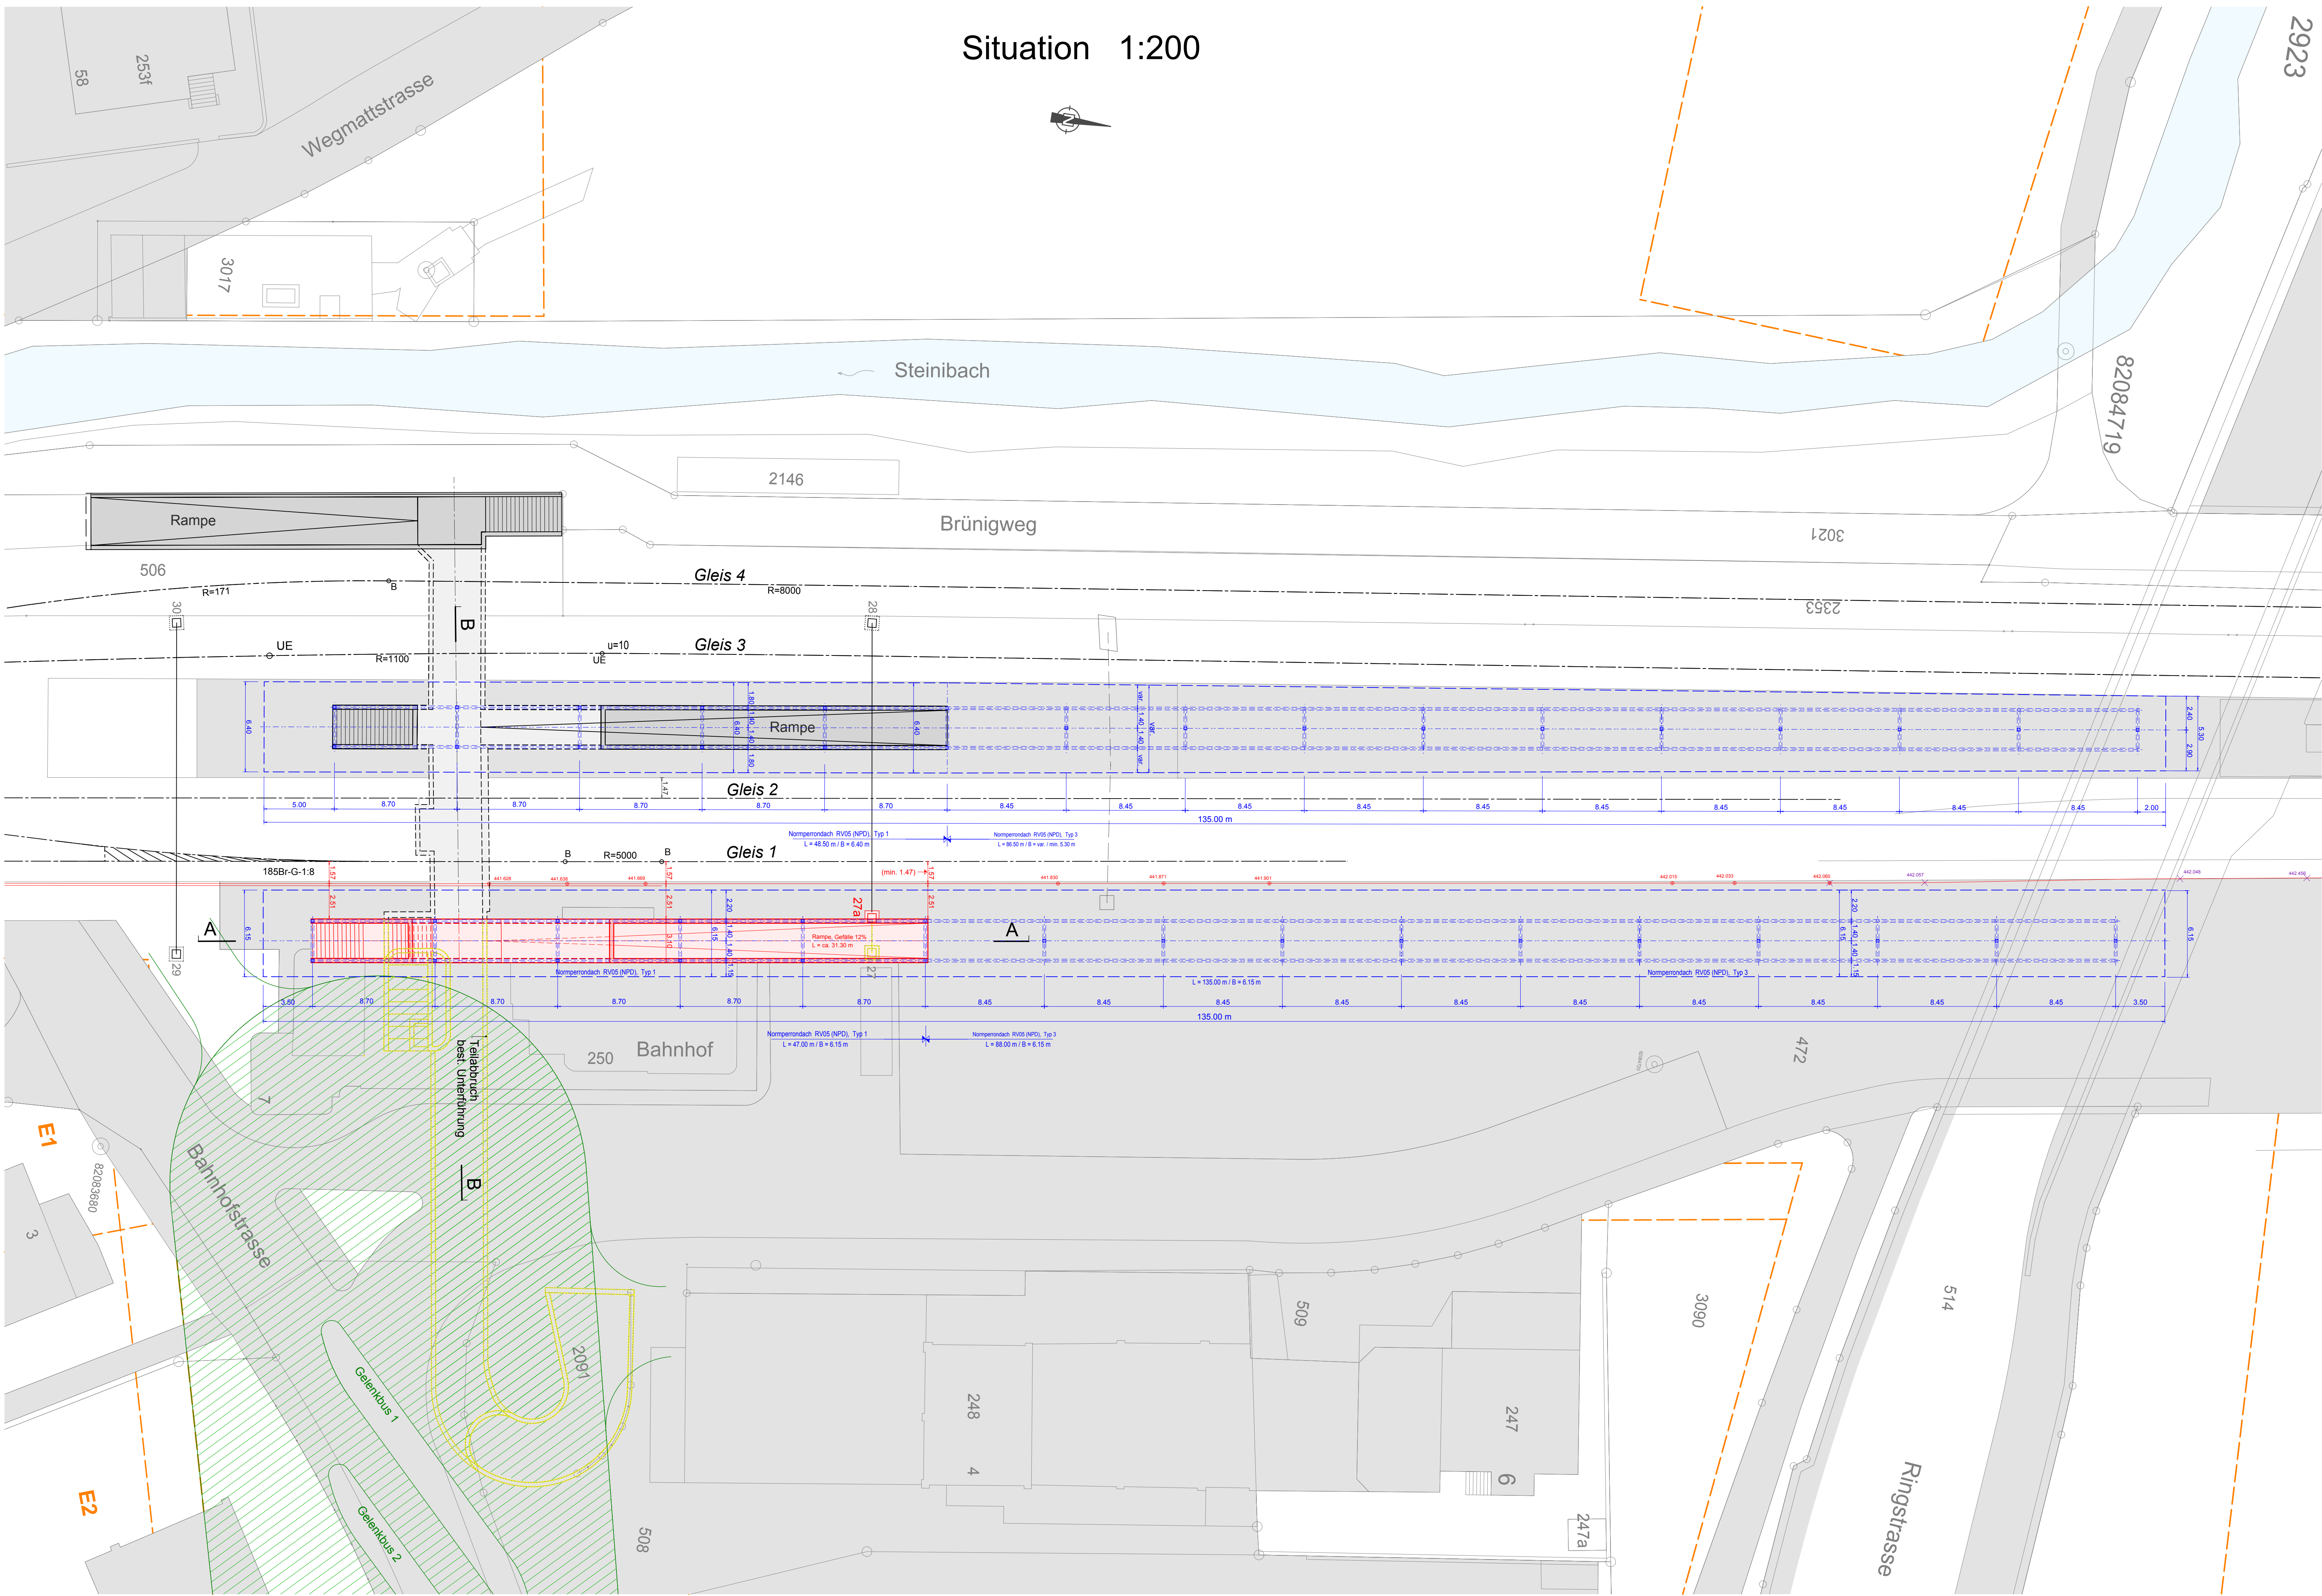


Treppe / Rampe, Längsschnitt A - A 1:100

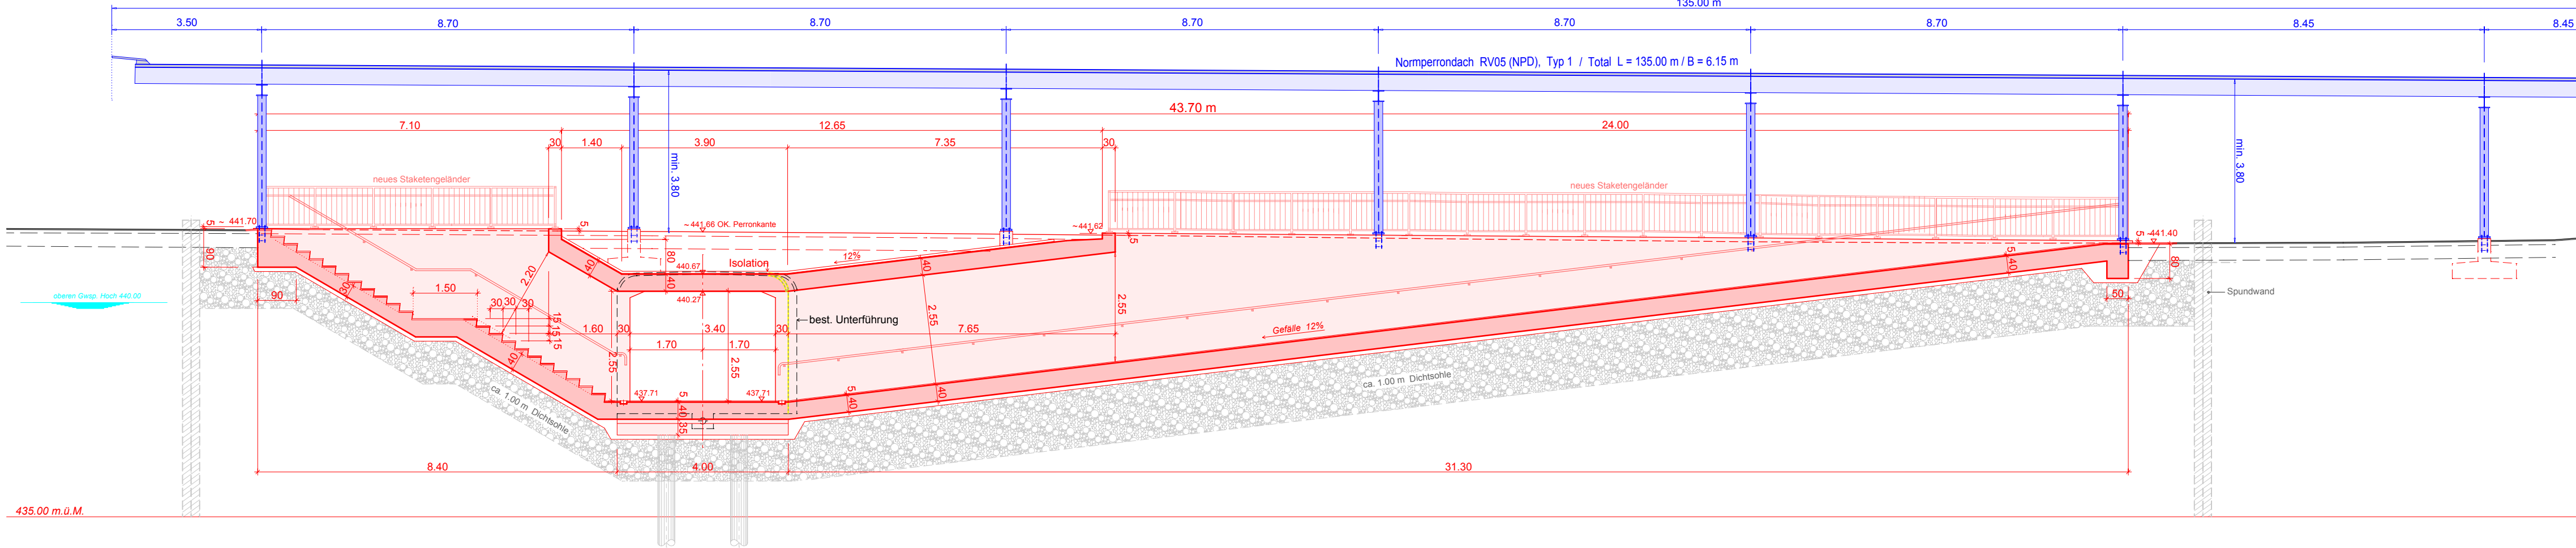


Unterführung, Querschnitt B - B 1:100

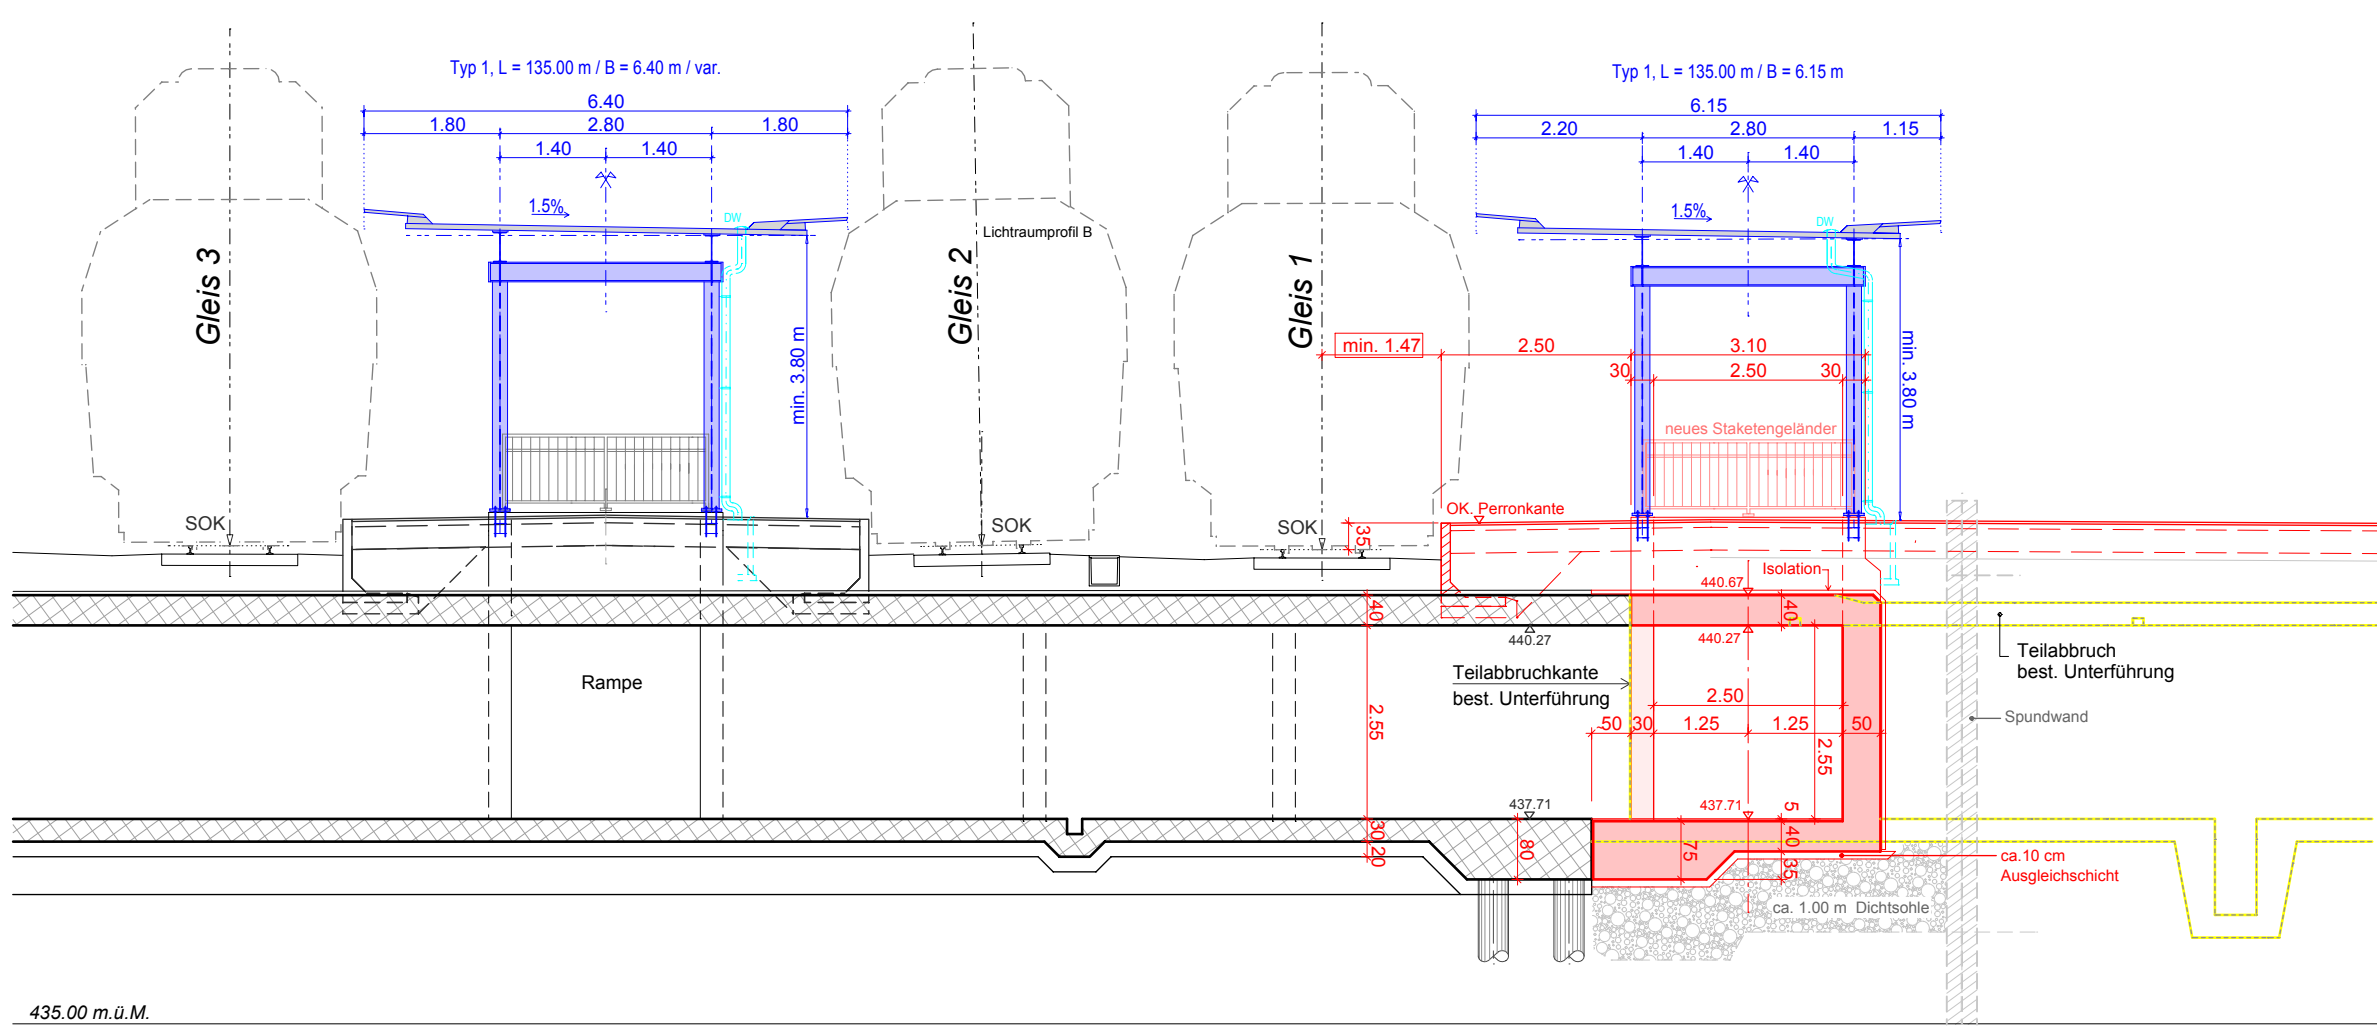


Detail I, 1:10
Belag Abschluss Rinne

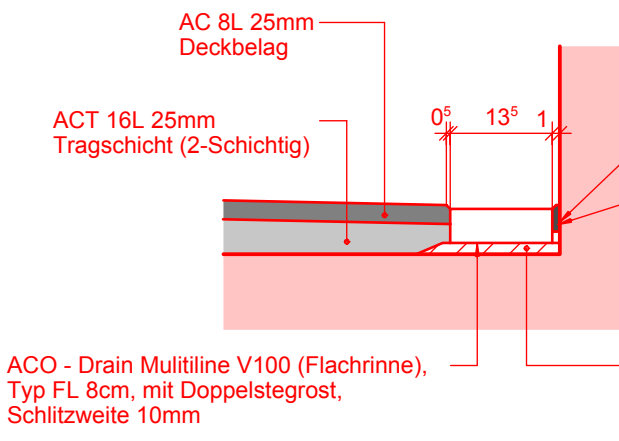


Treppendetail 1:20

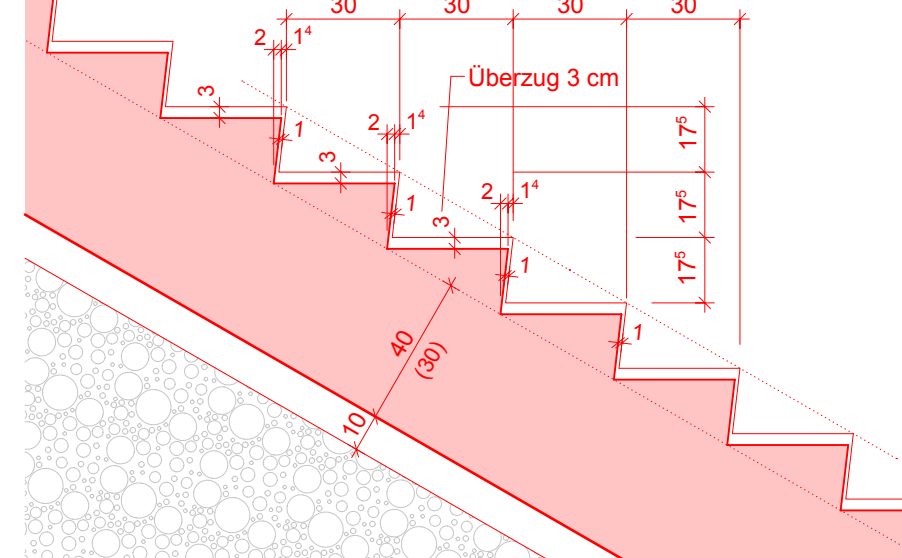

Querschnitt B - B 1:50

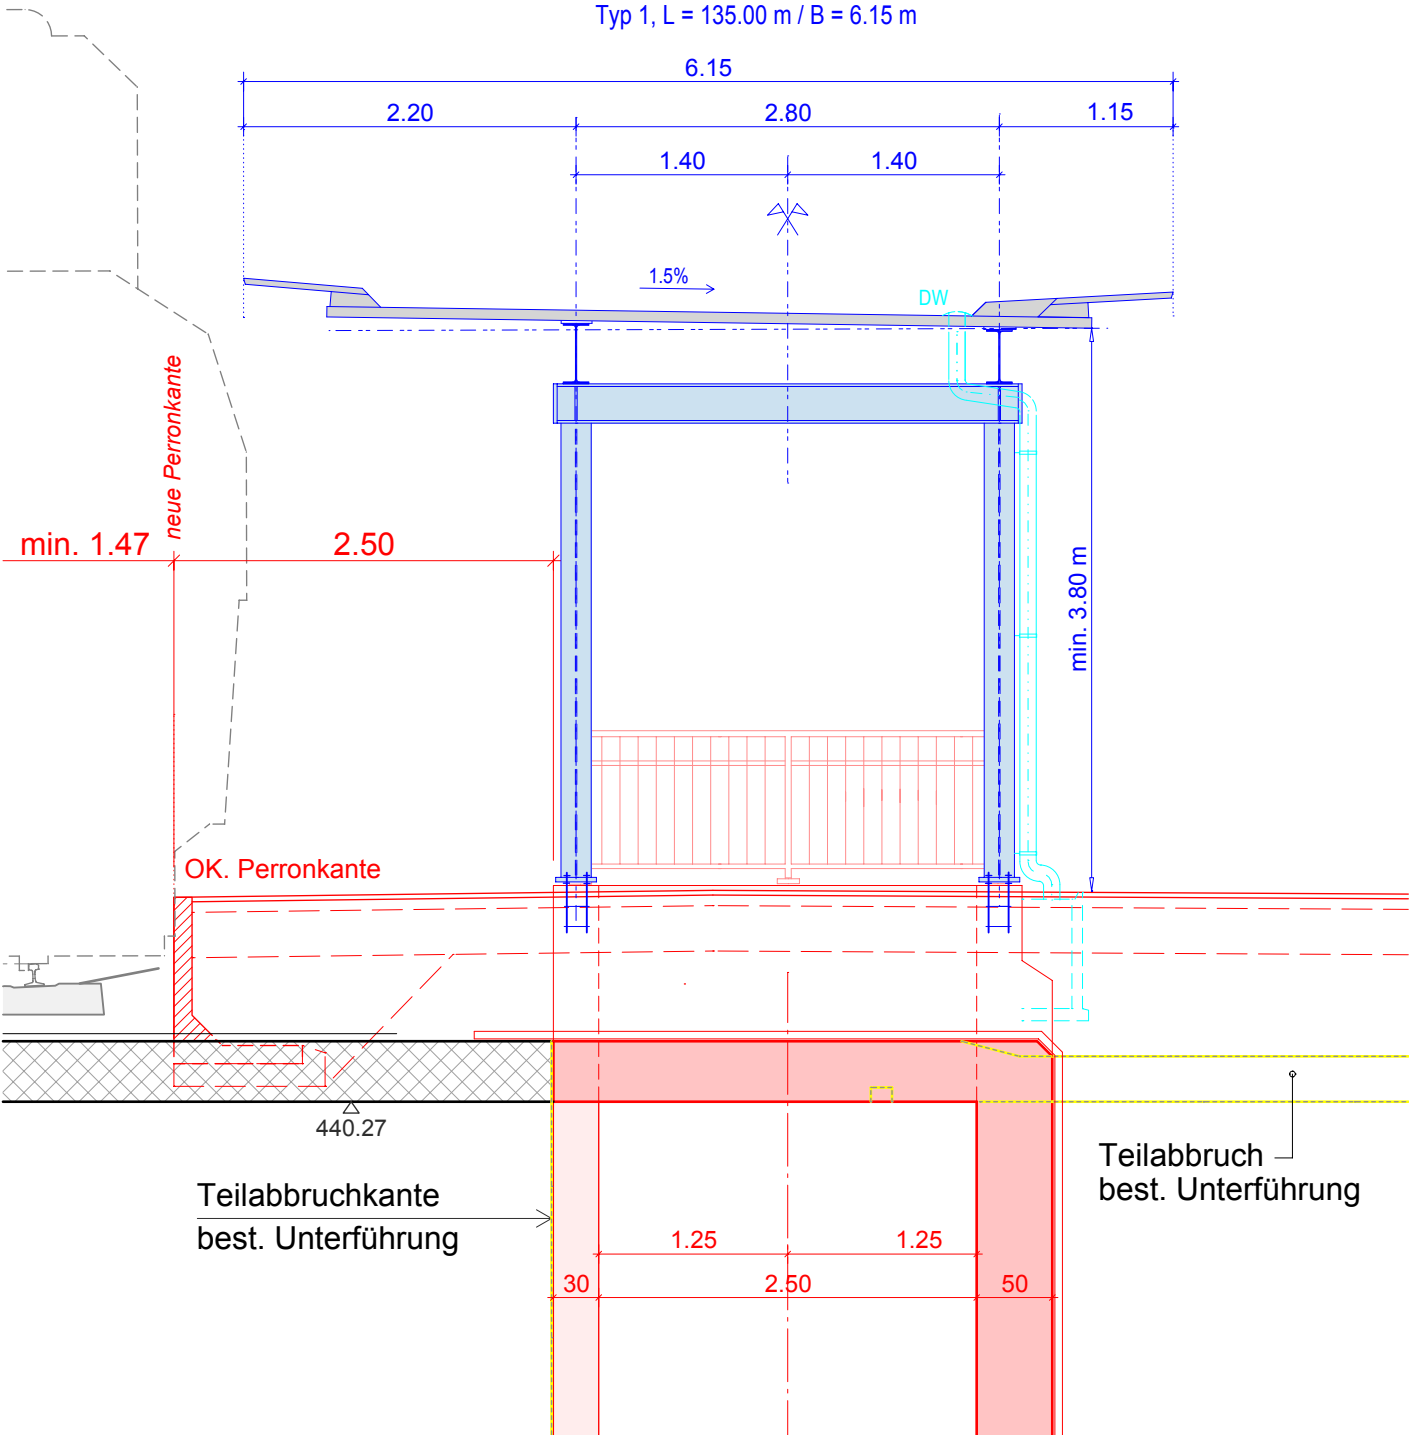

Detail, Belag / Isolation 1:20

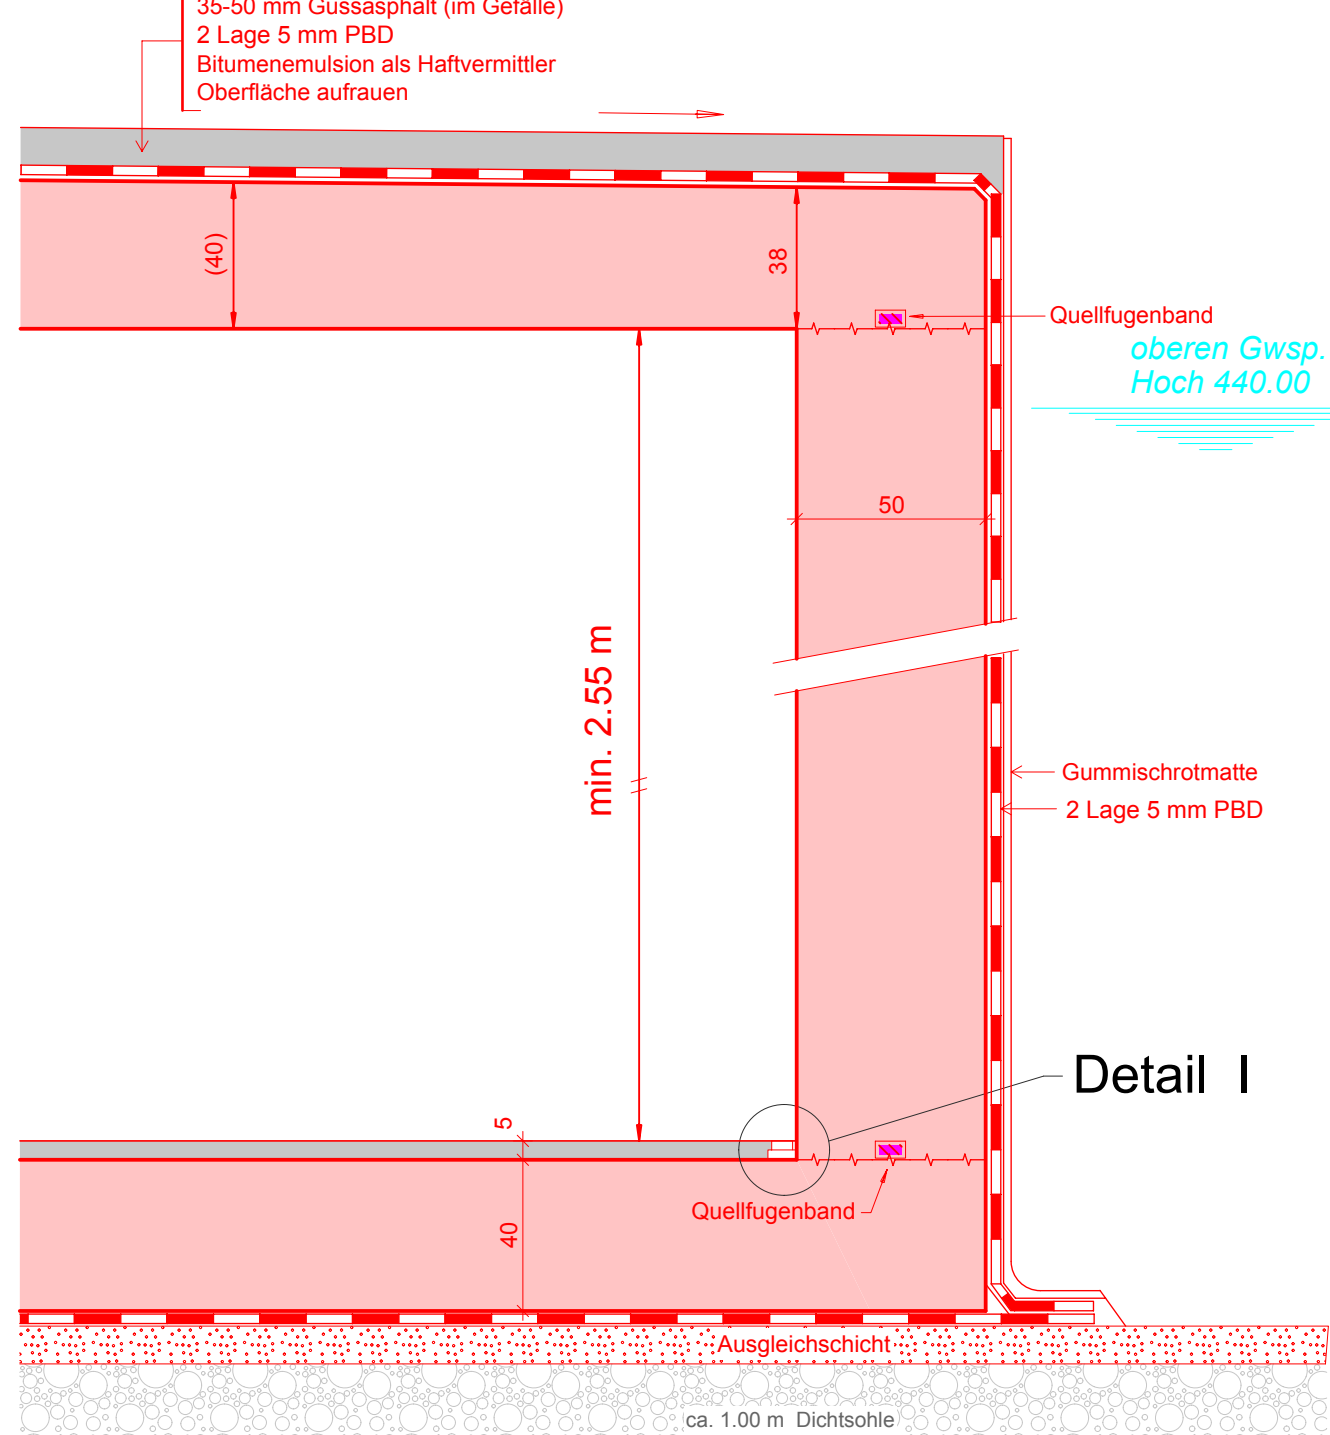

Infrastruktur Horw Mitte

Personenunterführung und Perrondächer, Variante 0++

Situation 1:200

Schnitte 1:100, 1:50

VORPROJEKT

dsp INGENIEURE & PLANER AG Säulengasse 20 CH-9000 Grenchen www.dsp.ch Tel. +41(0)264 905 58 88 Fax +41(0)264 905 58 89	Gezeichnet	BA	28.09.2014
	Gepüft	hm	28.09.2014
	Massstab	1:200 / 1:100 / 1:20	
	Auftrag Nr.		
Änderungen	a	b	c
	d	e	f
Dateipfad			

HB = 594 / 1470 (0.87m²)

Allplan 2013