

BEBAUUNGSPLAN ZENTRUMSZONE
BAHNHOF HORW - TEIL OST

SITUATIONSPLAN

gemäss §§ 65 ff PBG

3. März 2022, Stand für Beschluss Einwohnerrat
Massstab 1: 1'000

Öffentliche Auflage / Mitwirkung vom 29. September bis 28. Oktober 2021

Vom Einwohnerrat beschlossen am ...

Der Einwohnerratspräsident

Die Gemeindegeschreiberin

Stefan Maissen

Irene Arnold

Vom Regierungsrat mit Entscheid RRE Nr. am ... genehmigt


Stempel und Unterschrift

Plan: hor_BP_Zentrumszone_BH_220303.wx Projektnummer: 1058.08 Projektleitung: dka Bearbeitung: jhe AV-Daten: 2020 Plangrösse: 63 x 59cm



Elemente und Artikel gemäss Reglement

- Geltungsbereich**
- Baubereiche**
- Baulinien**
- Umgebungsbereich**
- Naturbereich**
- Verkehrsbereich**

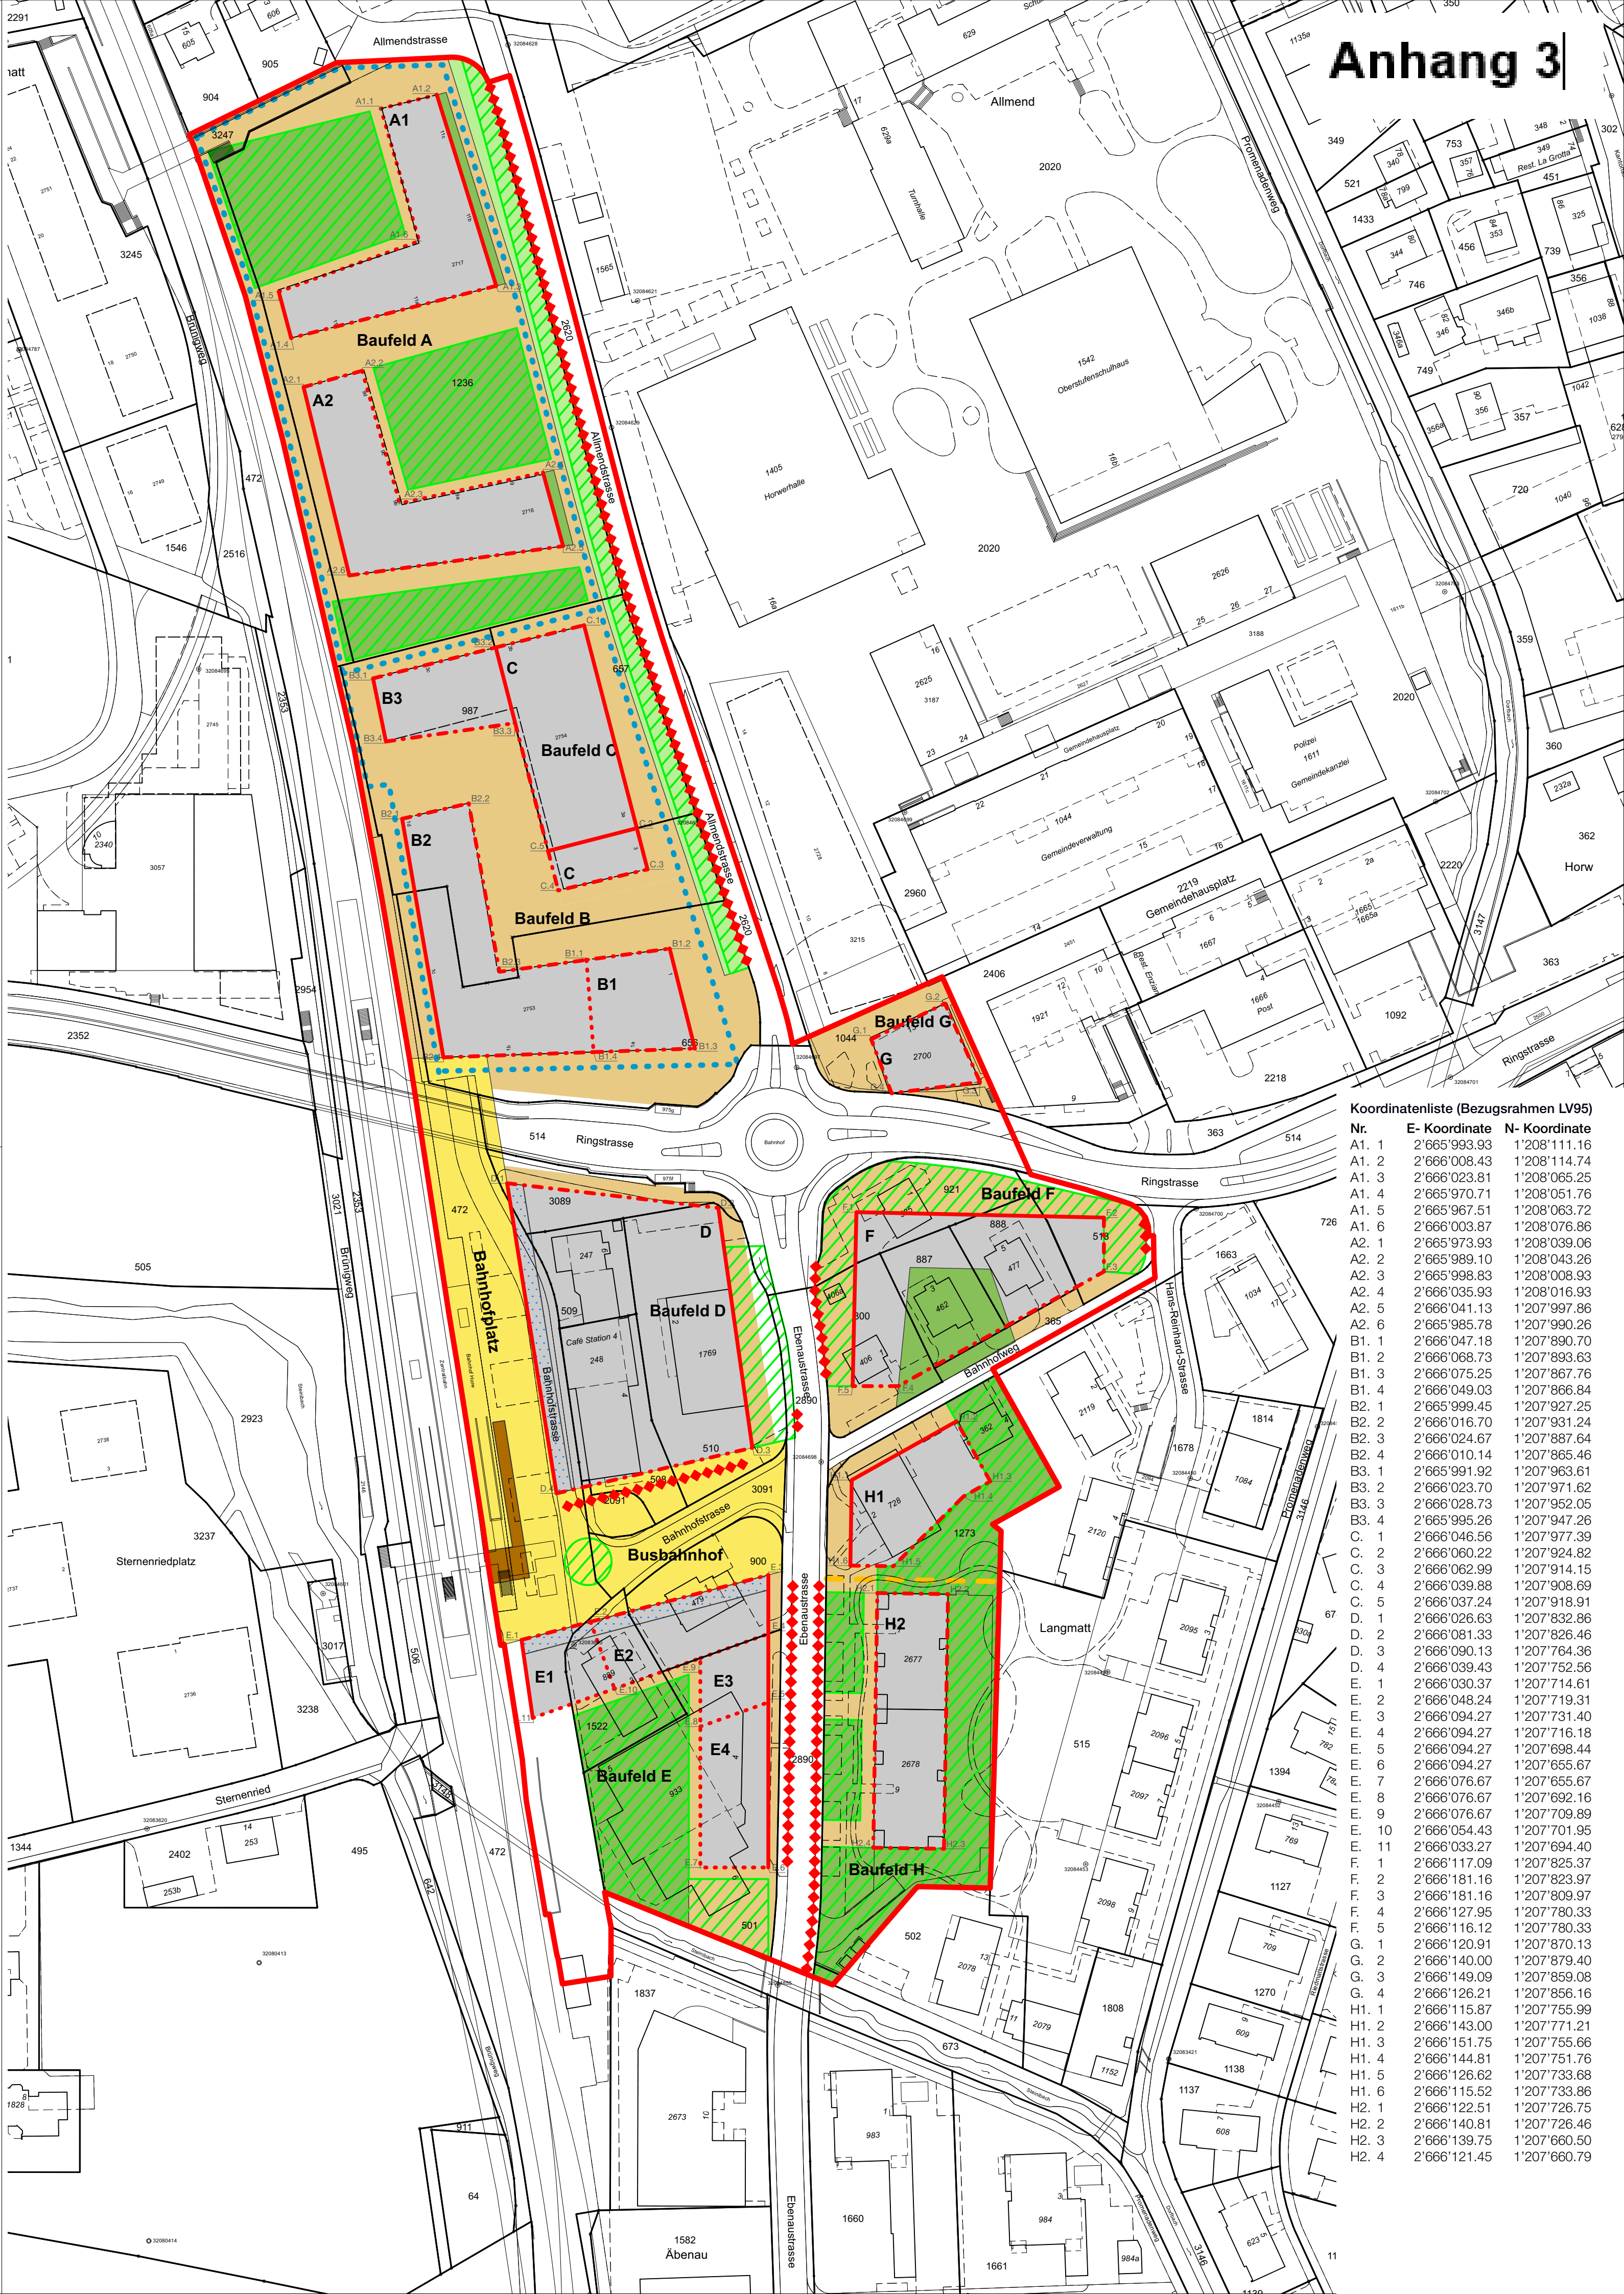

Koordinatenliste (Bezugsrahmen LV95)

Nr.	E- Koordinate	N- Koordinate
A1. 1	2'665'993.93	1'208'111.16
A1. 2	2'666'008.43	1'208'114.74
A1. 3	2'666'023.81	1'208'065.25
A1. 4	2'665'970.71	1'208'051.76
A1. 5	2'665'967.51	1'208'063.72
A1. 6	2'666'003.87	1'208'076.86
A2. 1	2'665'973.93	1'208'039.06
A2. 2	2'665'989.10	1'208'043.26
A2. 3	2'665'998.83	1'208'008.93
A2. 4	2'666'035.93	1'208'016.93
A2. 5	2'666'041.13	1'207'997.86
A2. 6	2'665'985.78	1'207'990.26
B1. 1	2'666'047.18	1'207'890.70
B1. 2	2'666'068.73	1'207'893.63
B1. 3	2'666'075.25	1'207'867.76
B1. 4	2'666'049.03	1'207'866.84
B2. 1	2'665'999.45	1'207'927.25
B2. 2	2'666'016.70	1'207'931.24
B2. 3	2'666'024.67	1'207'887.64
B2. 4	2'666'010.14	1'207'865.46
B3. 1	2'665'991.92	1'207'963.61
B3. 2	2'666'023.70	1'207'971.62
B3. 3	2'666'028.73	1'207'952.05
B3. 4	2'665'995.26	1'207'947.26
C. 1	2'666'046.56	1'207'977.39
C. 2	2'666'060.22	1'207'924.82
C. 3	2'666'062.99	1'207'914.15
C. 4	2'666'039.88	1'207'908.69
C. 5	2'666'037.24	1'207'918.91
D. 1	2'666'026.63	1'207'832.86
D. 2	2'666'081.33	1'207'826.46
D. 3	2'666'090.13	1'207'764.36
D. 4	2'666'039.43	1'207'752.56
E. 1	2'666'030.37	1'207'714.61
E. 2	2'666'048.24	1'207'719.31
E. 3	2'666'094.27	1'207'731.40
E. 4	2'666'094.27	1'207'716.18
E. 5	2'666'094.27	1'207'698.44
E. 6	2'666'094.27	1'207'655.67
E. 7	2'666'076.67	1'207'655.67
E. 8	2'666'076.67	1'207'692.16
E. 9	2'666'076.67	1'207'709.89
E. 10	2'666'054.43	1'207'701.95
E. 11	2'666'033.27	1'207'694.40
F. 1	2'666'117.09	1'207'825.37
F. 2	2'666'181.16	1'207'823.97
F. 3	2'666'181.16	1'207'809.97
F. 4	2'666'127.95	1'207'780.33
F. 5	2'666'116.12	1'207'780.33
G. 1	2'666'120.91	1'207'870.13
G. 2	2'666'140.00	1'207'879.40
G. 3	2'666'149.09	1'207'859.08
G. 4	2'666'126.21	1'207'856.16
H1. 1	2'666'115.87	1'207'755.99
H1. 2	2'666'143.00	1'207'771.21
H1. 3	2'666'151.75	1'207'755.66
H1. 4	2'666'144.81	1'207'751.76
H1. 5	2'666'126.62	1'207'733.68
H1. 6	2'666'115.52	1'207'733.86
H2. 1	2'666'122.51	1'207'726.75
H2. 2	2'666'140.81	1'207'726.46
H2. 3	2'666'139.75	1'207'660.50
H2. 4	2'666'121.45	1'207'660.79