

BEBAUUNGSPLAN ZENTRUMSZONE BAHNHOF HORW - TEIL WEST

SITUATIONSPLAN

gemäss §§ 65 ff PBG

3. März 2022, Stand für Beschluss Einwohnerrat
Massstab 1: 1'000

Öffentliche Auflage / Mitwirkung vom 29. September bis 28. Oktober 2021

Vom Einwohnerrat beschlossen am ...

Der Einwohnerratspräsident

Die Gemeindeschreiberin

Stefan Maissen

Irene Arnold

Vom Regierungsrat mit Entscheid RRE Nr. am ... genehmigt

Stempel und Unterschrift


Plan: hor_BP_Zentrumszone_Bhf_220303.vwx Projektnummer: 1058.08 Projektleitung: dka Bearbeitung: jhe AV-Daten: 2020 Plangrösse: 63 x 44cm



ZEITRAUM PLANUNGEN AG
Raumentwicklung & Städtebau
Hirschmattstrasse 25 | 6003 Luzern
041 329 05 05 | info@zeitraumplanungen.ch
zeitraumplanungen.ch

Elemente und Artikel gemäss Reglement

	Geltungsbereich		Naturbereich
	Baubereiche		Baubereich
	Baubereiche		Verkehrsbereich
	Baulinien		Zufahrt Einstellhalle/ Parkplatzbereich
	Normalbaulinie		öffentliche Fuss- und Radwegrechte
	Baulinie mit Anordnungsbereich		Unterführung für Fussgänger und Radfahrer
	Umgebungsbereich		Orientierende Elemente
	öffentlicher Platz		Baumabstandslinie zu Gleisachse
	öffentliche Parkanlage		Informierende Elemente
	Park- und Gewässerraum		Gemeindegrenze
	Grünfläche		Erhaltenswertes Bauobjekt
	übrige Aussenflächen		

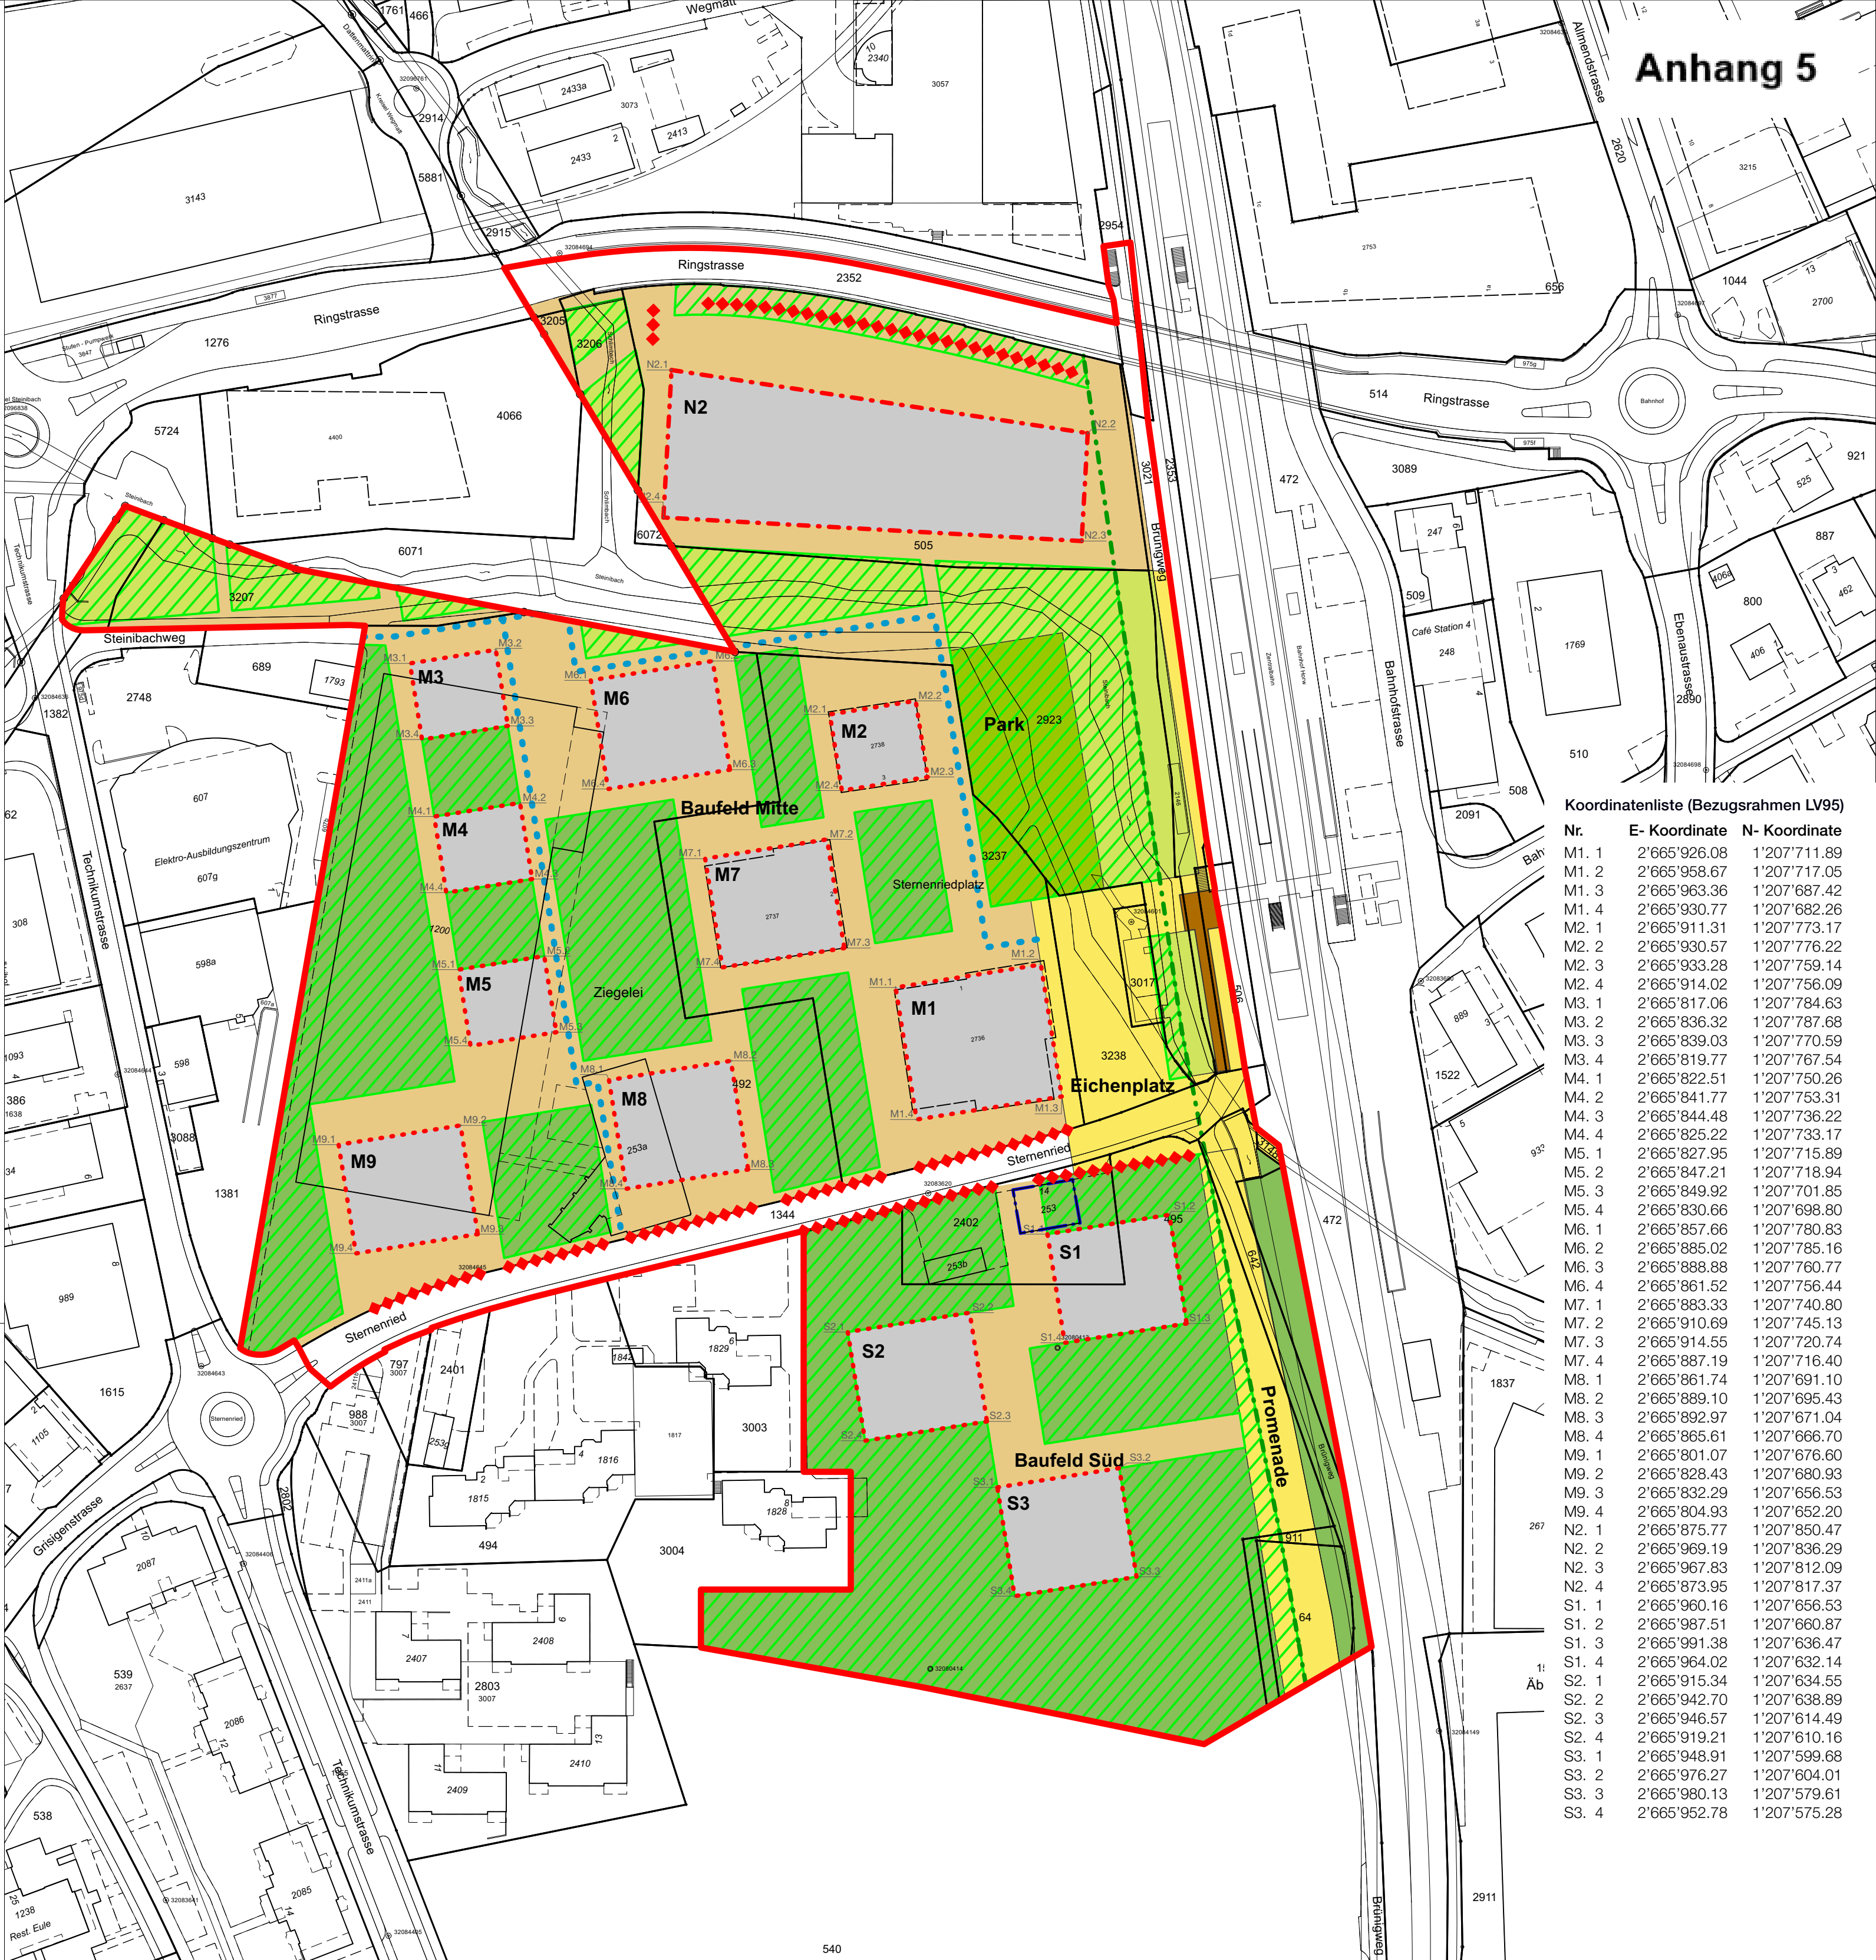

Anhang 5

Koordinatenliste (Bezugsrahmen LV95)

Nr.	E- Koordinate	N- Koordinate
M1. 1	2'665'926.08	1'207'711.89
M1. 2	2'665'958.67	1'207'717.05
M1. 3	2'665'963.36	1'207'687.42
M1. 4	2'665'930.77	1'207'682.26
M2. 1	2'665'911.31	1'207'773.17
M2. 2	2'665'930.57	1'207'776.22
M2. 3	2'665'933.28	1'207'759.14
M2. 4	2'665'914.02	1'207'756.09
M3. 1	2'665'817.06	1'207'784.63
M3. 2	2'665'836.32	1'207'787.68
M3. 3	2'665'839.03	1'207'770.59
M3. 4	2'665'819.77	1'207'767.54
M4. 1	2'665'822.51	1'207'750.26
M4. 2	2'665'841.77	1'207'753.31
M4. 3	2'665'844.48	1'207'736.22
M4. 4	2'665'825.22	1'207'733.17
M5. 1	2'665'827.95	1'207'715.89
M5. 2	2'665'847.21	1'207'718.94
M5. 3	2'665'849.92	1'207'701.85
M5. 4	2'665'830.66	1'207'698.80
M6. 1	2'665'857.66	1'207'780.83
M6. 2	2'665'885.02	1'207'785.16
M6. 3	2'665'888.88	1'207'760.77
M6. 4	2'665'861.52	1'207'756.44
M7. 1	2'665'883.33	1'207'740.80
M7. 2	2'665'910.69	1'207'745.13
M7. 3	2'665'914.55	1'207'720.74
M7. 4	2'665'887.19	1'207'716.40
M8. 1	2'665'861.74	1'207'691.10
M8. 2	2'665'889.10	1'207'695.43
M8. 3	2'665'892.97	1'207'671.04
M8. 4	2'665'865.61	1'207'666.70
M9. 1	2'665'801.07	1'207'676.60
M9. 2	2'665'828.43	1'207'680.93
M9. 3	2'665'832.29	1'207'656.53
M9. 4	2'665'804.93	1'207'652.20
N2. 1	2'665'875.77	1'207'850.47
N2. 2	2'665'969.19	1'207'836.29
N2. 3	2'665'967.83	1'207'812.09
N2. 4	2'665'873.95	1'207'817.37
S1. 1	2'665'960.16	1'207'656.53
S1. 2	2'665'987.51	1'207'660.87
S1. 3	2'665'991.38	1'207'636.47
S1. 4	2'665'964.02	1'207'632.14
S2. 1	2'665'915.34	1'207'634.55
S2. 2	2'665'942.70	1'207'638.89
S2. 3	2'665'946.57	1'207'614.49
S2. 4	2'665'919.21	1'207'610.16
S3. 1	2'665'948.91	1'207'599.68
S3. 2	2'665'976.27	1'207'604.01
S3. 3	2'665'980.13	1'207'579.61
S3. 4	2'665'952.78	1'207'575.28