


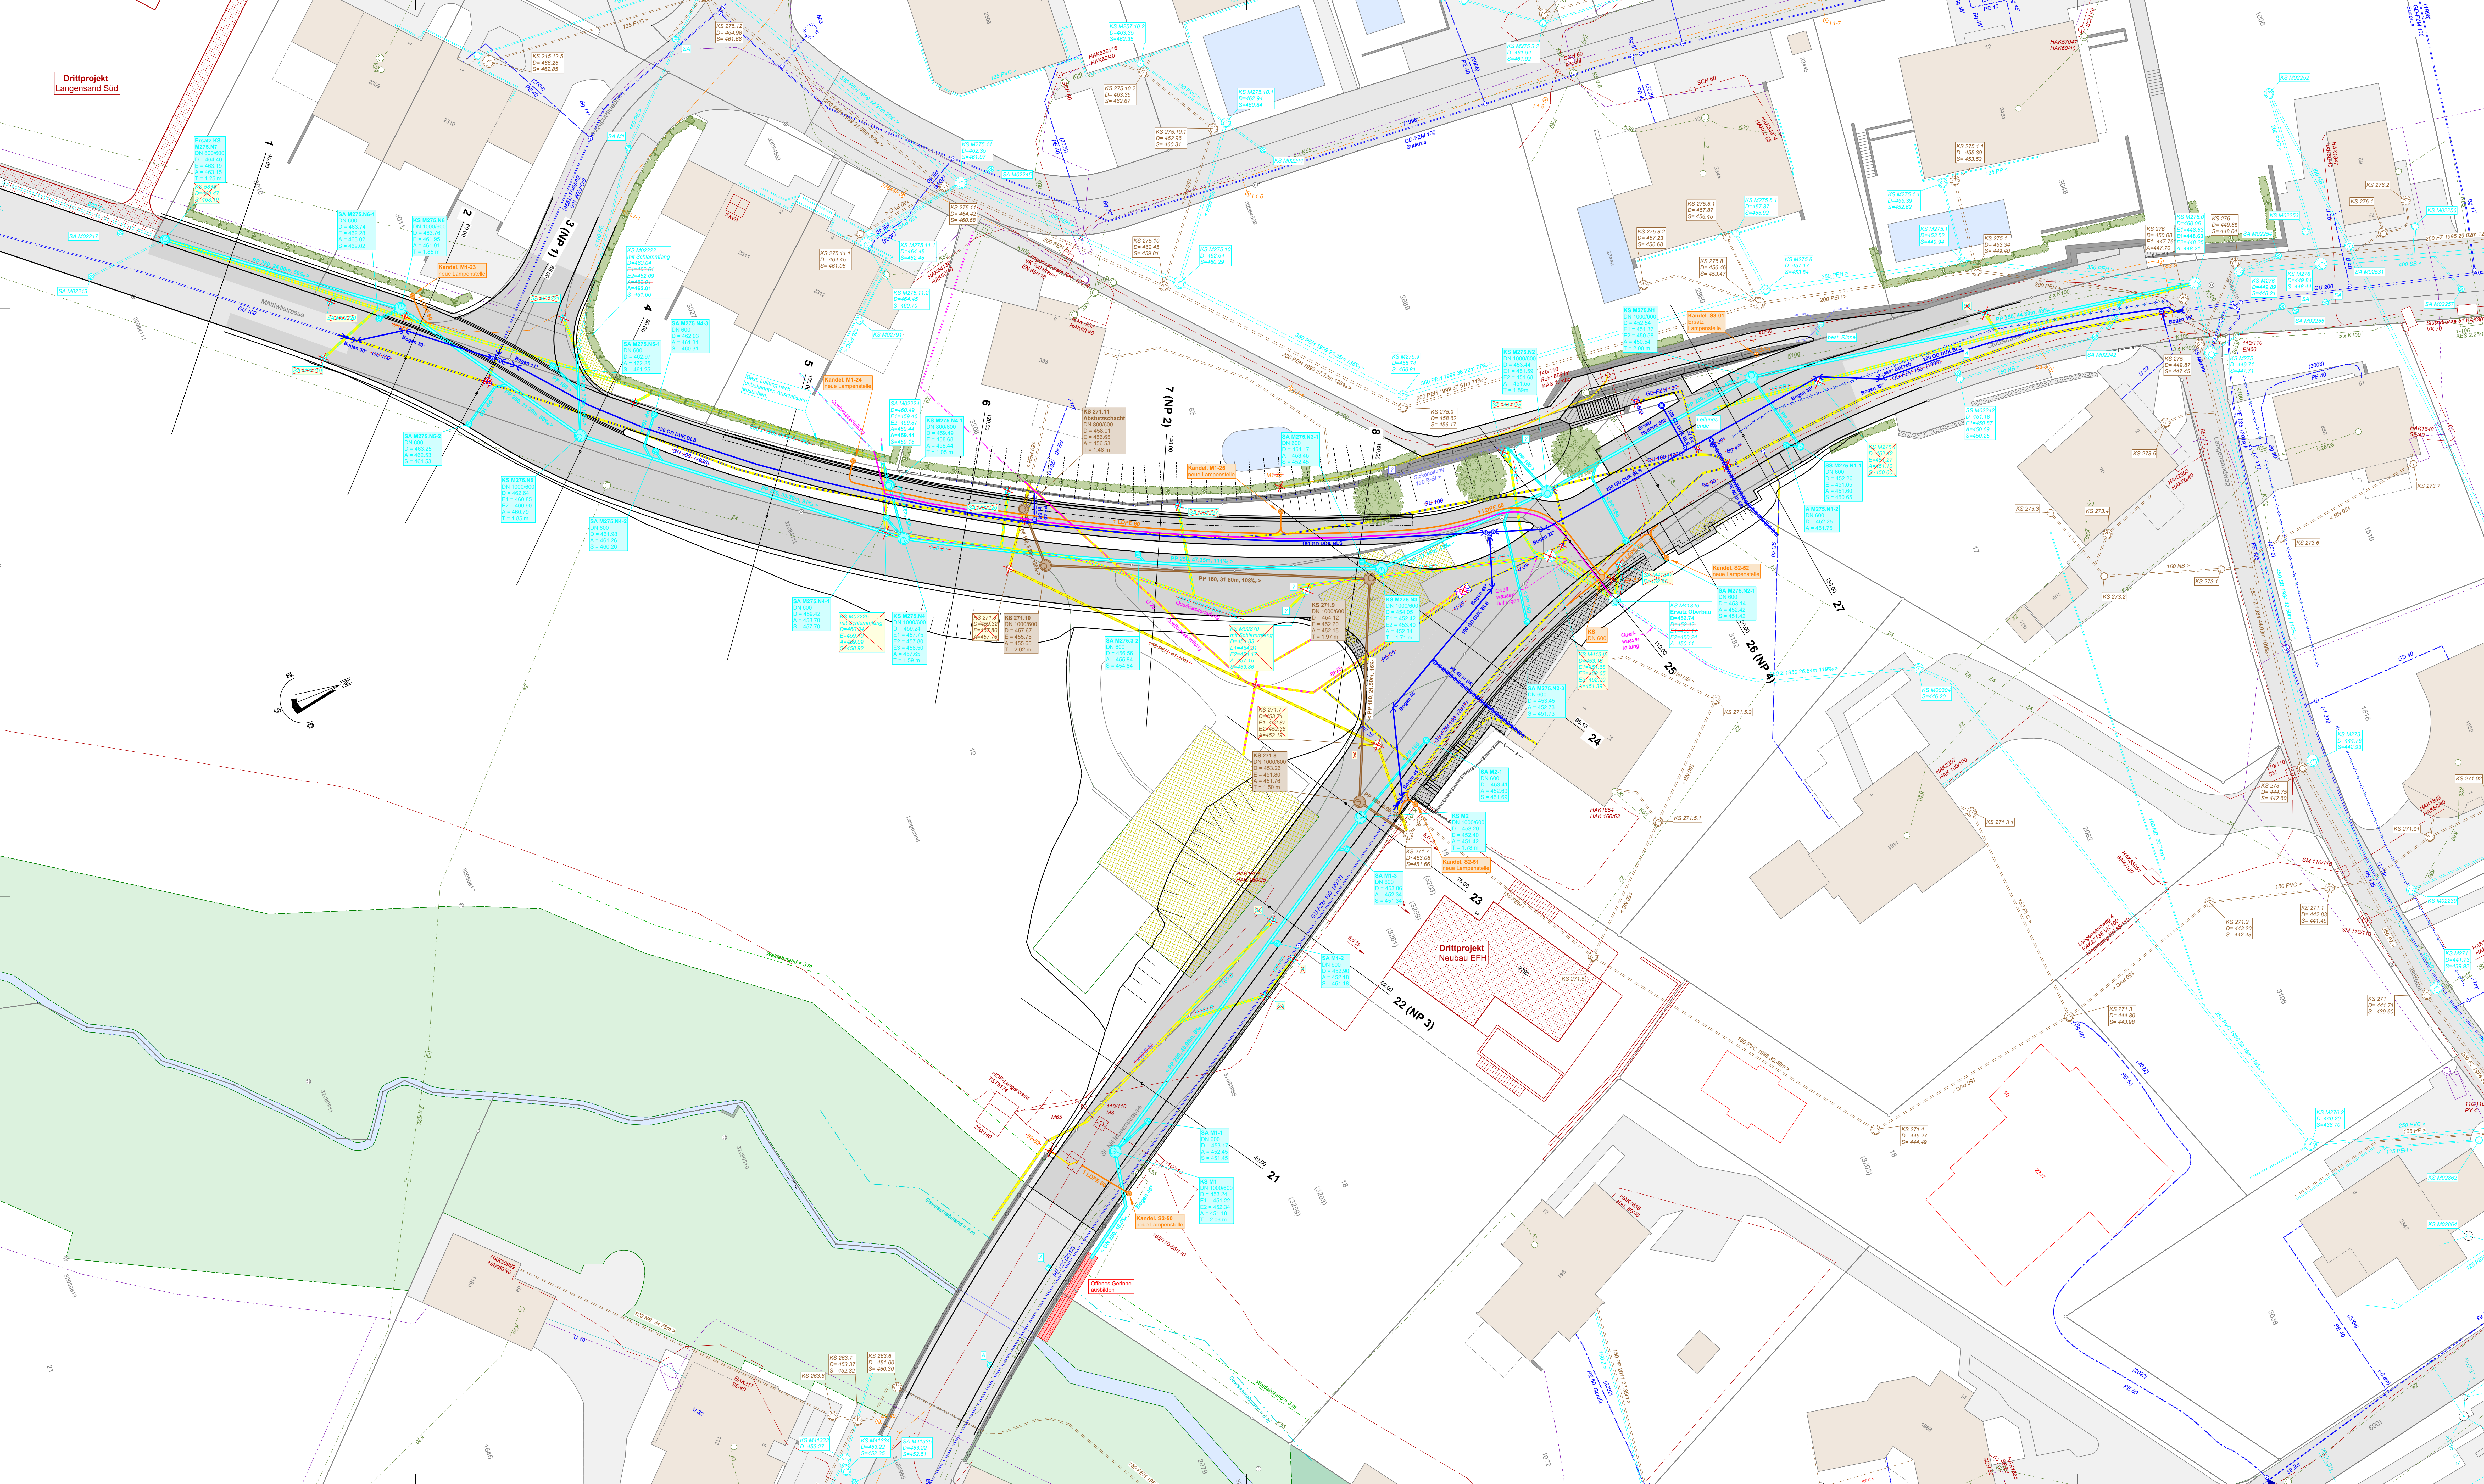

LEGENDE

Geometrische Symbole

- Gebäude
- Strasse
- Vorplätze
- Trottoir
- Betonverbundstrasse
- Gewässer
- Wald

Strassenrand

Bestehend Projekt

Kanalisation / Strassenwasser

Bestehend Projekt

- Schmutzwasserleitung (SW)
- Auswerbebetriebe (KS abbrechen / Leitung verfallen oder abbrechen)
- Regenwasserleitung (RW)
- Auswerbebetriebe (KS abbrechen / Leitung verfallen oder abbrechen)
- Sickerwasser (SI)
- Ersatz Oberbau
- Kontrollschacht
- Strassenablauf (mit Schammläng)
- Abfall (ohne Schammläng)
- Beschreibung Schächte (bestehend / projektiert / Abbruch)

Informationen zu den Schachtangaben:

- A: Auslauf
- E: Einlauf im Uhrzeigersinn nach Auslauf
- T: OK Oberbau bei Seite

Trinkwasser (Wasseranwendung Stans)

Bestehend Projekt

- Leitung in Betrieb
- Leitung ausser Betrieb
- Leitung / Schieber ausser Betrieb nehmen / abbrechen
- Schieber / Hydrant
- Quellwasserleitung (Privat)

Werkleitungen

Bestehend Projekt

- Telefon (Swisscom), Einzelne Röhre
- Telefon (Swisscom), Rohrblock
- Telefon (Sunrise)
- Elektrizität (KWV), Einzelne Röhre
- Elektrizität (KWV), Rohrblock
- Beschreibung (Gemeinde)
- Kanaltrasse (Gemeinde)

Änderungsindex :

Index	Datum	Erst.	Revisionen
A			
B			
C			
D			

Bauherr : Gemeinde Horw

Projekt : Knoten Langensand

Projektstufe : Bauprojekt

Plan : **Situation 1:200**
Abwasser- und Werkleitungen

