Anhang 5

Bauprojekt - Vernehmlassung				
Bushof Horw Gemeinde Horw	Auftrag 425054 Plan 124			
	Ind.	Datum	Gez.	Freig
		22.01.2026	Olk	Spi
Situation Signalisation & Markierung, 1:200 (Orientierend)				
	Format	60 x 126		

Emch+Berger WSB AG
Ingenieure und Geometer
Rüeggisingerstrasse 41
6020 Emmenbrücke

Telefon 041 269 40 00
www.ebwsb.ch
emmenbruecke@ebwsb.ch

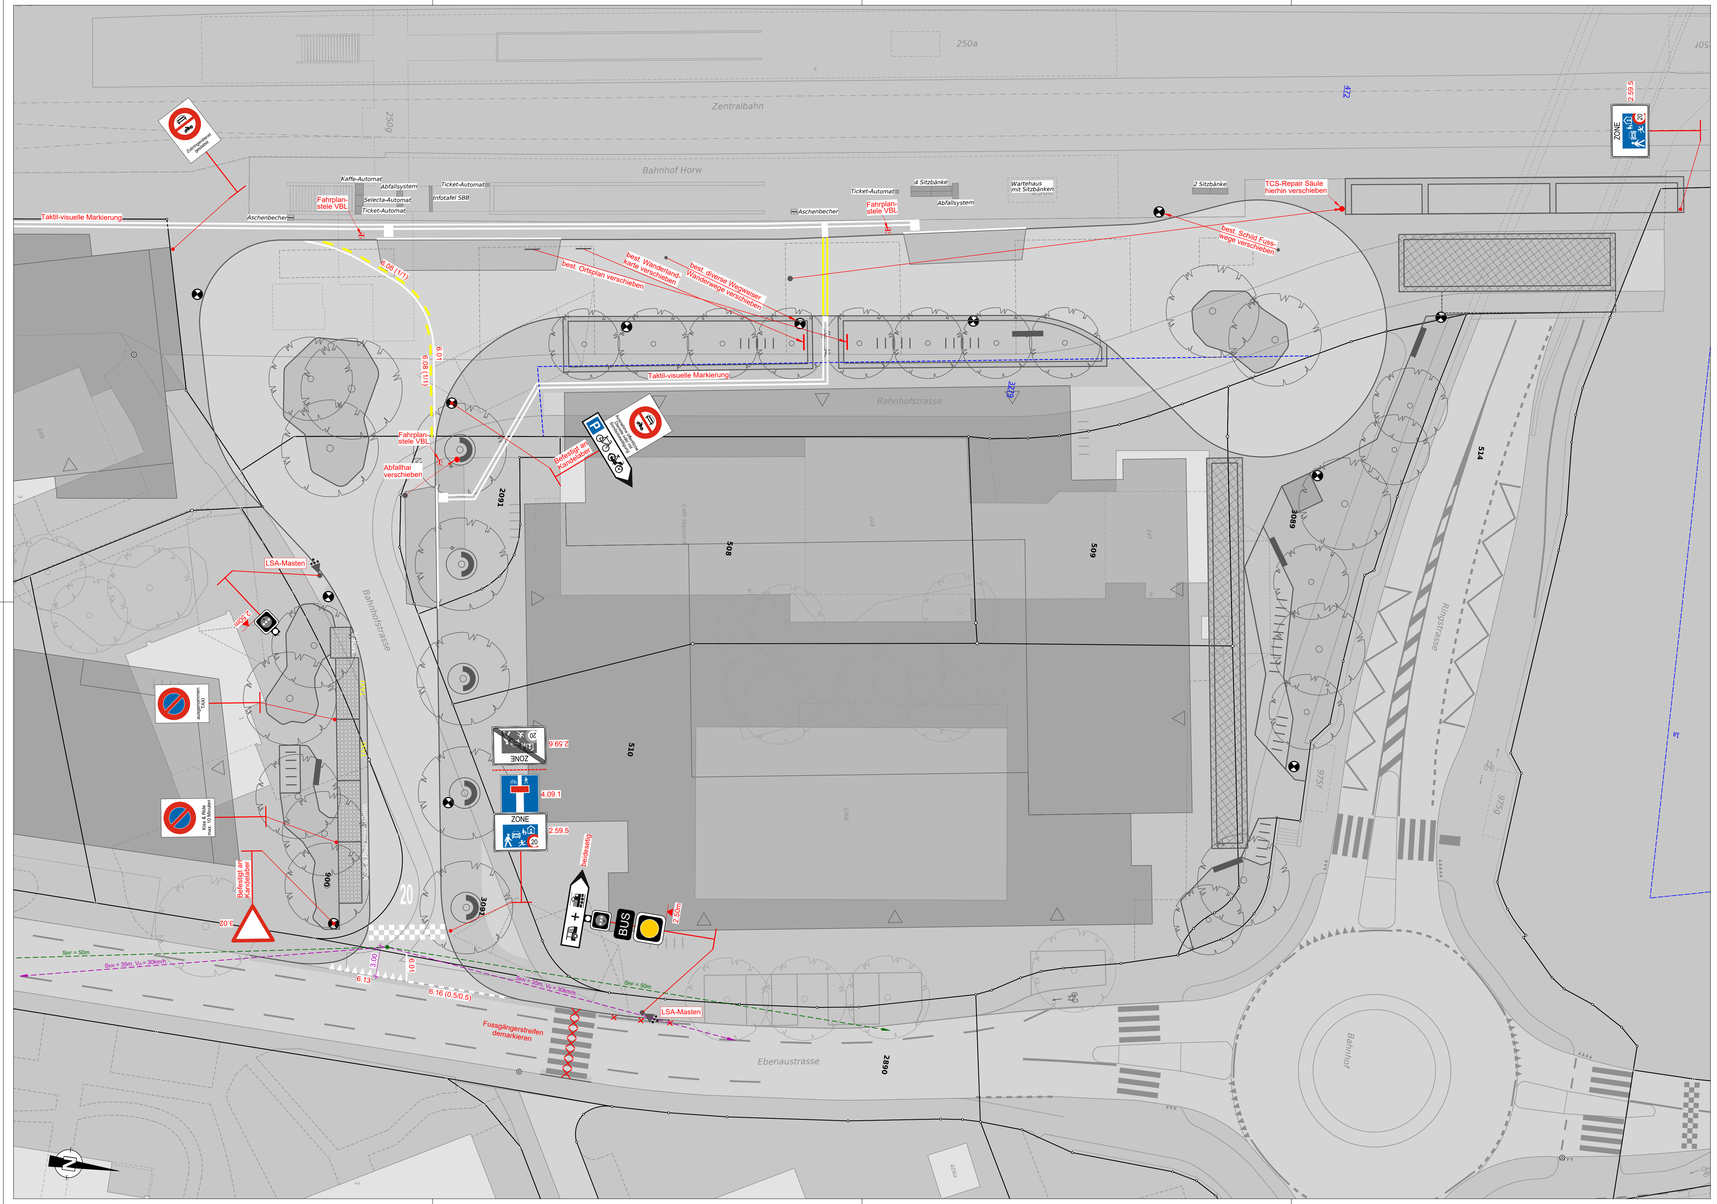
Zentralbahn
Bahnhof Horw
Bahnhofstrasse
Ebenaustrasse
Bahnhof
Kaffe-Automat
Abfallsystem
Selecta-Automat
Ticket-Automat
Infotafel SBB
Aschenbecher
Fahrplan-stele VBL
Ticket-Automat
4 Sitzbänke
Wartehaus inst. Sitzbänken
2 Sitzbänke
Taktil-visuelle Markierung
TCS-Repair Säule hierhin verschieben
best. Schutz Fuss-wege verschieben
Abfallhai verschieben
LSA-Masten
Fussgängerstreifen demarkieren
BUS
ZONE
